



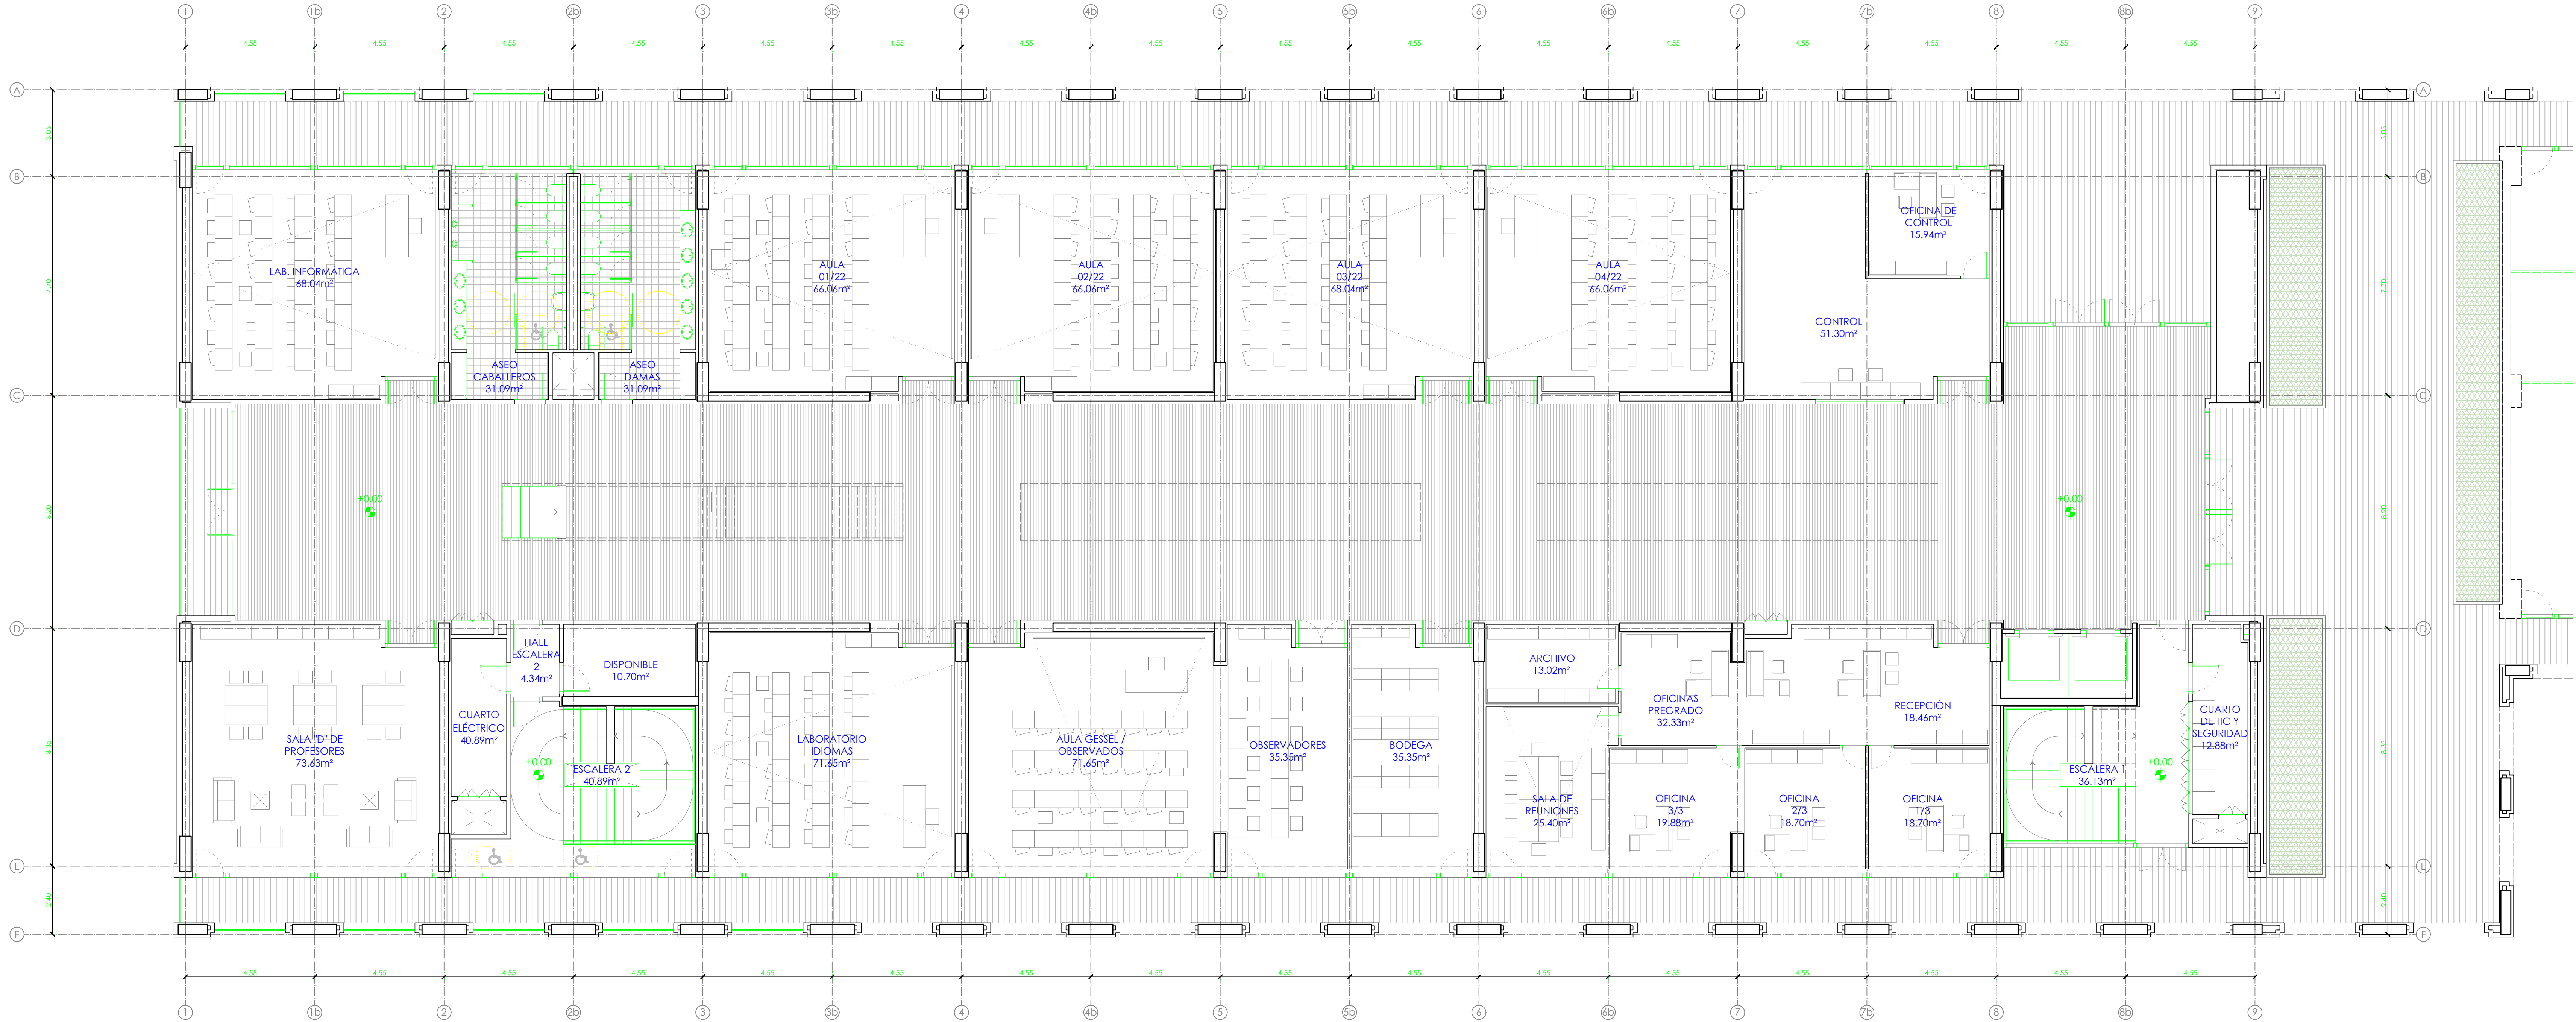

EDIFICIO D


PLANTA BAJA

SUPERFICIES ÚTILES			
	[m²]		
AULA 01	73.63	AULA PEQUEÑA 03	34.53
AULA 06	71.65	AULA PEQUEÑA 04	35.35
AULA 07	71.65	ASEO DAMAS	33.72
AULA 08	73.63	ASEO CABALLEROS	33.72
AULA 09	71.65	DISPONIBLE	10.70
AULA 10	73.63	CUARTO ELÉCTRICO	10.82
AULA 11	73.63	CUARTO TIC Y SEGURIDAD	12.88
AULA 12	71.65	DISTRIBUIDOR 2	462.83
AULA 13	71.65	ESCALERA 1	40.88
AULA 14	73.63	ESCALERA 2	40.89
AULA 15	71.65	ESCALERA 3	28.20
AULA PEQUEÑA 01	35.35	HALL ESCALERA 1	4.34
AULA PEQUEÑA 02	35.35	HALL ESCALERA 2	4.34
TOTAL SUPERFICIE ÚTIL PLANTA BAJA			1621.94
TOTAL SUPERFICIE CONSTRUIDA PLANTA BAJA			1743.08

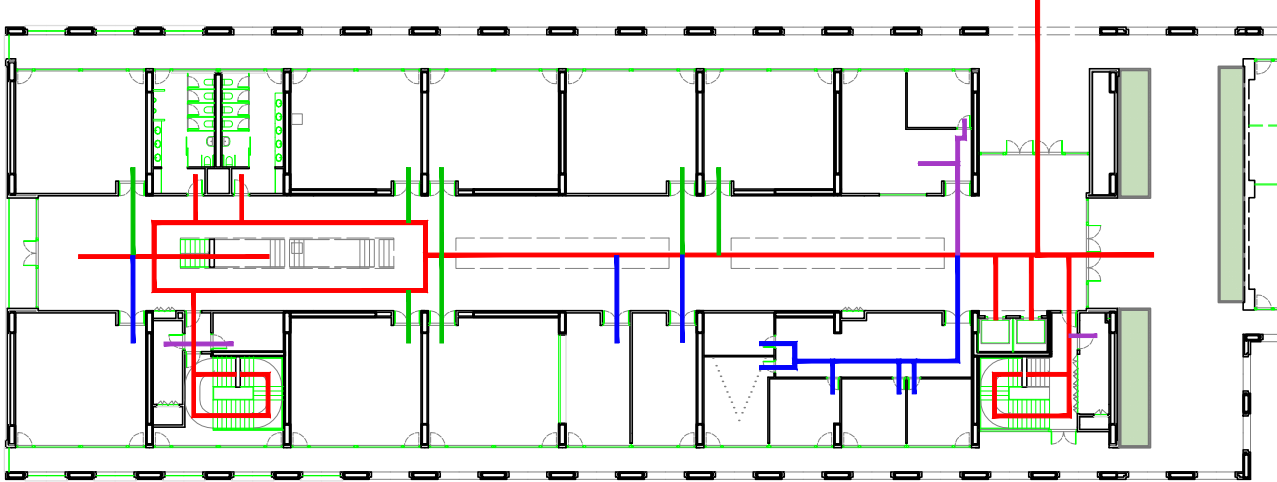


ESQUEMAS DE CIRCULACIÓN

- Circulación general
- Circulación del personal UNAE
- Circulación Estudiantes
- Circulación personal de mantenimiento y seguridad del campus

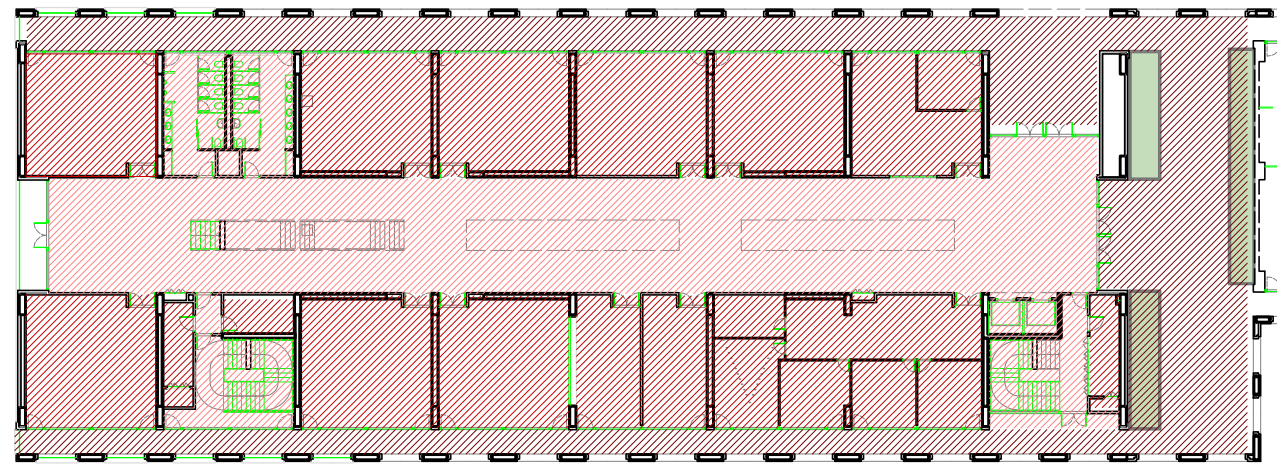





ESQUEMAS DE USO PÚBLICO/PRIVADO

- Espacios públicos
- Espacios de uso restringido/alumnado
- Espacios de uso restringido/personal
- Espacios exteriores


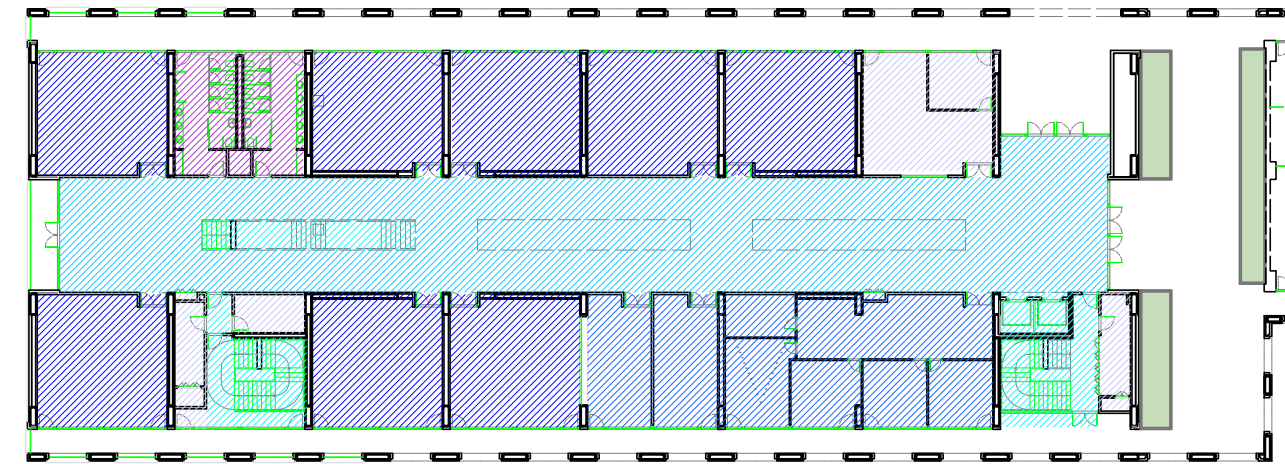


ESQUEMAS FUNCIONALES

- Aulas
- Administración
- Comunicación horizontal
- Comunicación vertical
- Instalaciones del edificio
- Cuartos húmedos

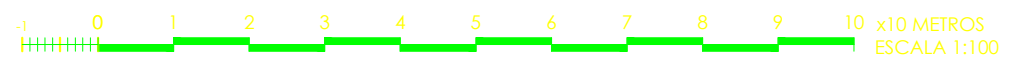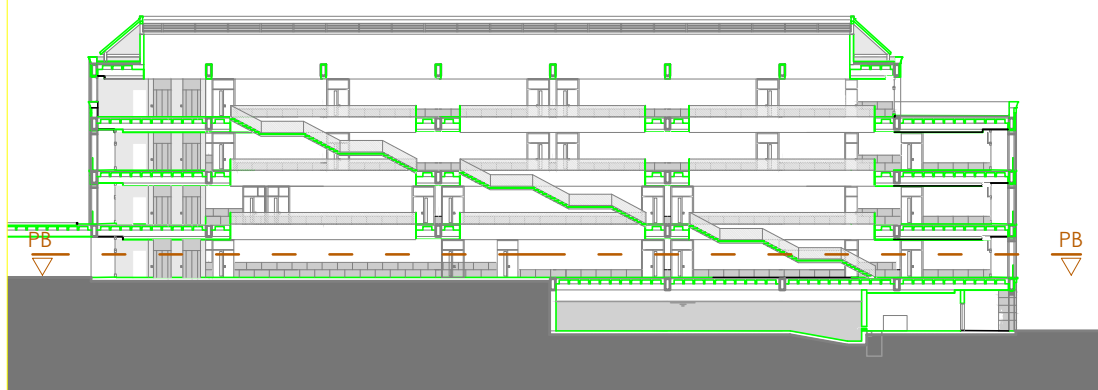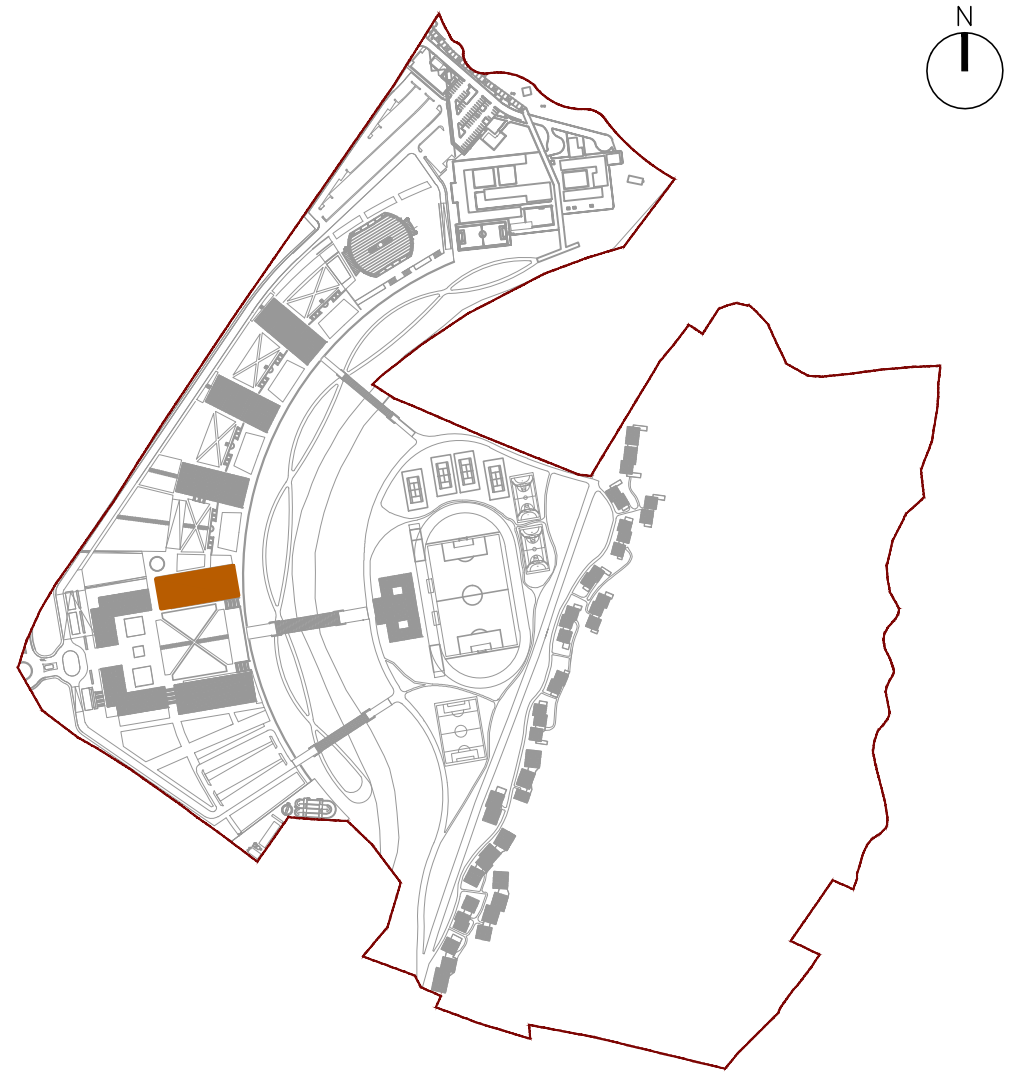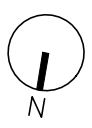

Nº:	CONCEPTO	FECHA	VERIFIC.
REVISIONES			
AUTOR: CONSORCIO EDEBE-TYPSPA			
DEBIDADO: APL + MEA			
REVISADO: DRS			
VERIFICADO: GWG + MBS			
PRIVADO ARQUITECTO: ANTONIO SALVADOR			
PLANO DE: USOS Y SUPERFICIES PLANTA BAJA Edificio D			
APROBADO MINEDUC:	FOJA Nº	PLANO Nº	EDICIÓN/FECHA
	1/1	D-002	1 30/10/2014
SELO Y APROBACIÓN			
ESCALA: 1/100			
SUSTITUIR A: —			

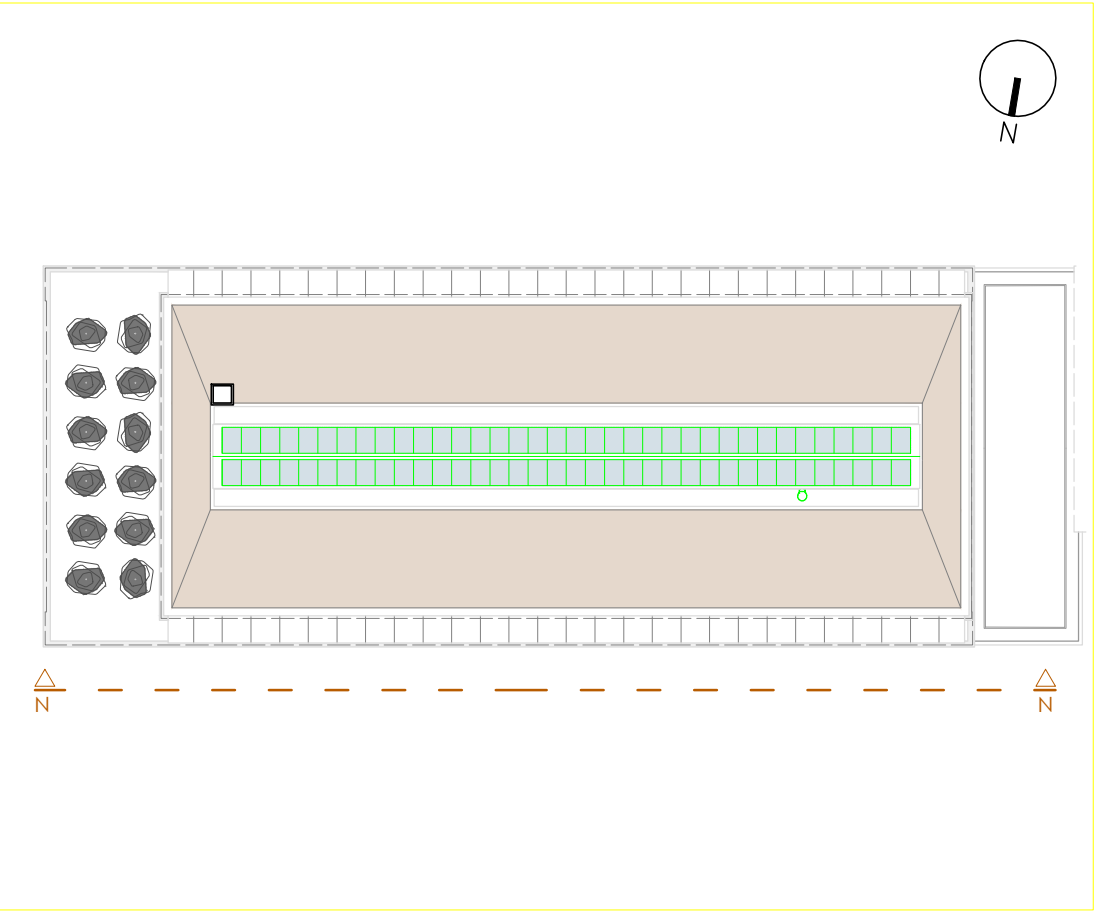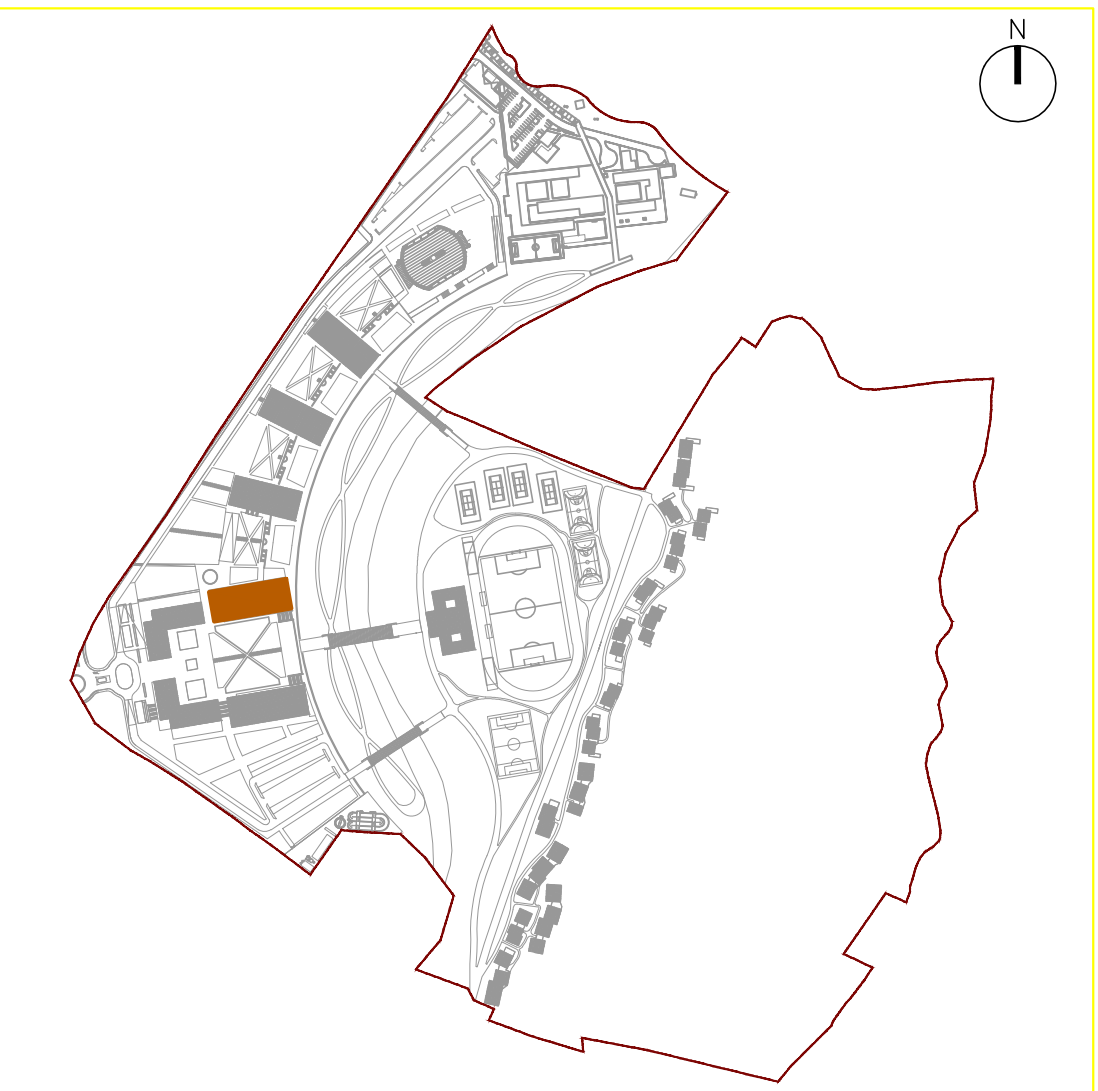

1	REVISIÓN 1: RESPUESTA MEMORANDO SECOP-STZ6-2014-1104-M	23/01/15
Nº:	CONCEPTO	FECHA VERIFIC.
REVISIONES		

AUTOR: CONSORCIO SOBRE-TYPSA	RE-MINEDUC-093-2013		




DELEGADO:	ESTUDIOS Y DISEÑOS DEFINITIVOS PARA LA CONSTRUCCIÓN DE LA UNIVERSIDAD NACIONAL DE EDUCACIÓN, UNAE, UBICADA EN EL SECTOR CHUQUIPATA - CANTÓN AZOGUES - PROVINCIA DEL CAÑAR
REVISADO:	DES
VERIFICADO:	GMC + MB

REVISADO ARQUITECTO:	PLANO DE:
----------------------	-----------

	ALZADOS (II) ALZADO NORTE Edificio D
ANTONIO SALVADOR E 465 4611-1384	



APROBADO MINEDUC:	FOJA Nº	PLANO Nº	EDICIÓN/FECHA	ESCALA	SUSTITUIA
	1/1	D-008	2 23/01/2015	1/100	---

SELLO Y APROBACIÓN

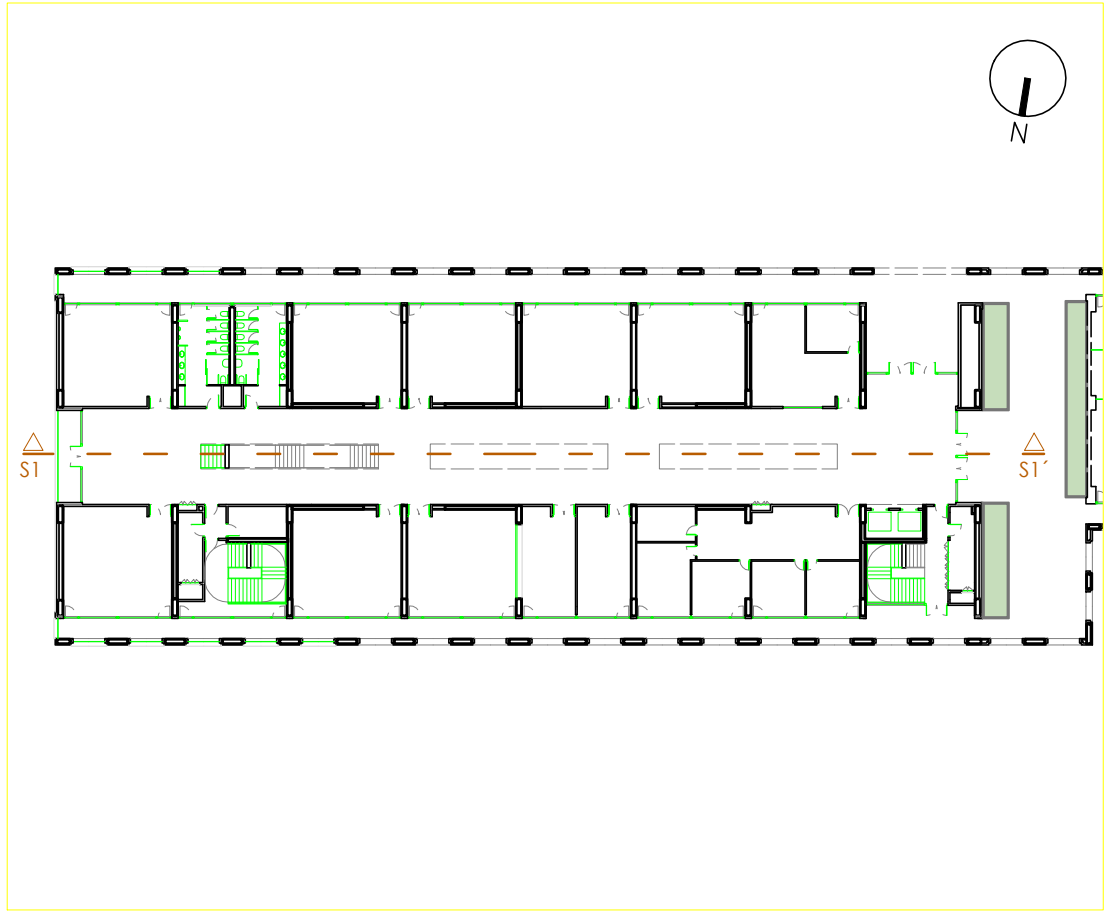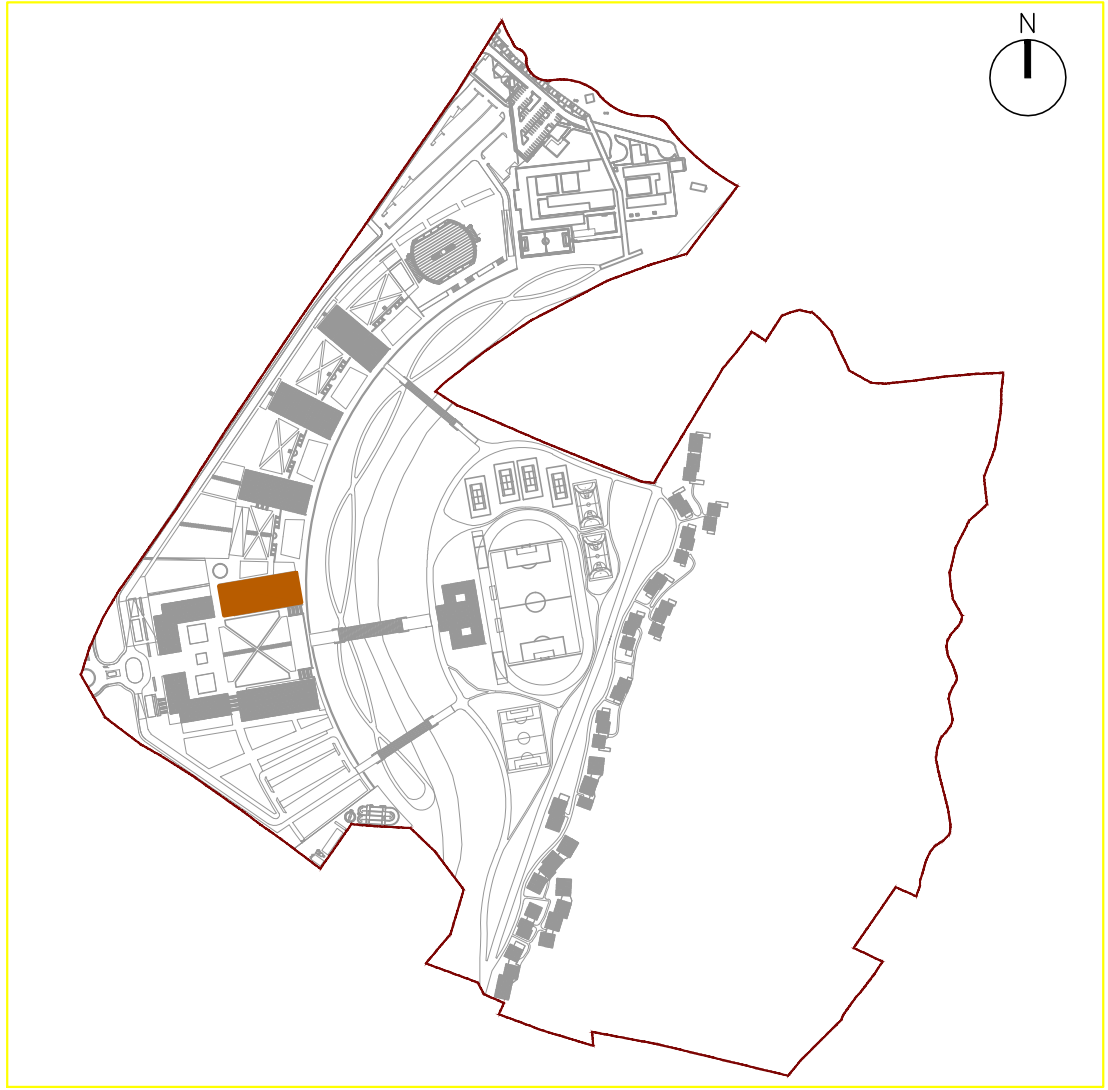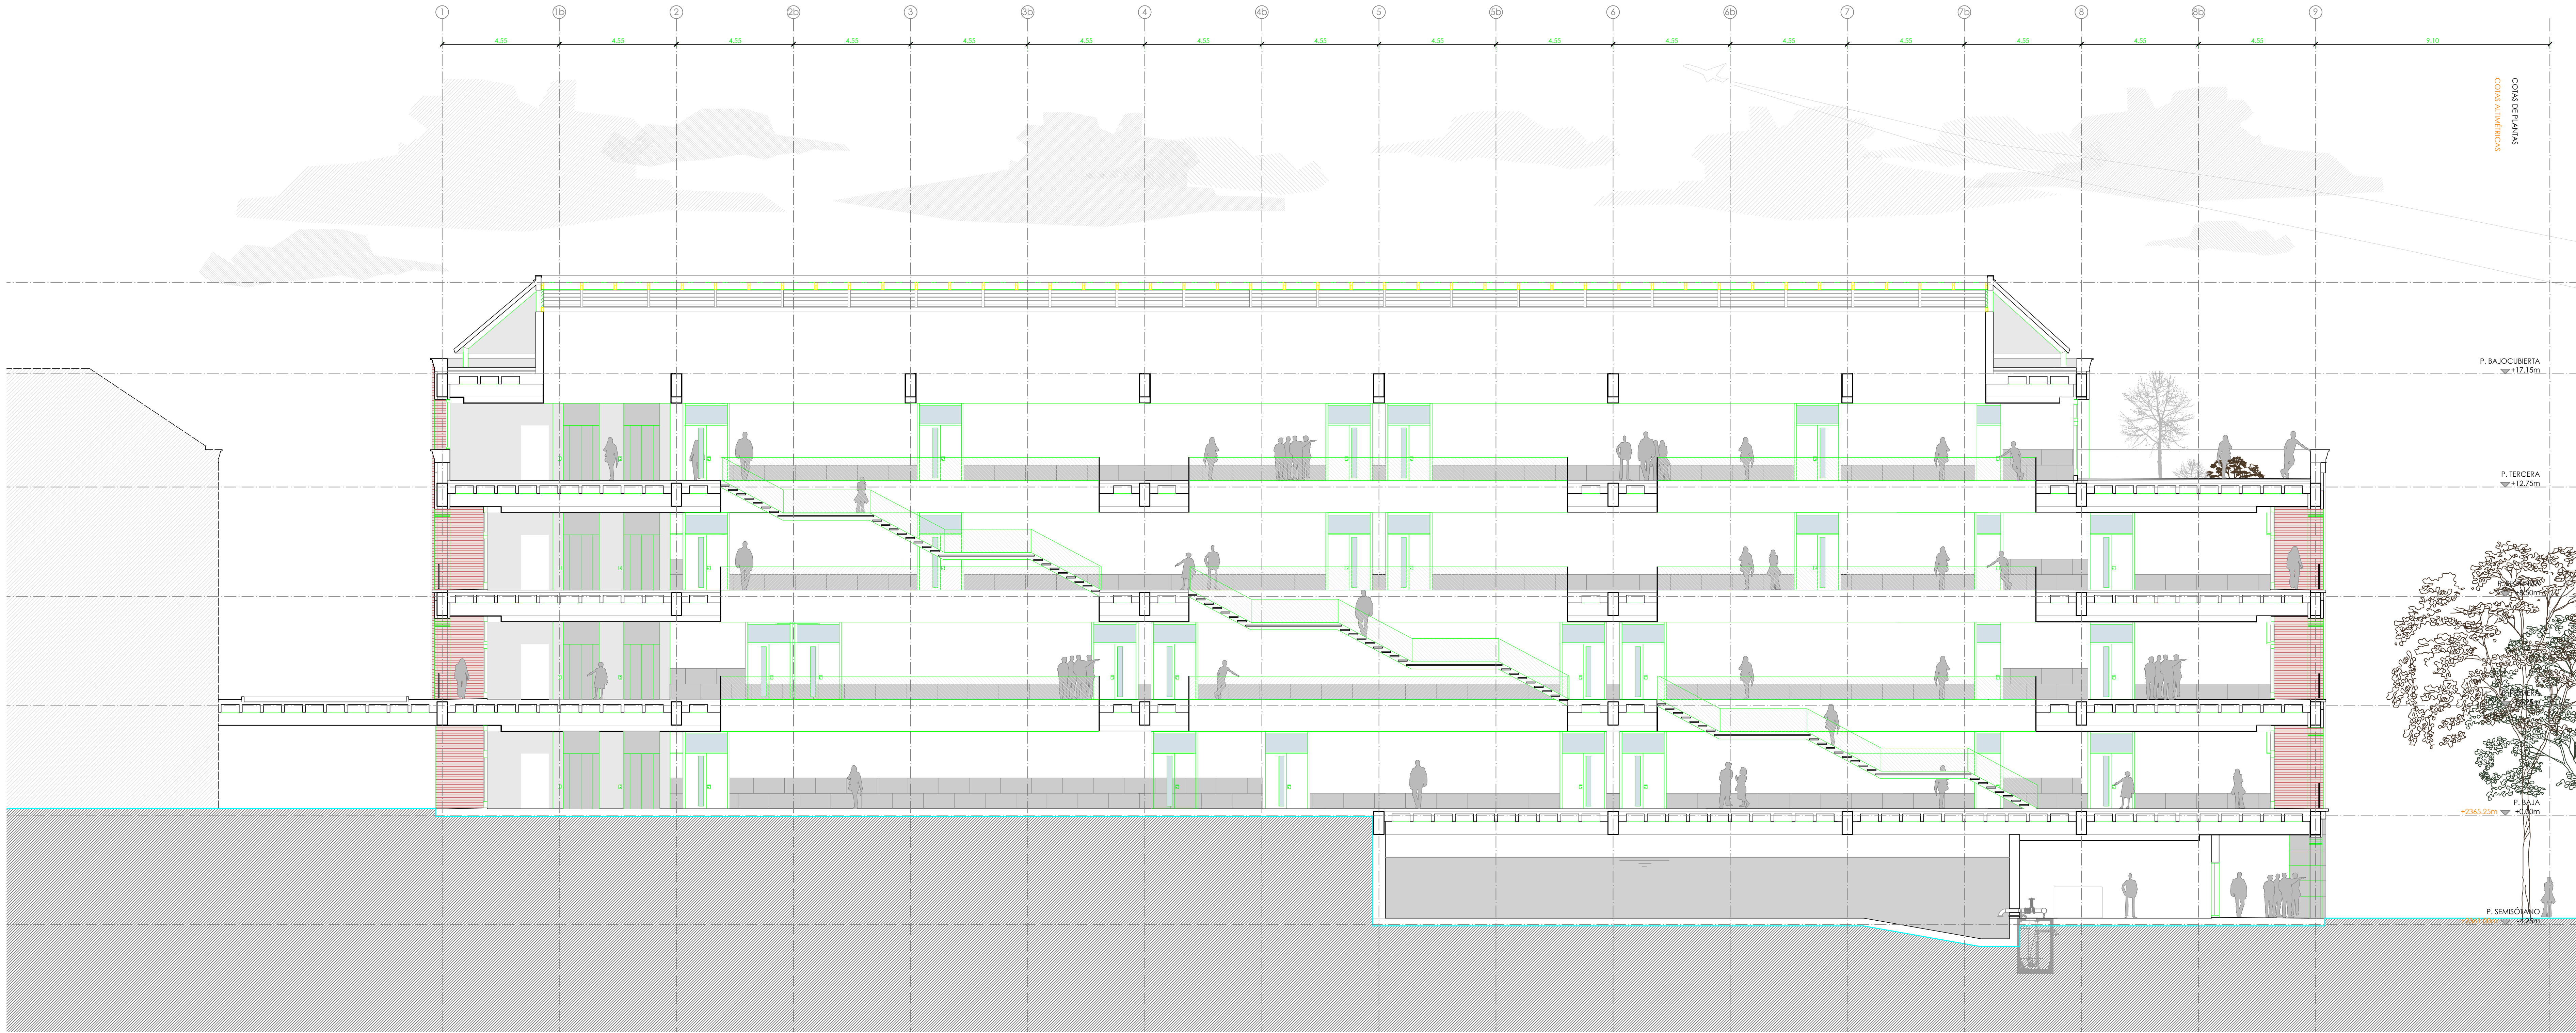

0 1 2 3 4 5 6 7 8 9 10 110 METROS
ESCALA 1:100

REVISIÓN 1: RESPUESTA MEMORANDO SECOP-STZ6-2014-1104-M		23/01/15
Nº:	CONCEPTO	FECHA VERIFIC.
REVISIONES		
Isdefe TYPSA CONSORCIO SOBRE TYPSA AUTOR: CONSORCIO SOBRE TYPSA DELEGADO: MGC REVISADO: DRS VERIFICADO: GMG + MBS REVISADO ARQUITECTO:  MINISTERIO DE EDUCACIÓN DEL ECUADOR Ministerio de Educación unae UNIVERSIDAD NACIONAL DE EDUCACIÓN		
ESTUDIOS Y DISEÑOS DEFINITIVOS PARA LA CONSTRUCCIÓN DE LA UNIVERSIDAD NACIONAL DE EDUCACIÓN, UNAE, UBICADA EN EL SECTOR CHUQUIPATA - CANTÓN AZOGUES - PROVINCIA DEL CAÑAR		
FASE 3B-PE: PROYECTO DE DETALLE DE LAS EDIFICACIONES		
SECCIONES (I) SECCIÓN S1 Edificio D		
APROBADO MINEUC	FOJA Nº	PLANO Nº
	1/1	D-011
	2	23/01/2015
	1/100	
SELO Y APROBACIÓN		

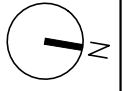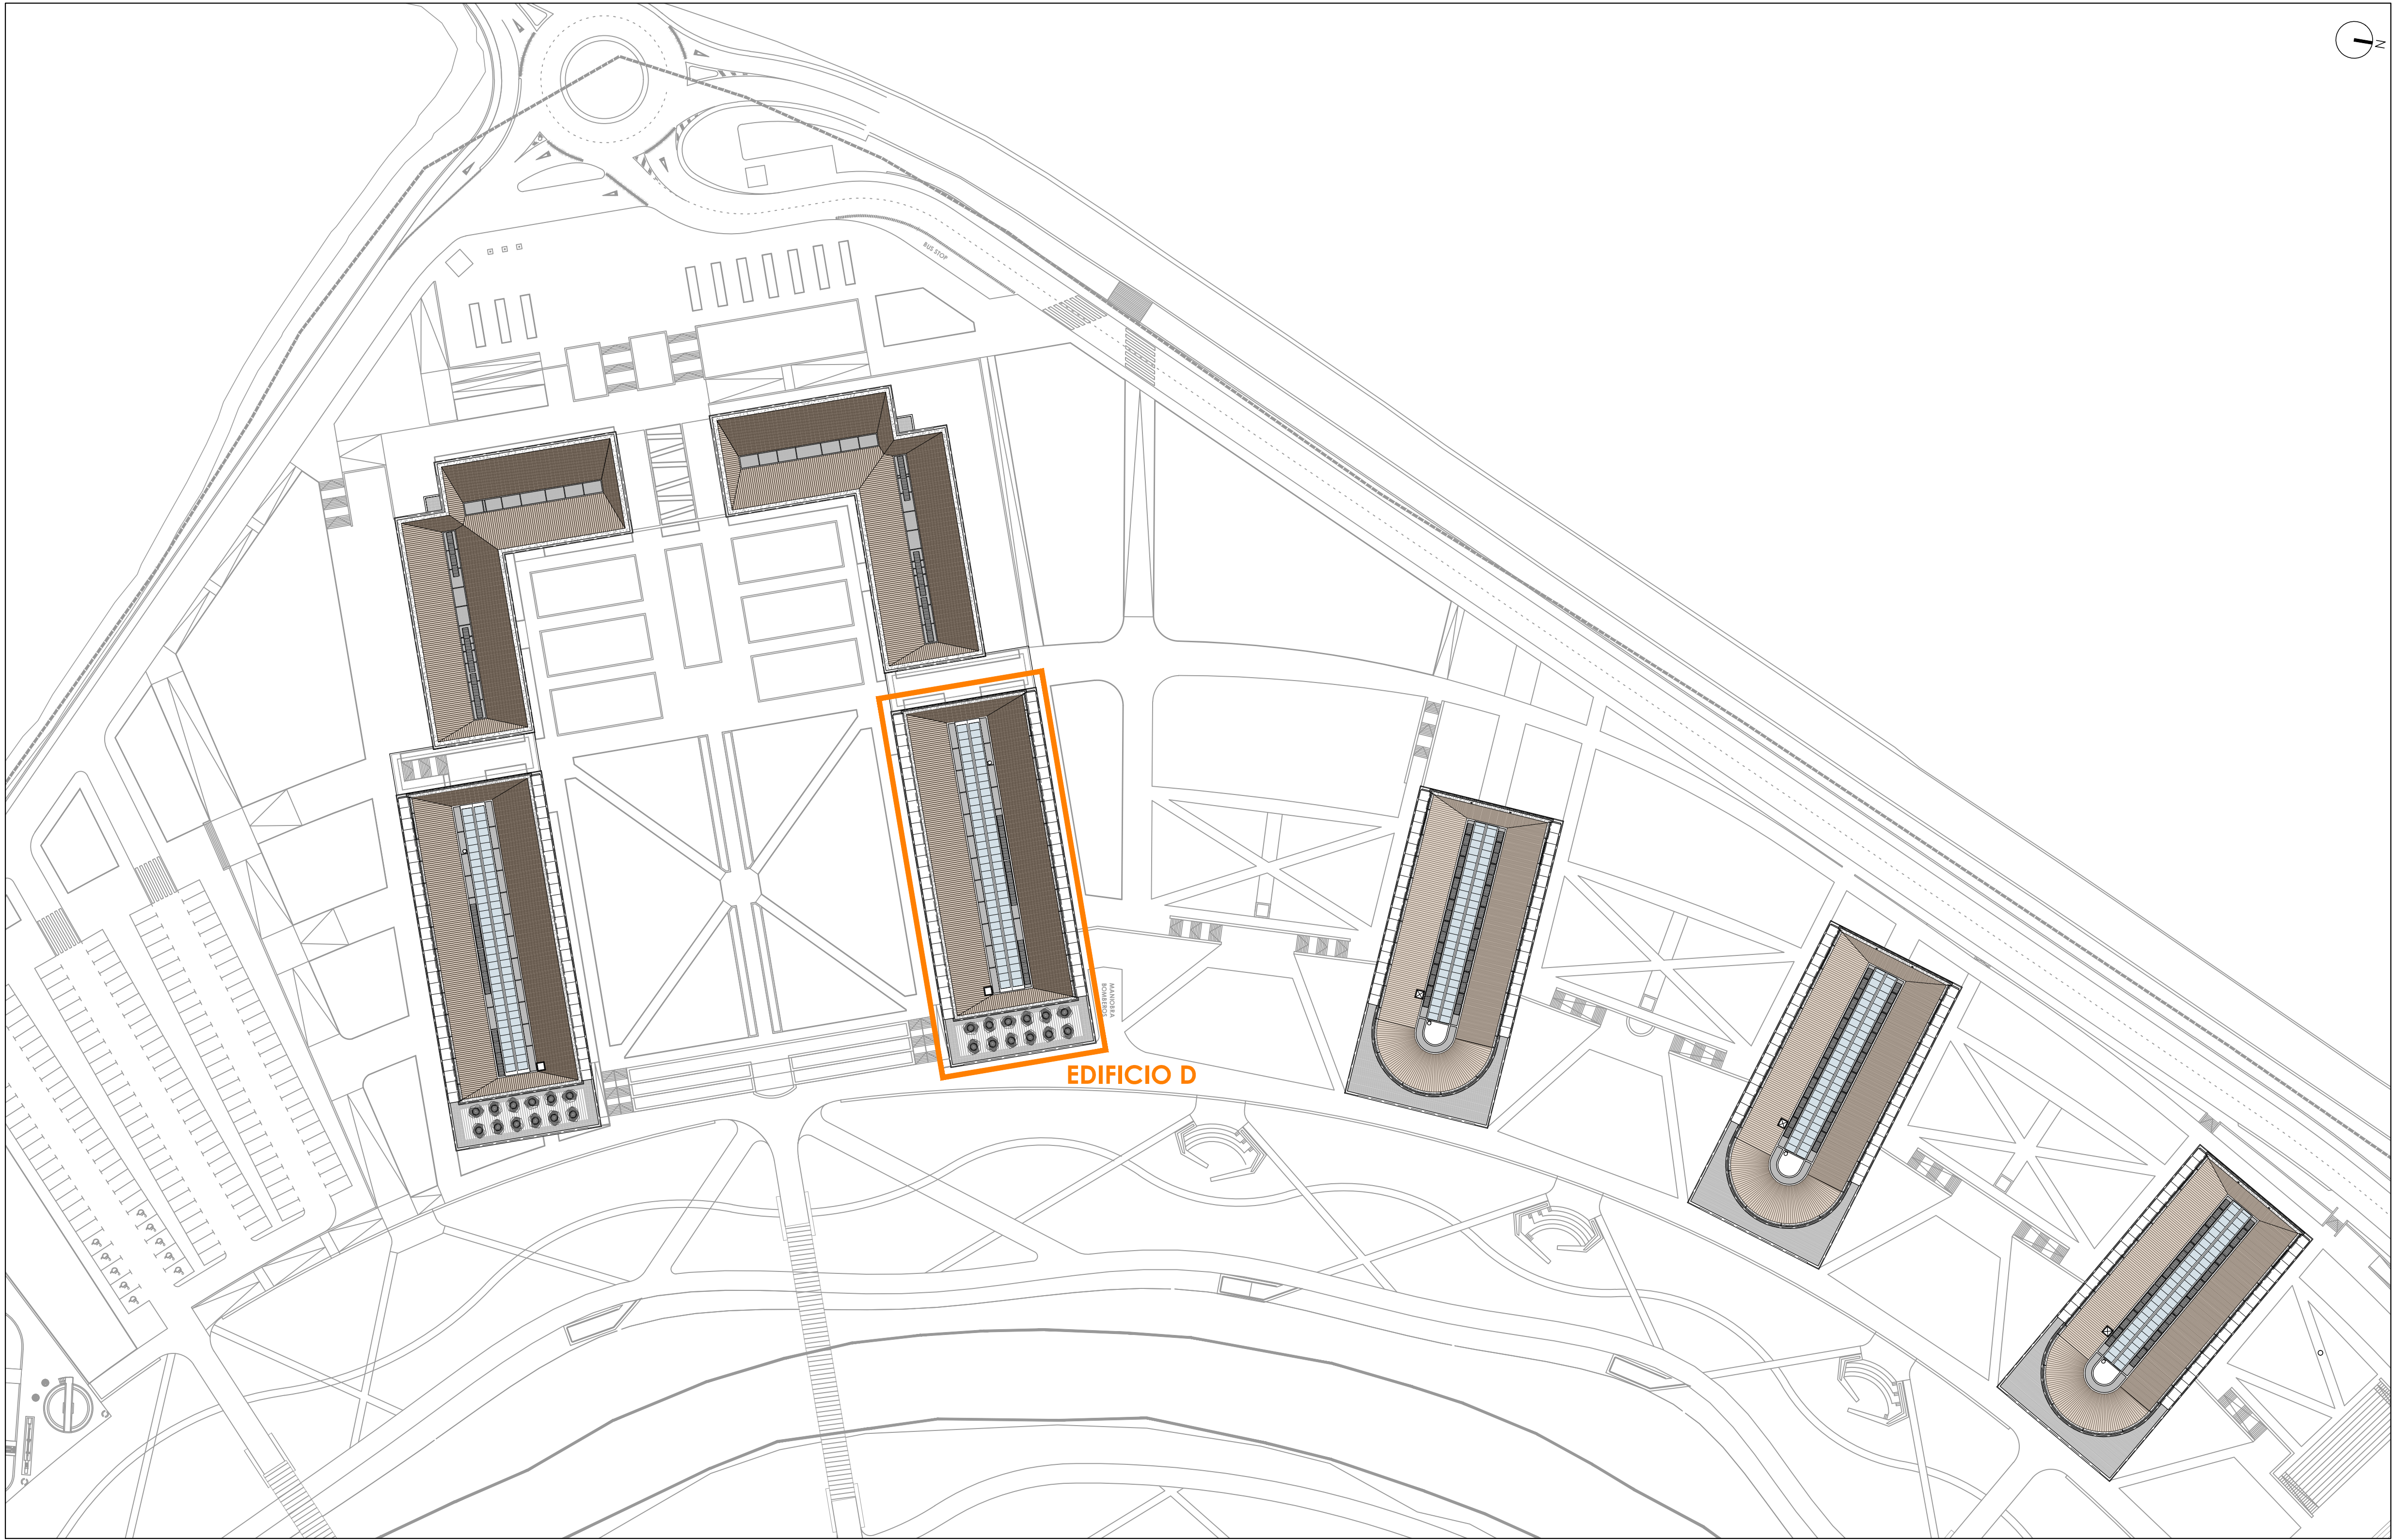

Nº.	CONCEPTO				FECHA	VERIFIC.
REVISIONES						
 AUTOR: CONSORCIO SDEFE-TVPSA		MINISTERIO DE EDUCACIÓN DEL ECUADOR		 RE-MINEDUC-095-2013		
DIBUJADO:		ESTUDIOS Y DISEÑOS DEFINITIVOS PARA LA CONSTRUCCIÓN DE LA				
APL + MEA		UNIVERSIDAD NACIONAL DE EDUCACIÓN, UNAE, UBICADA EN EL				
REVISADO:		SECTOR CHUQUIPATA - CANTÓN AZOGUES - PROVINCIA DEL				
DRS		CAÑAR				
VERIFICADO:		FASE 3B-PE: PROYECTO DE DETALLE DE LAS EDIFICACIONES				
GMG + MBB		PLANO DE :				
FIRMADO ARQUITECTO:		EMPLAZAMIENTO				
 ANTONIO SALVADOR # 455 48-11-1534		Edificio D				
APROBADO MINEDUC	HOJA Nº	PLANO Nº	EDICIÓN	FECHA	ESCALA	SUSTITUYE A
	1/1	D-000	1	30/10/2014	1/750	---
SELLO Y APROBACIÓN						