



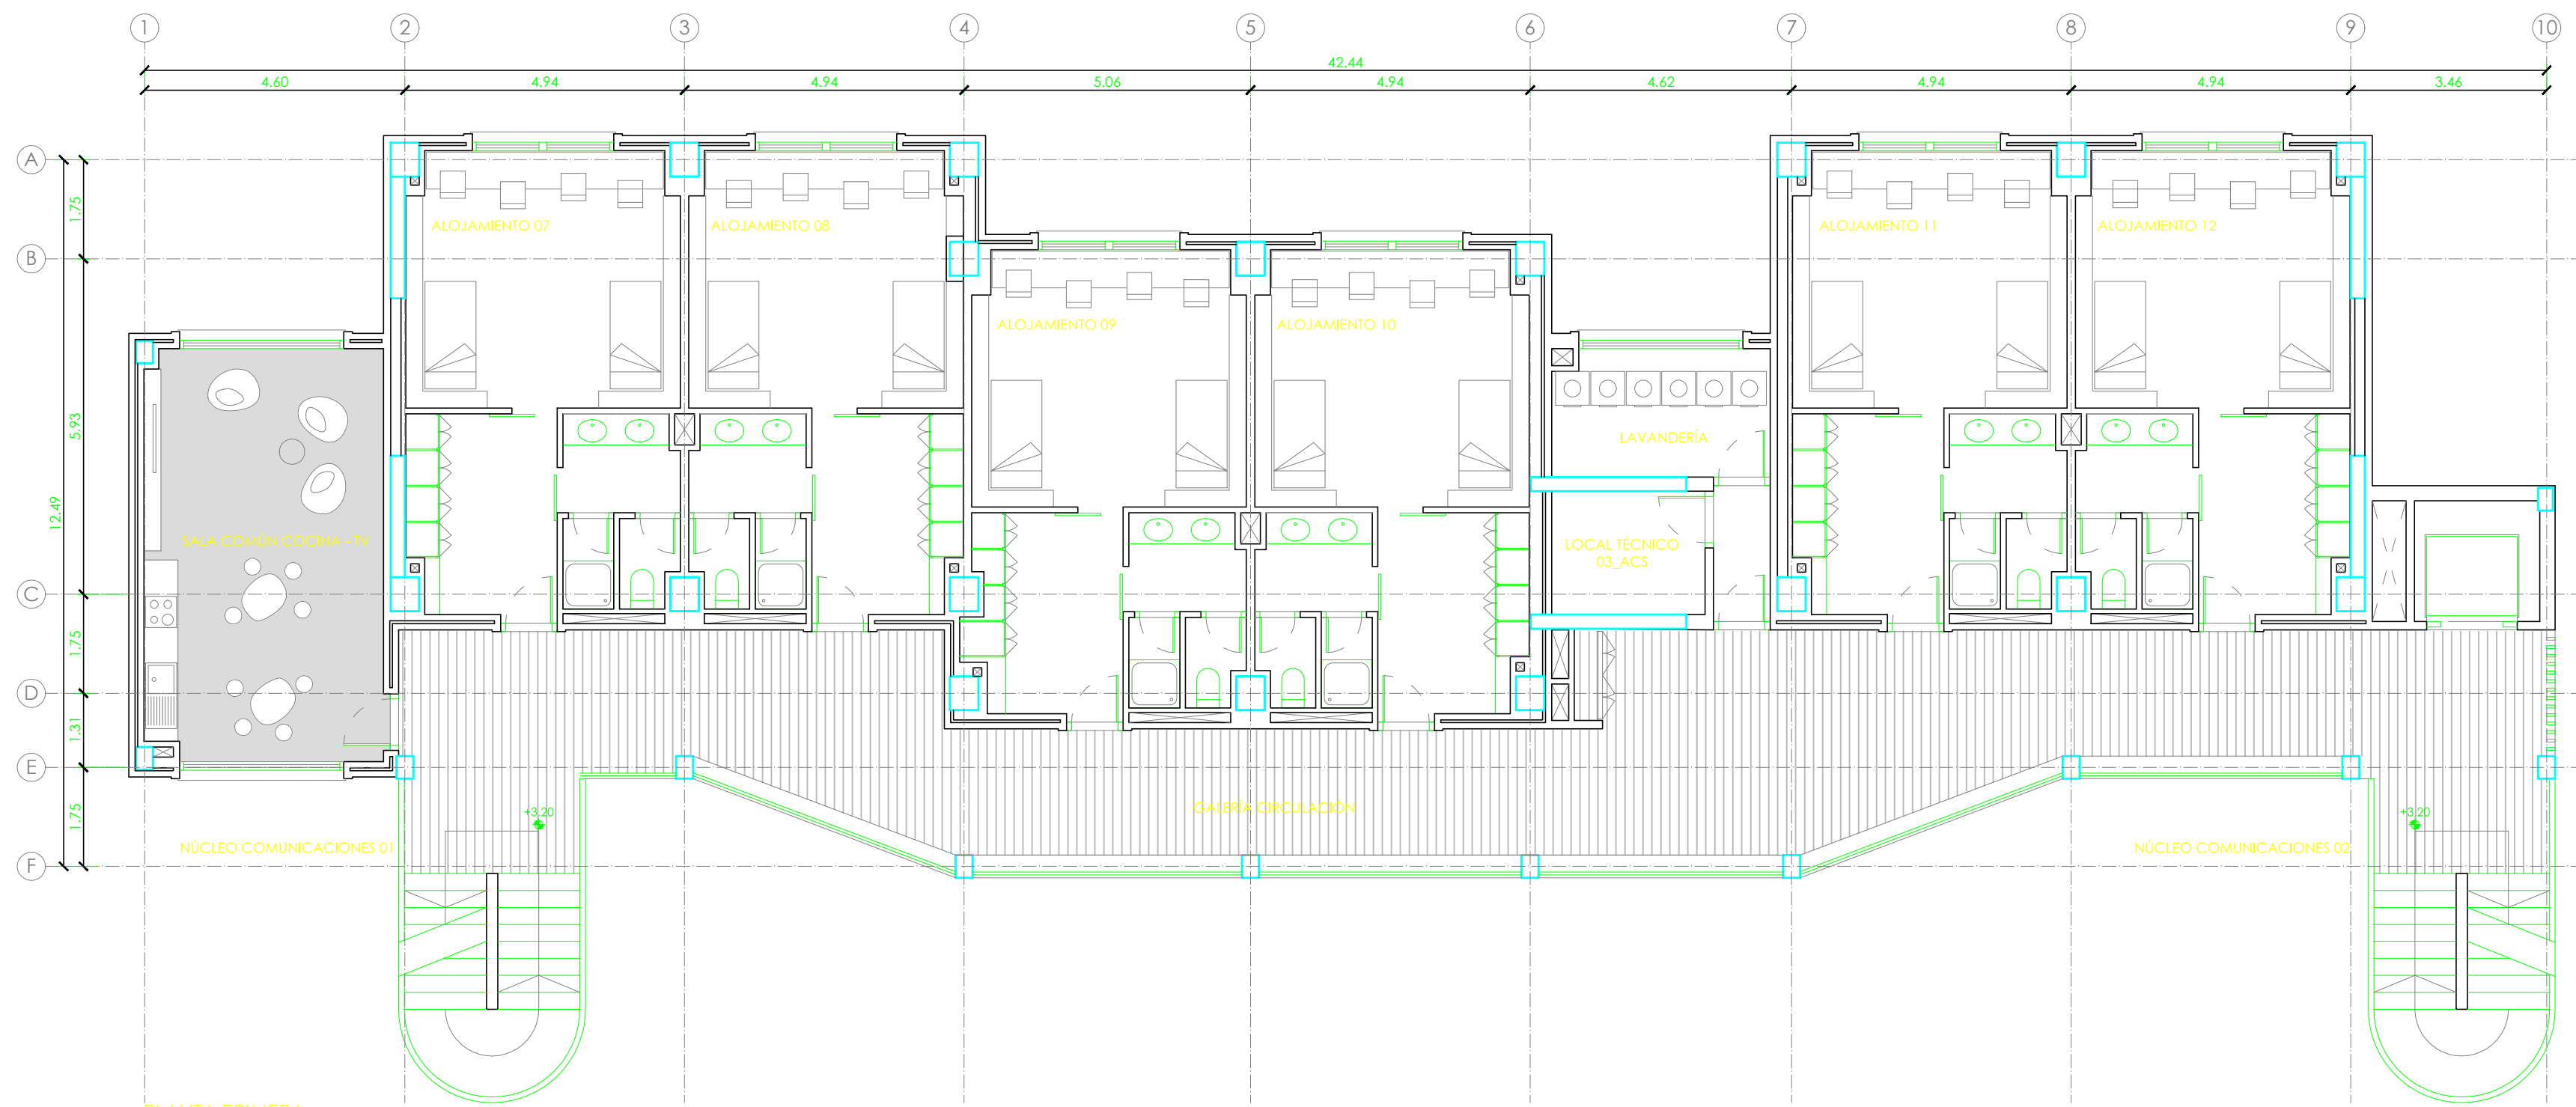

PLANTA PRIMERA

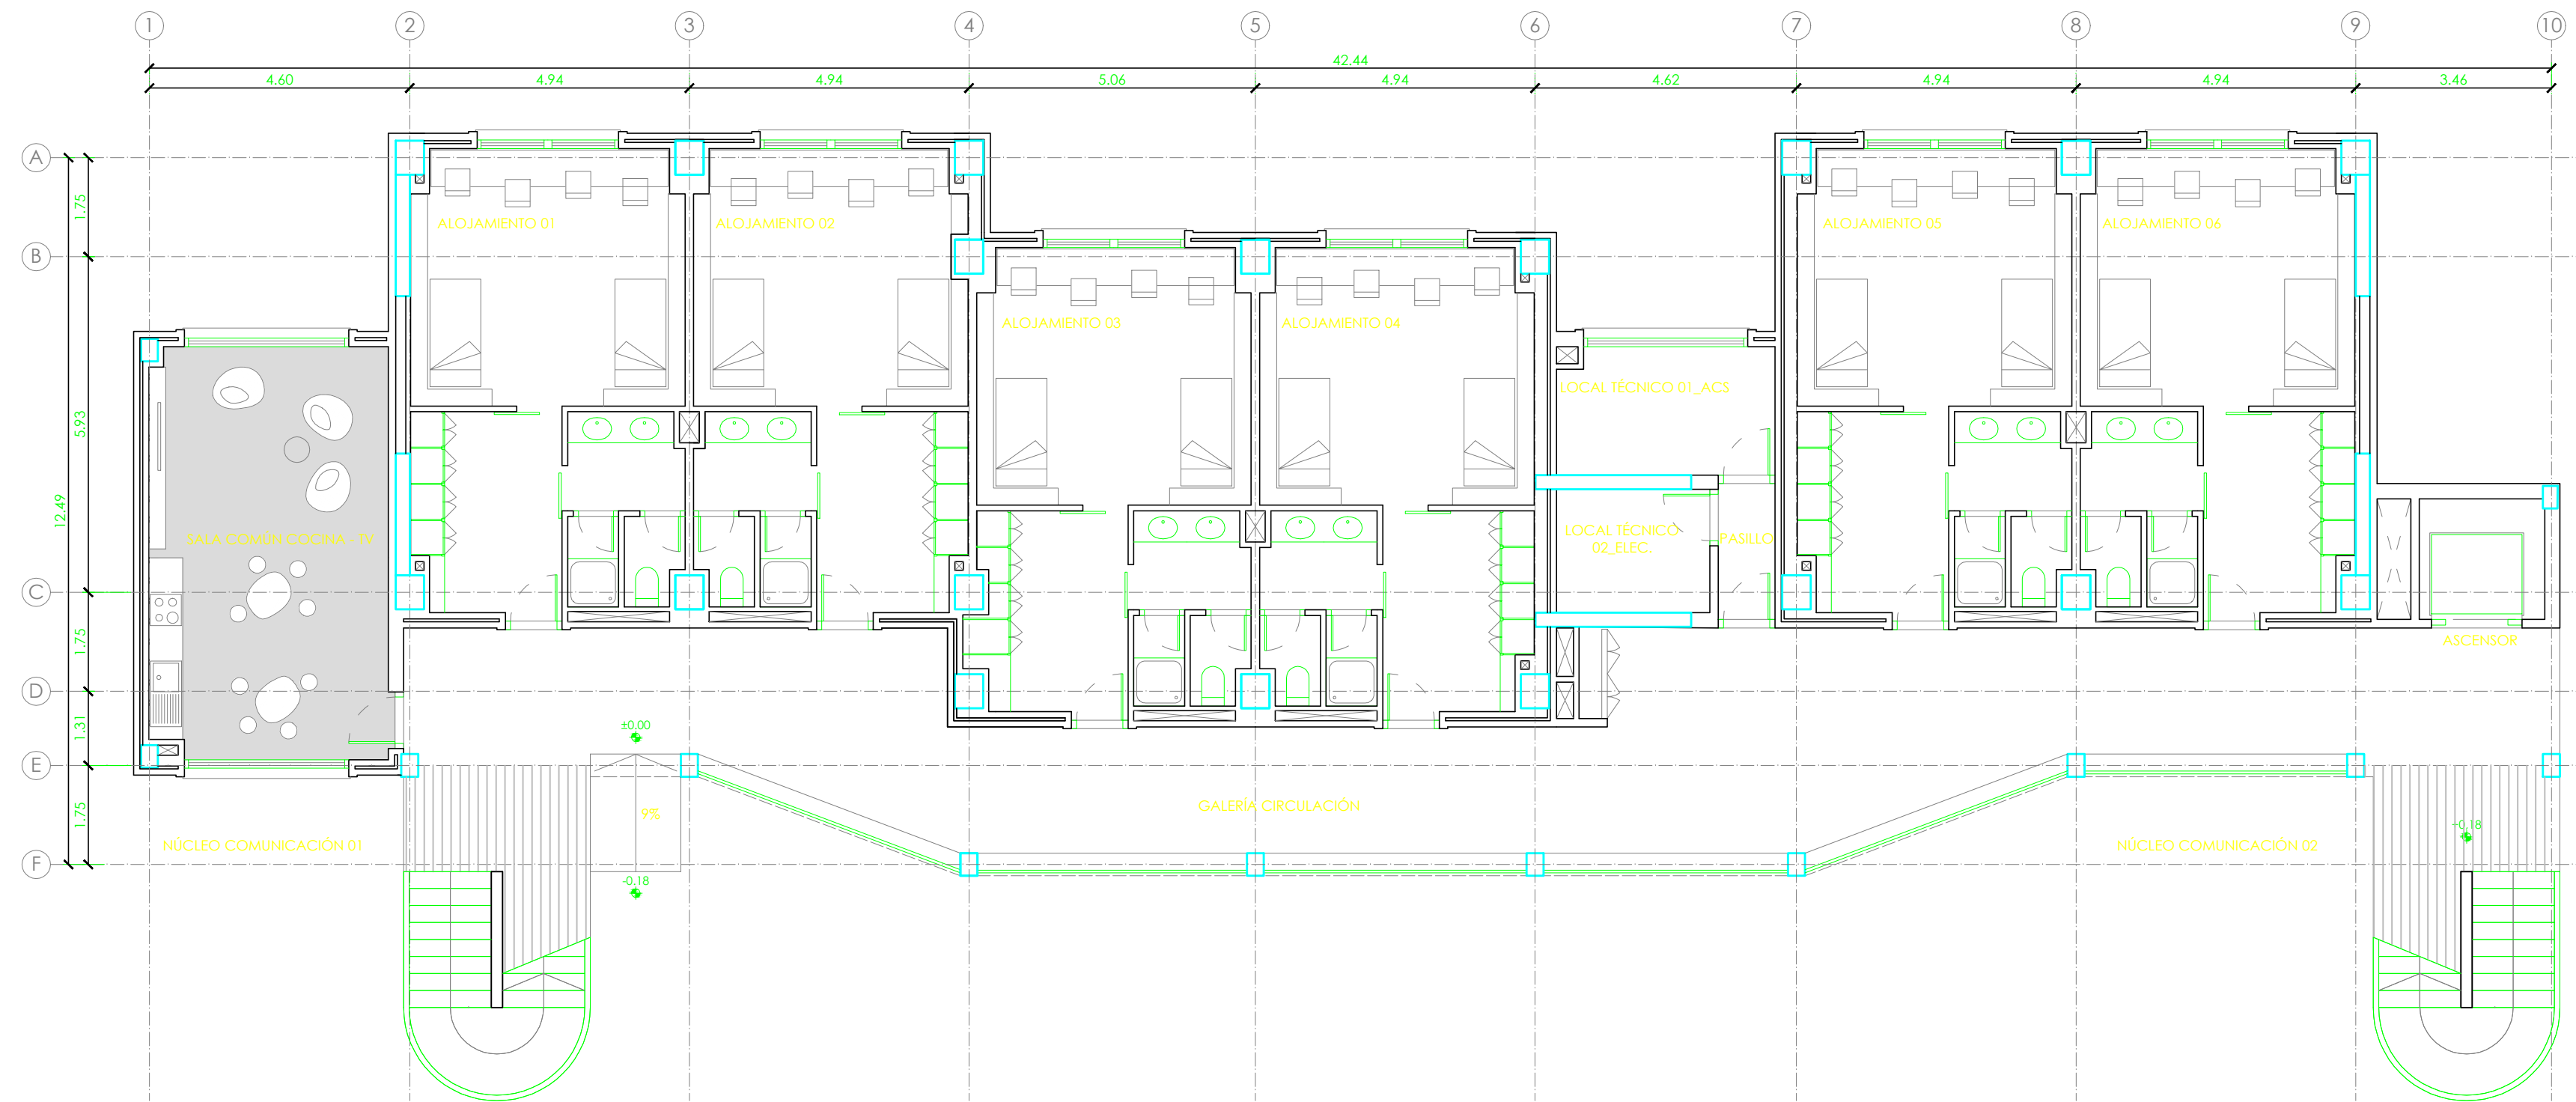

PLANTA BAJA


RESIDENCIA ESTUDIANTES 01	
PLANTA BAJA	
SUPERFICIES ÚTILES	(m²)
SALA COMÚN COCINA - TV	31.00
ALOJAMIENTO 01	38.00
ALOJAMIENTO 02	38.00
ALOJAMIENTO 03	38.00
ALOJAMIENTO 04	38.00
ALOJAMIENTO 05	38.00
ALOJAMIENTO 06	38.00
LOCAL TÉCNICO 01_ACS	8.60
LOCAL TÉCNICO 02_ELECTRICIDAD	6.30
PASILLO	2.40
NÚCLEO COMUNICACIONES 01	16.00
NÚCLEO COMUNICACIONES 02	16.00
GALERÍA CIRCULACIÓN (comp. 50%)	57.00
TOTAL SUPERFICIE ÚTIL PLANTA BAJA	365.30
TOTAL SUPERFICIE CONSTRUIDA PLANTA BAJA	433.20

RESIDENCIA ESTUDIANTES 01	
HABITACIÓN TIPO 4 PAX_ ESTUDIANTES	
SUPERFICIES ÚTILES	(m²)
BAÑO	6.80
DORMITORIO - ESTUDIO	21.70
ENTRADA - CLOSET	9.50
TOTAL SUPERFICIE ÚTIL	38.00




RESIDENCIA ESTUDIANTES 01	
PLANTA PRIMERA	
SUPERFICIES ÚTILES	(m²)
SALA COMÚN COCINA - TV	31.00
ALOJAMIENTO 07	38.00
ALOJAMIENTO 08	38.00
ALOJAMIENTO 09	38.00
ALOJAMIENTO 10	38.00
ALOJAMIENTO 11	38.00
ALOJAMIENTO 12	38.00
LAVANDERÍA	8.60
LOCAL TÉCNICO 03_ ACS	6.30
PASILLO	2.40
NÚCLEO COMUNICACIONES 01	16.00
NÚCLEO COMUNICACIONES 02	16.00
GALERÍA CIRCULACIÓN (comp. 50%)	57.00
TOTAL SUPERFICIE ÚTIL PLANTA PRIMERA	365.3
TOTAL SUPERFICIE CONSTRUIDA PLANTA PRIMERA	426.90


RESIDENCIA ESTUDIANTES 01	
HABITACIÓN TIPO 4 PAX_ ESTUDIANTES	
SUPERFICIES ÚTILES	(m²)
BAÑO	6.80
DORMITORIO - ESTUDIO	21.70
ENTRADA - CLOSET	9.50
TOTAL SUPERFICIE ÚTIL	38.00


ESQUEMAS FUNCIONALES

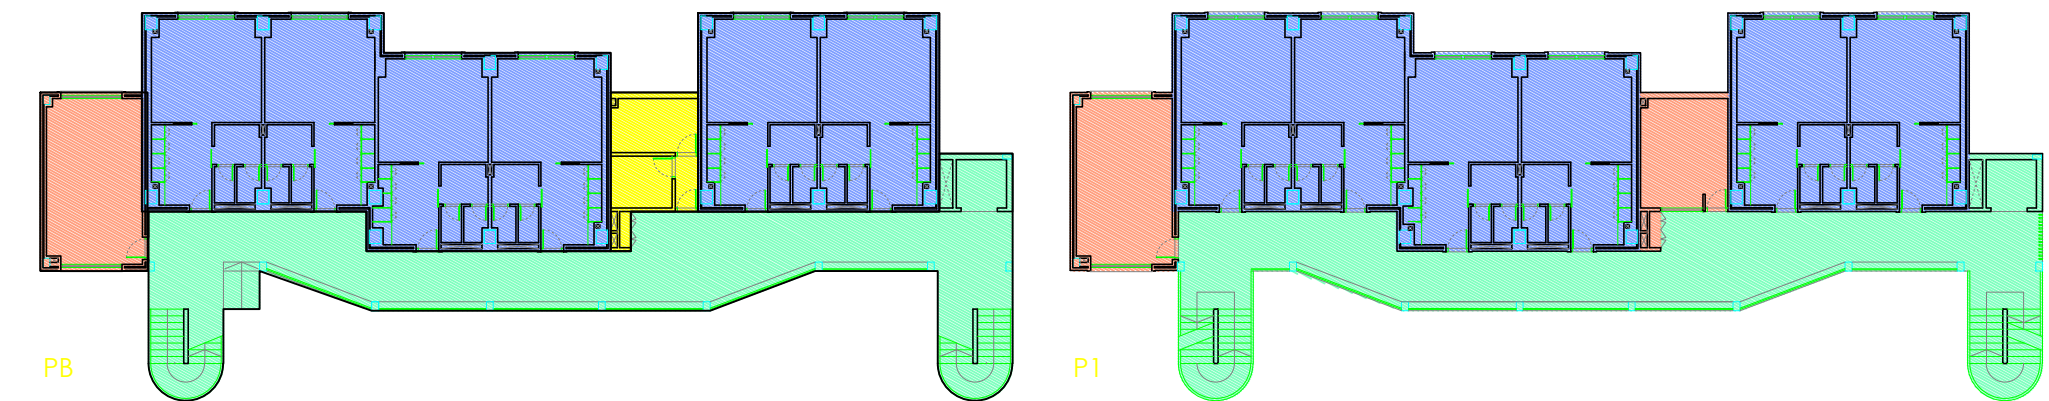


- Zona común_privada
- Zona común_pública
- Zona privada
- Zona instalaciones y mantenimiento

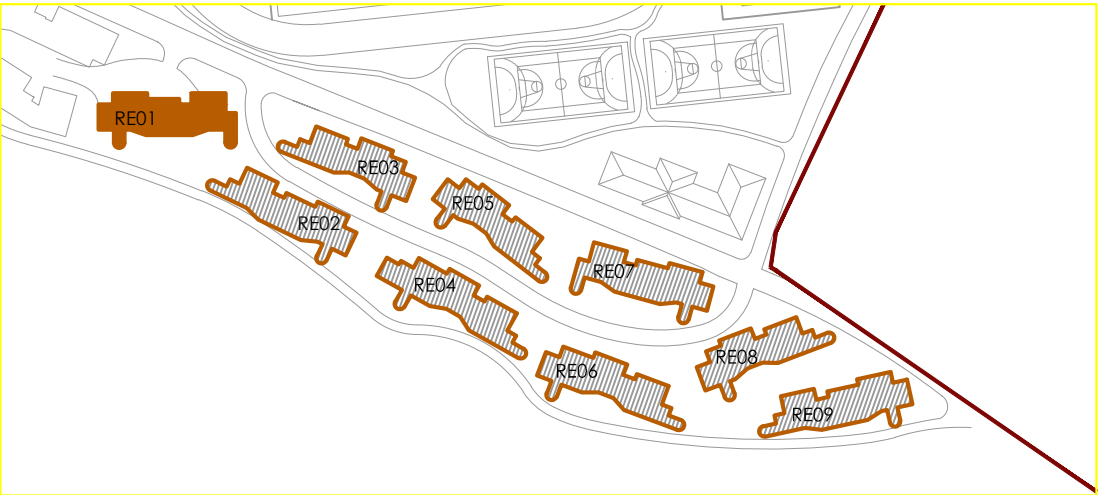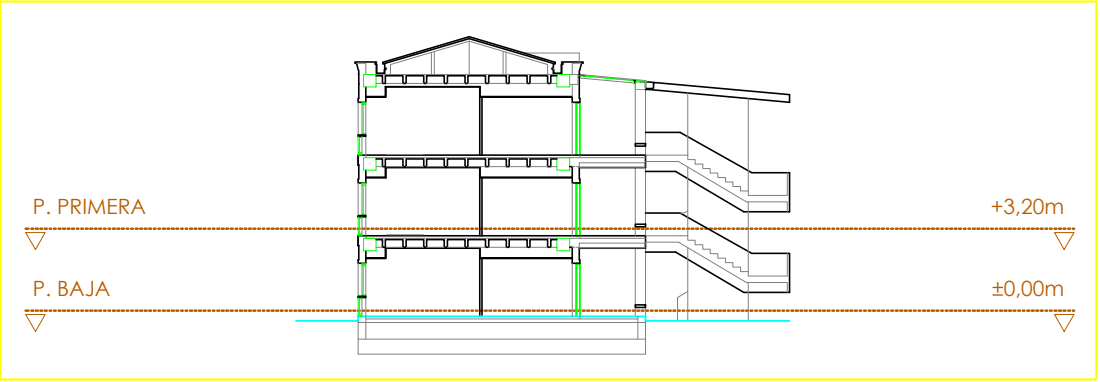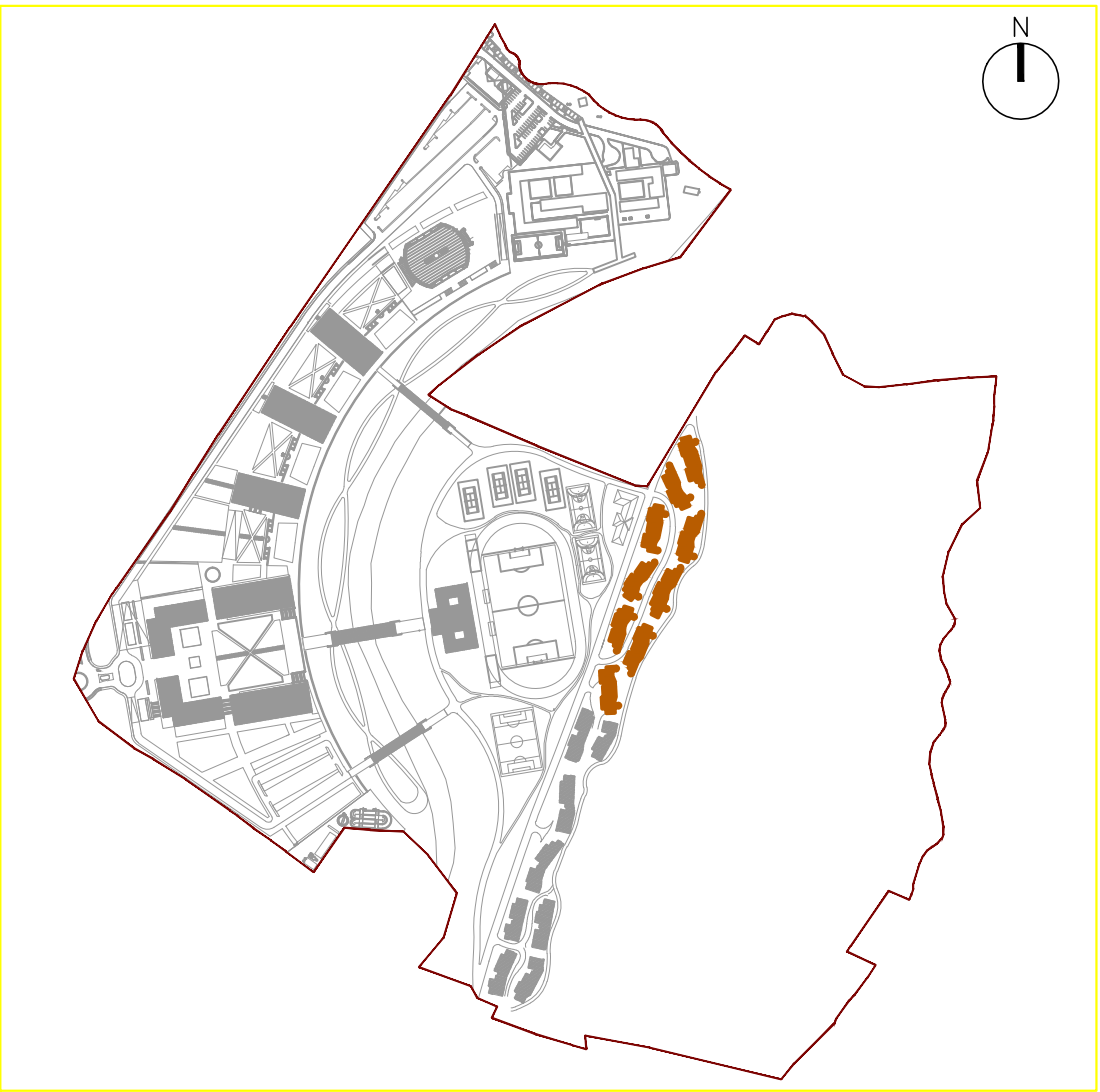

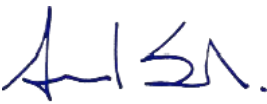0 1 2 3 4 5 6 7 8 9 10 x10 METROS ESCALA 1:100												
N°.		CONCEPTO						FECHA		VERIFIC.		
REVISIONES												
				MINISTERIO DE EDUCACIÓN DEL ECUADOR								
AUTOR: CONSORCIO SDEFETPSA							RE-MIN-EDUC-095-2013					
DISEÑADO:		ESTUDIOS Y DISEÑOS DEFINITIVOS PARA LA CONSTRUCCIÓN DE LA										
JIA		UNIVERSIDAD NACIONAL DE EDUCACIÓN, UNAE, UBICADA EN EL										
REVISADO:		SECTOR CHUQUIPATA - CANTÓN AZOGUES - PROVINCIA DEL										
VDG		CAÑAR										
VERIFICADO:		FASE 3B-PE: PROYECTO DE DETALLE DE LAS EDIFICACIONES										
GVM + MBB												
FIRMADO ARQUITECTO:		PLANO DE:										
		USOS Y SUPERFICIES										
ANTONIO SALVADOR		PLANTAS BAJA Y PRIMERA										
# 455 48-11-1354		Residencias estudiantes_1										
APROBADO MIN-EDUC:		HOJA N°	PLANO N°	EDICIÓN	FECHA	ESCALA	SUSTITUYE A					
		1/1	RE1-001	2	30/10/2014	1/100	---					
SELLO Y APROBACIÓN												

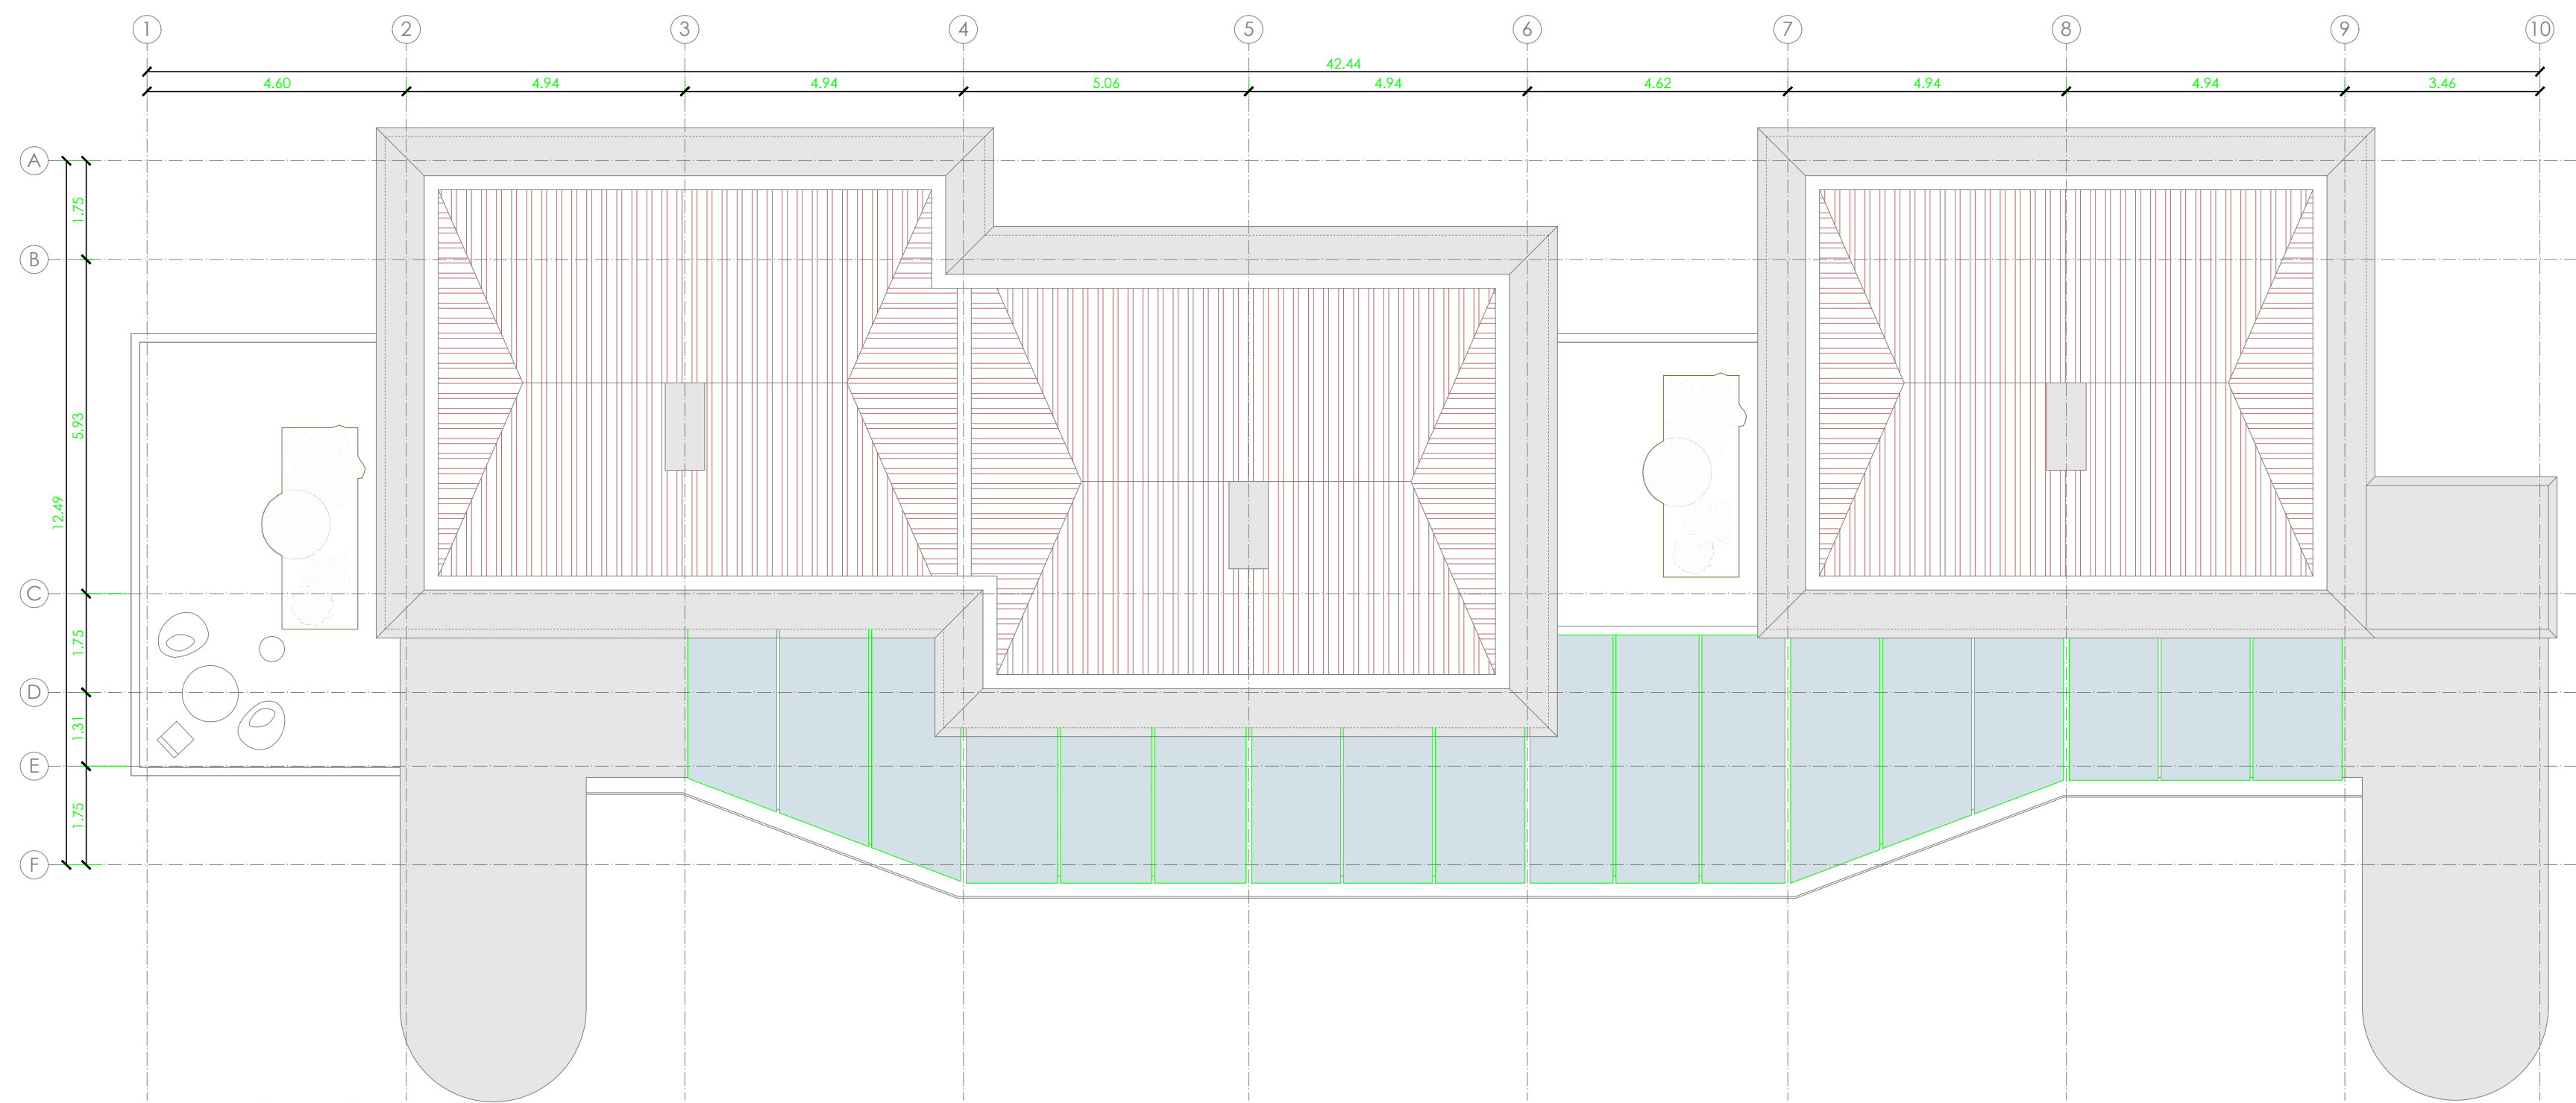

PLANTA DE CUBIERTAS




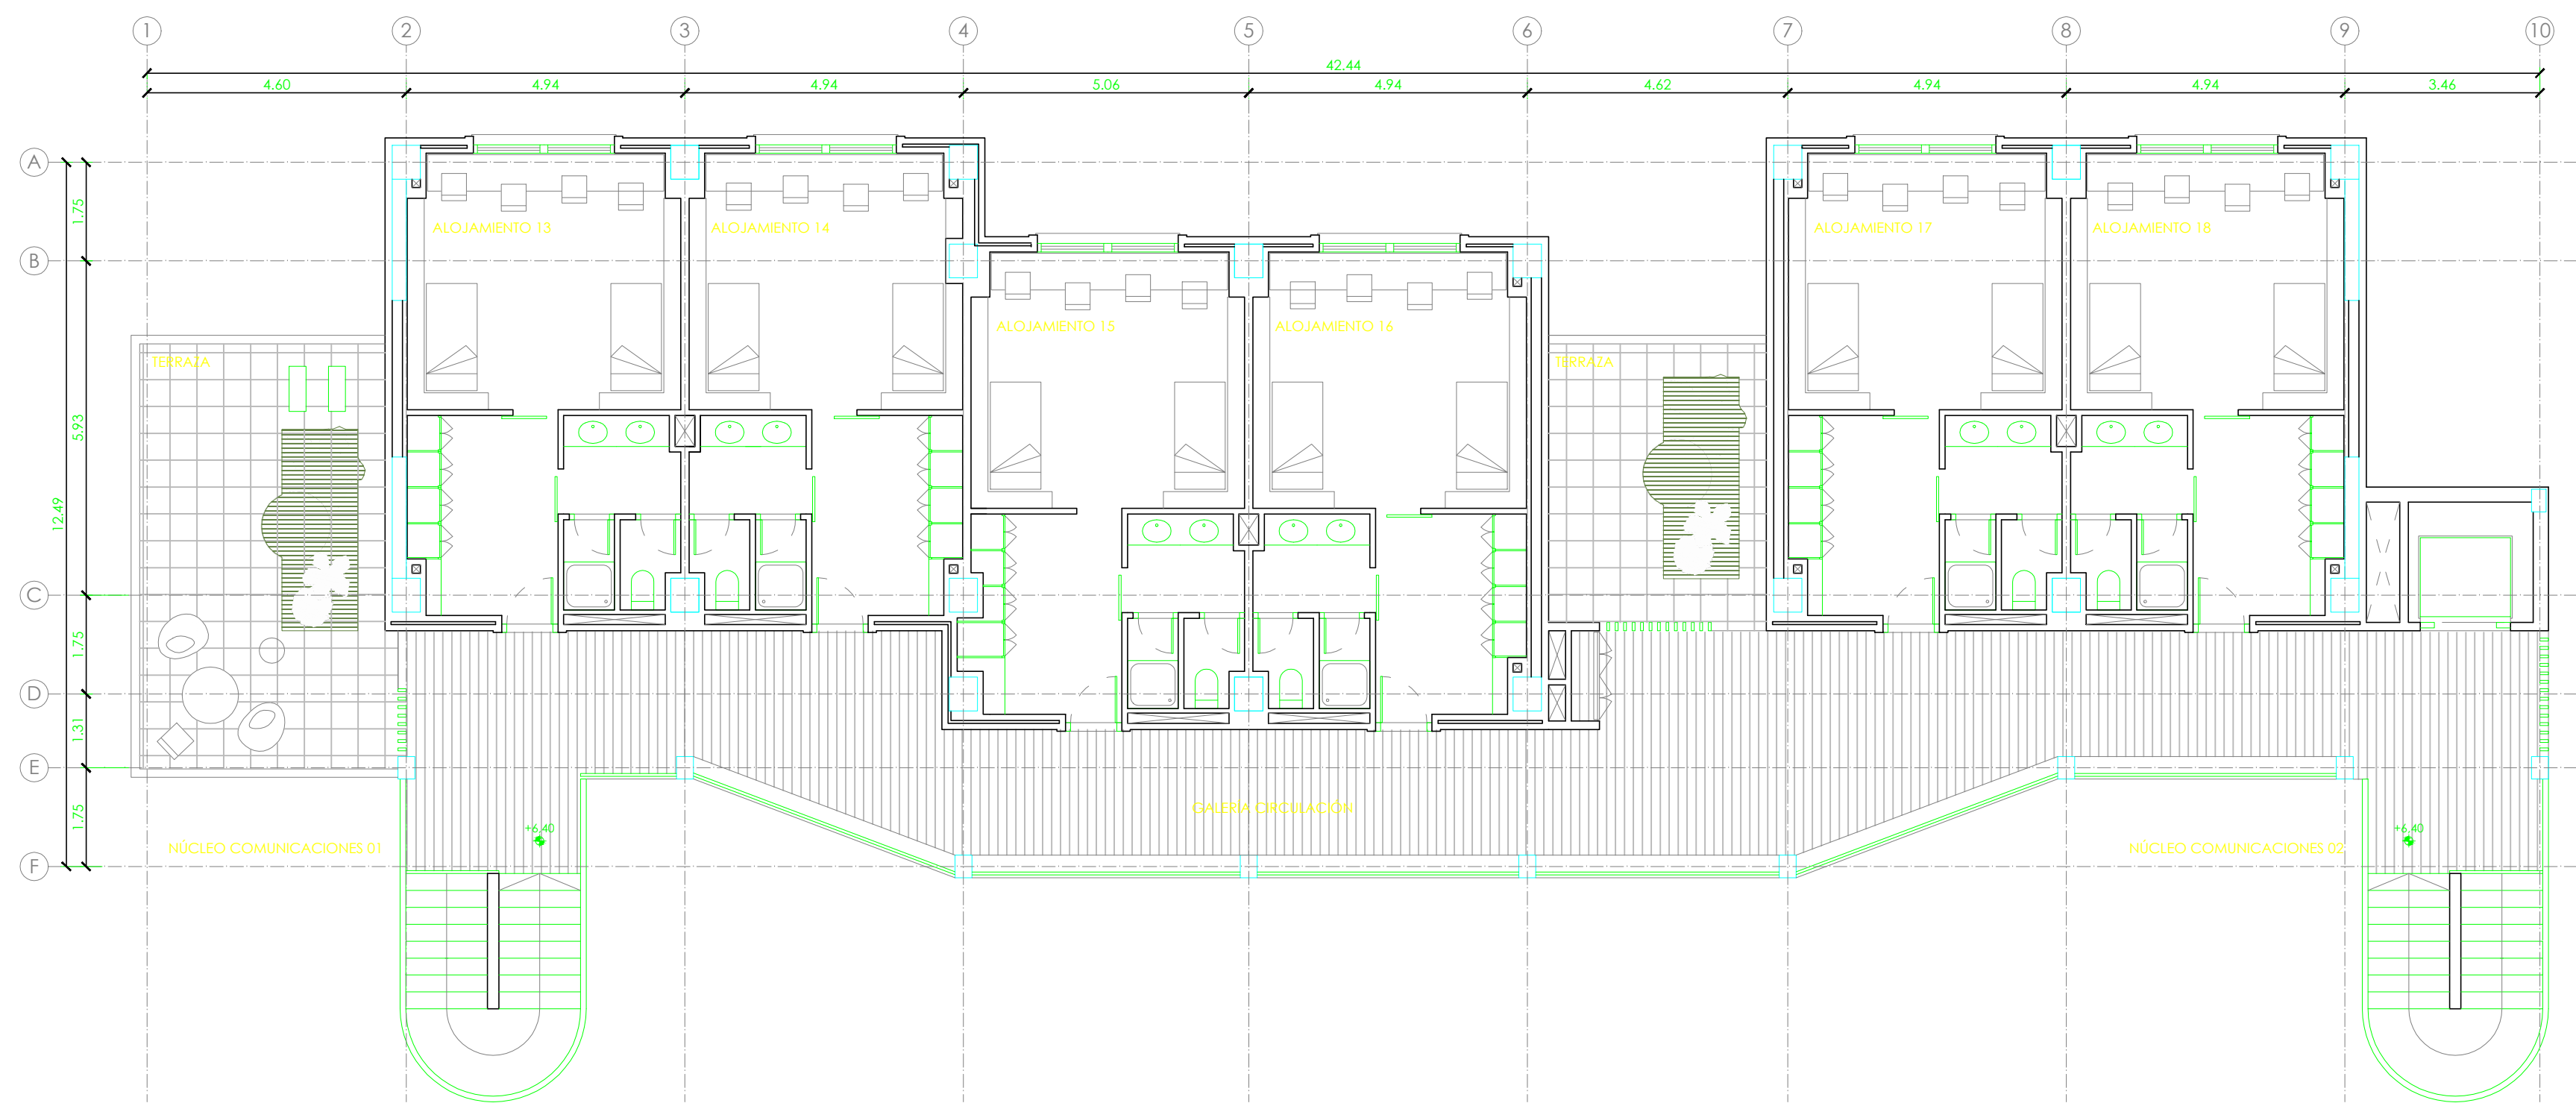


PLANTA SEGUNDA

RESIDENCIA ESTUDIANTES 01	
PLANTA SEGUNDA	
SUPERFICIES ÚTILES	(m²)
ALOJAMIENTO 13	38.00
ALOJAMIENTO 14	38.00
ALOJAMIENTO 15	38.00
ALOJAMIENTO 16	38.00
ALOJAMIENTO 17	38.00
ALOJAMIENTO 18	38.00
NÚCLEO COMUNICACIONES 01	16.00
NÚCLEO COMUNICACIONES 02	16.00
GALERÍA CIRCULACIÓN (comp. 50%)	57.00
TERRAZA	
TOTAL SUPERFICIE ÚTIL PLANTA SEGUNDA	317.00
TOTAL SUPERFICIE CONSTRUIDA PLANTA SEGUNDA	371.40

RESIDENCIA ESTUDIANTES 01	
HABITACIÓN TIPO 4 PAX. ESTUDIANTES	
SUPERFICIES ÚTILES	(m²)
BAÑO	6.80
DORMITORIO - ESTUDIO	21.70
ENTRADA - CLOSET	9.50
TOTAL SUPERFICIE ÚTIL POR ALOJAMIENTO	38.00


ESQUEMAS FUNCIONALES

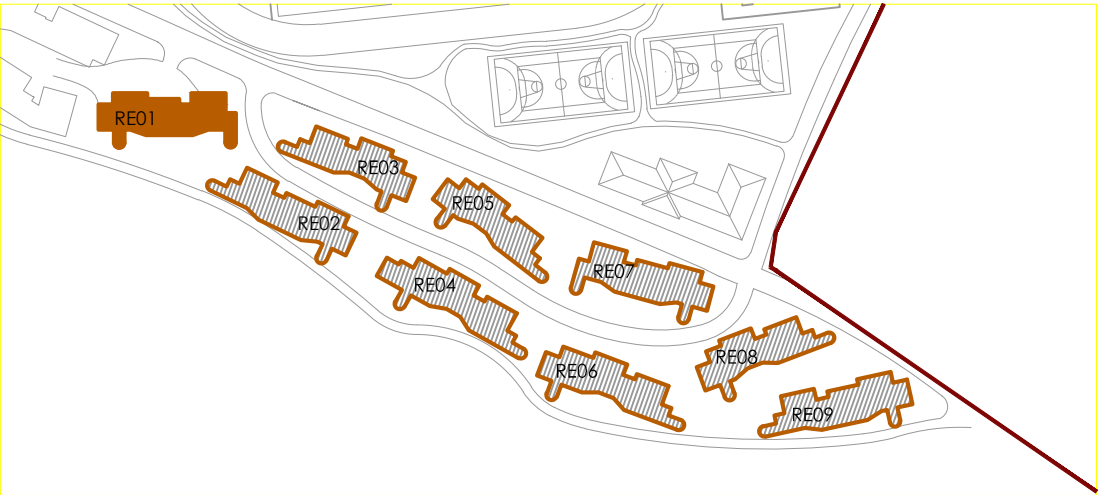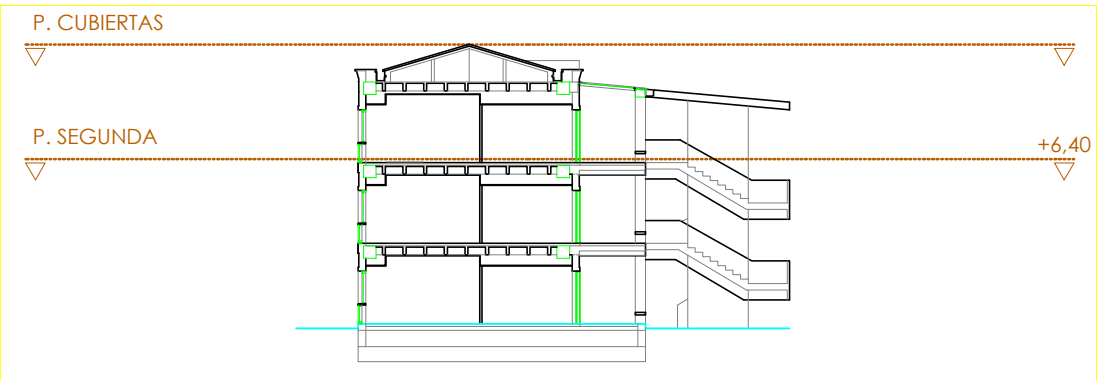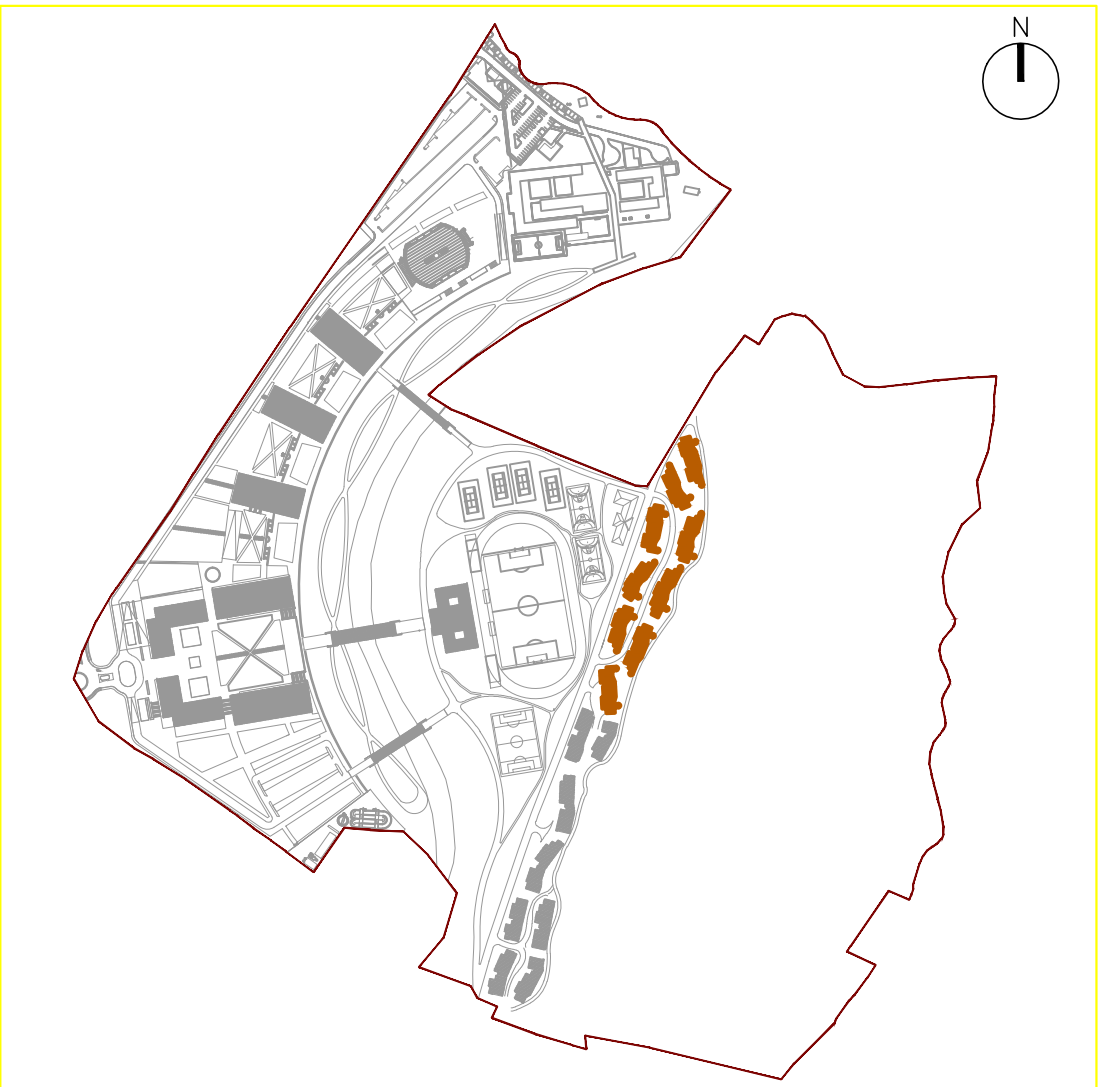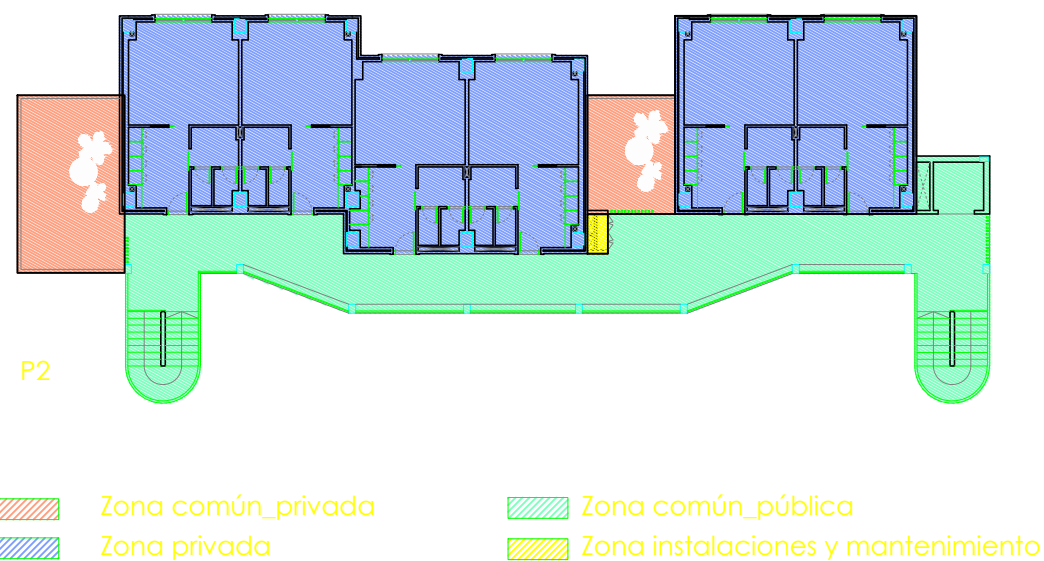

CONCEPTO		FECHA	VERIFIC.
REVISIONES			
Nº.			
Isdefe		MINISTERIO DE EDUCACIÓN DEL ECUADOR	
AUTOR: CONSORCIO SDEFETPSA		RE-MINEDUC-095-2013	
CIRUADO: JIA		ESTUDIOS Y DISEÑOS DEFINITIVOS PARA LA CONSTRUCCIÓN DE LA UNIVERSIDAD NACIONAL DE EDUCACIÓN, UNAE, UBICADA EN EL SECTOR CHUQUIPATA - CANTÓN AZOGUES - PROVINCIA DEL CAÑAR	
REVISADO: VDG		FASE 3B-PE: PROYECTO DE DETALLE DE LAS EDIFICACIONES	
VERIFICADO: GVG + MBB		PLANO DE:	
FIRMADO ARQUITECTO: ANTONIO SALVADOR		USOS Y SUPERFICIES PLANTAS SEGUNDA Y CUBIERTAS Residencias estudiantes_1	
APROBADO MINEDUC: 1/1		HOJA Nº: 1/1	EDICIÓN: 2
		FECHA: 30/10/2014	ESCALA: 1/100
		SUSTITUYE A: —	
SELLO Y APROBACIÓN			




ALZADO A GALERÍAS (ESTE)

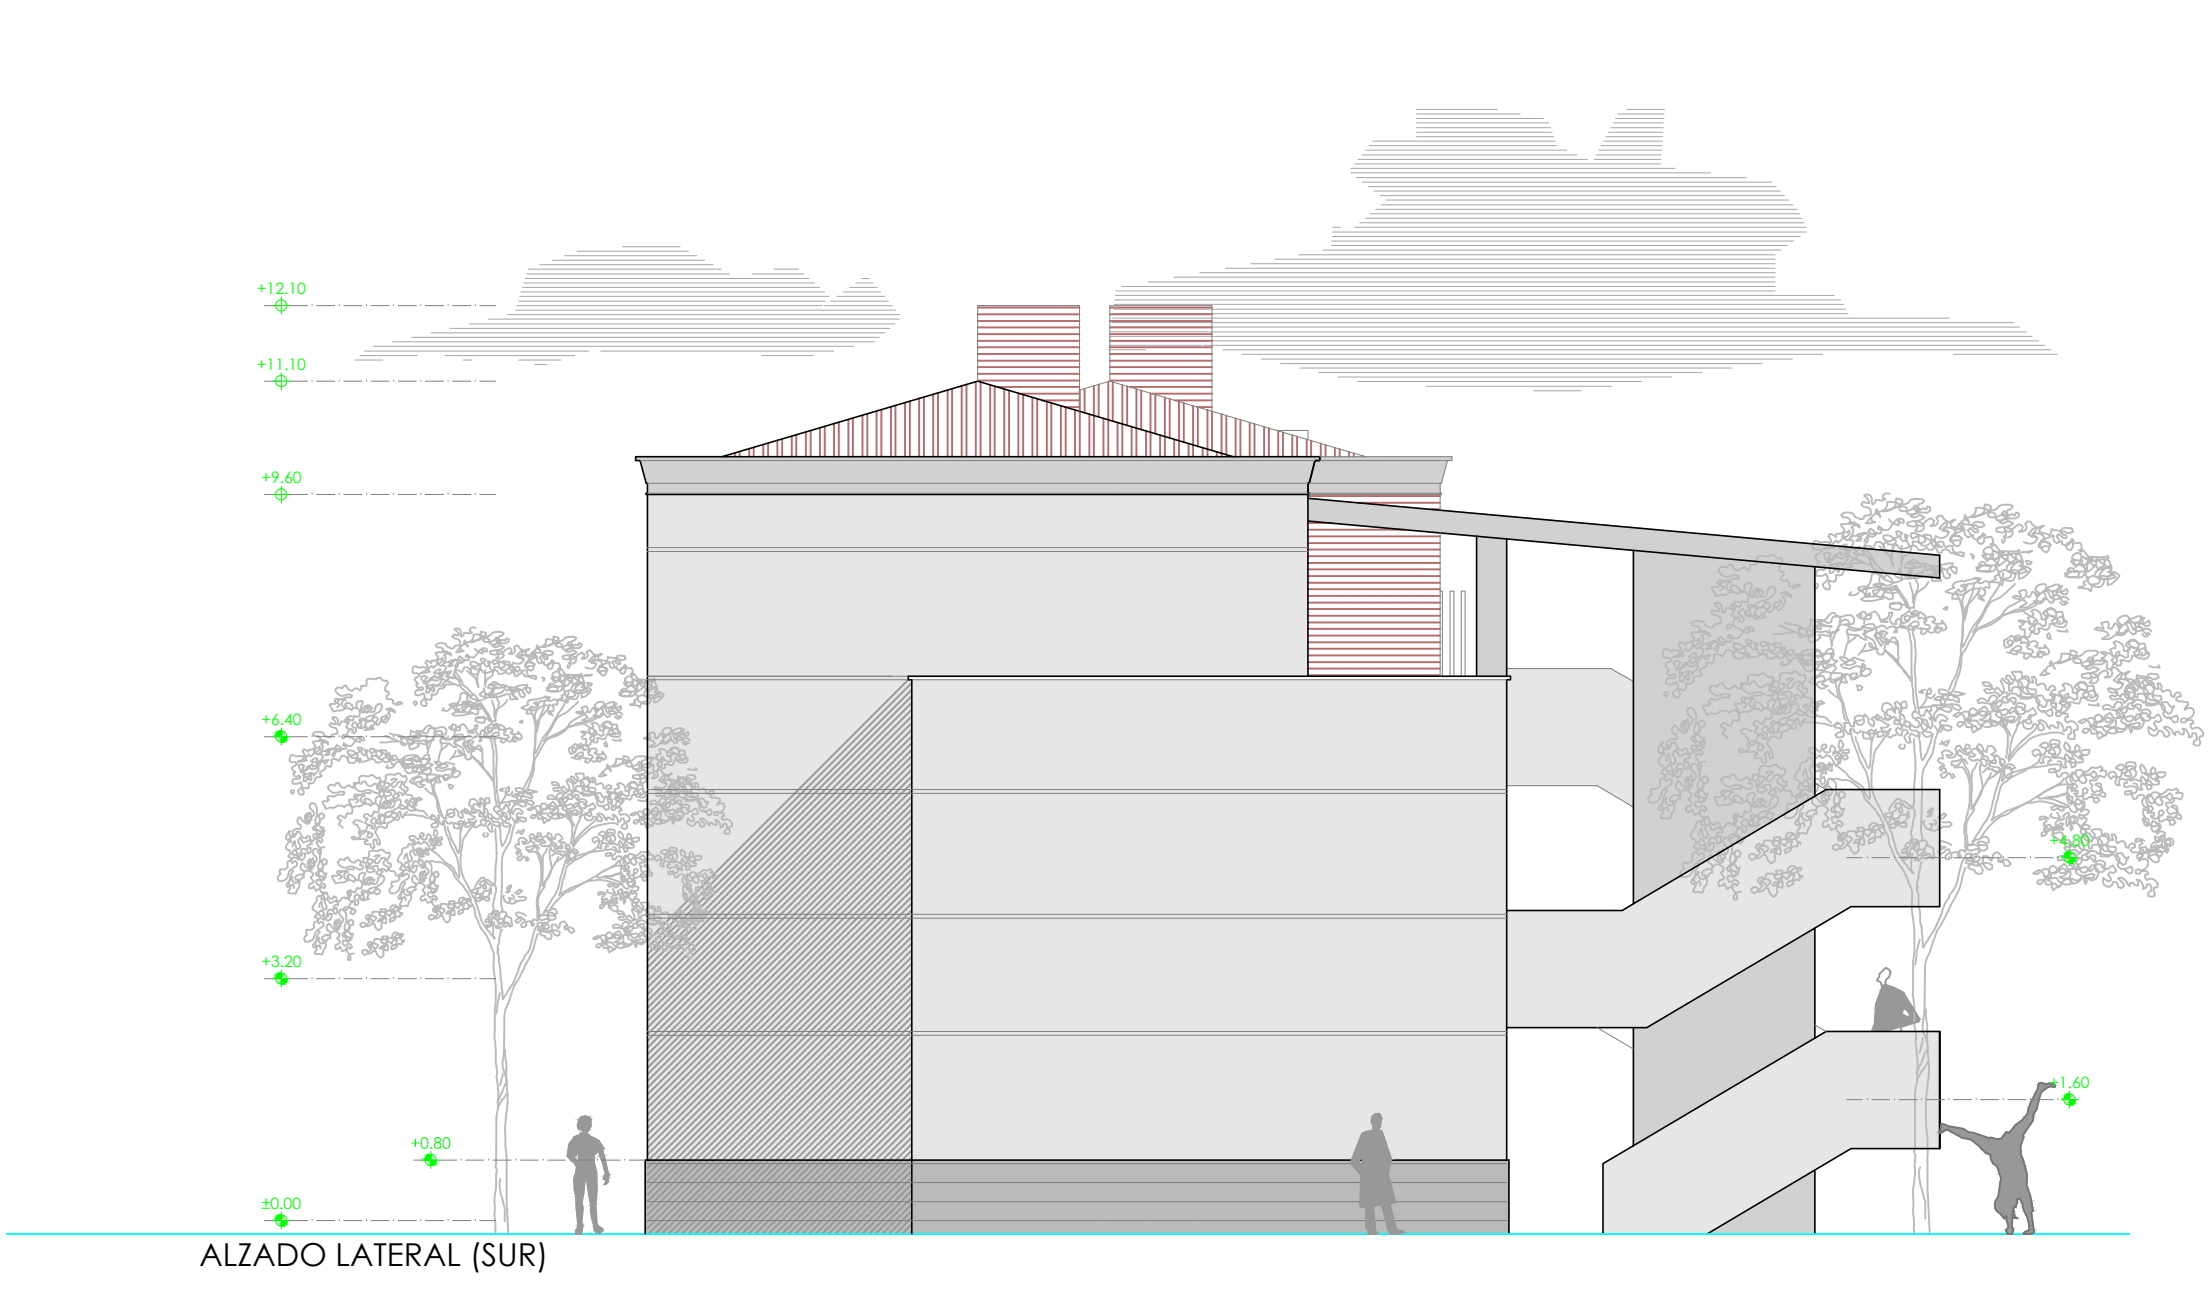


ALZADO LATERAL (SUR)




ALZADO PRINCIPAL (OESTE)

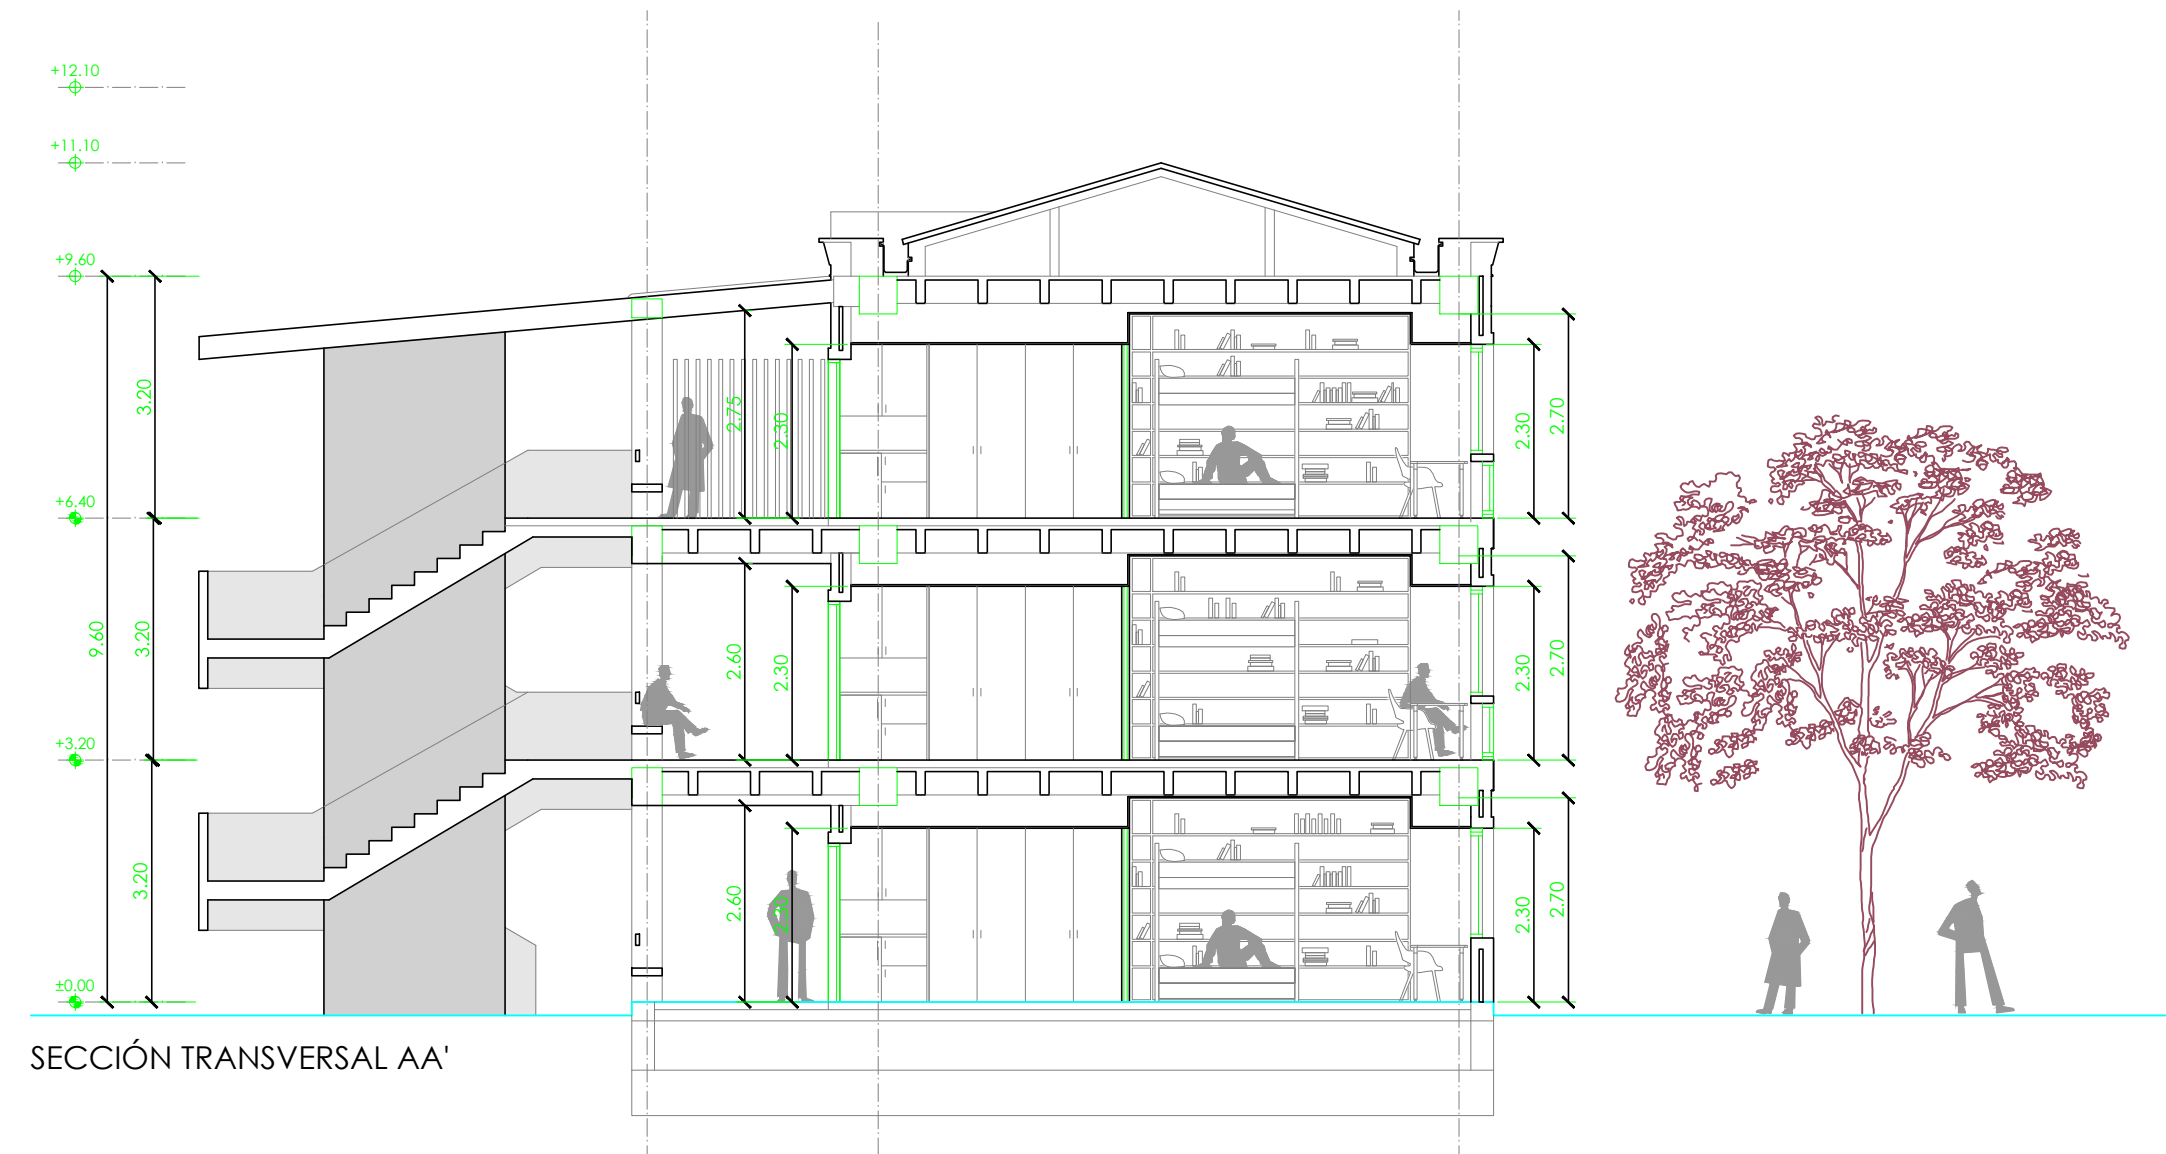



SECCIÓN TRANSVERSAL AA'

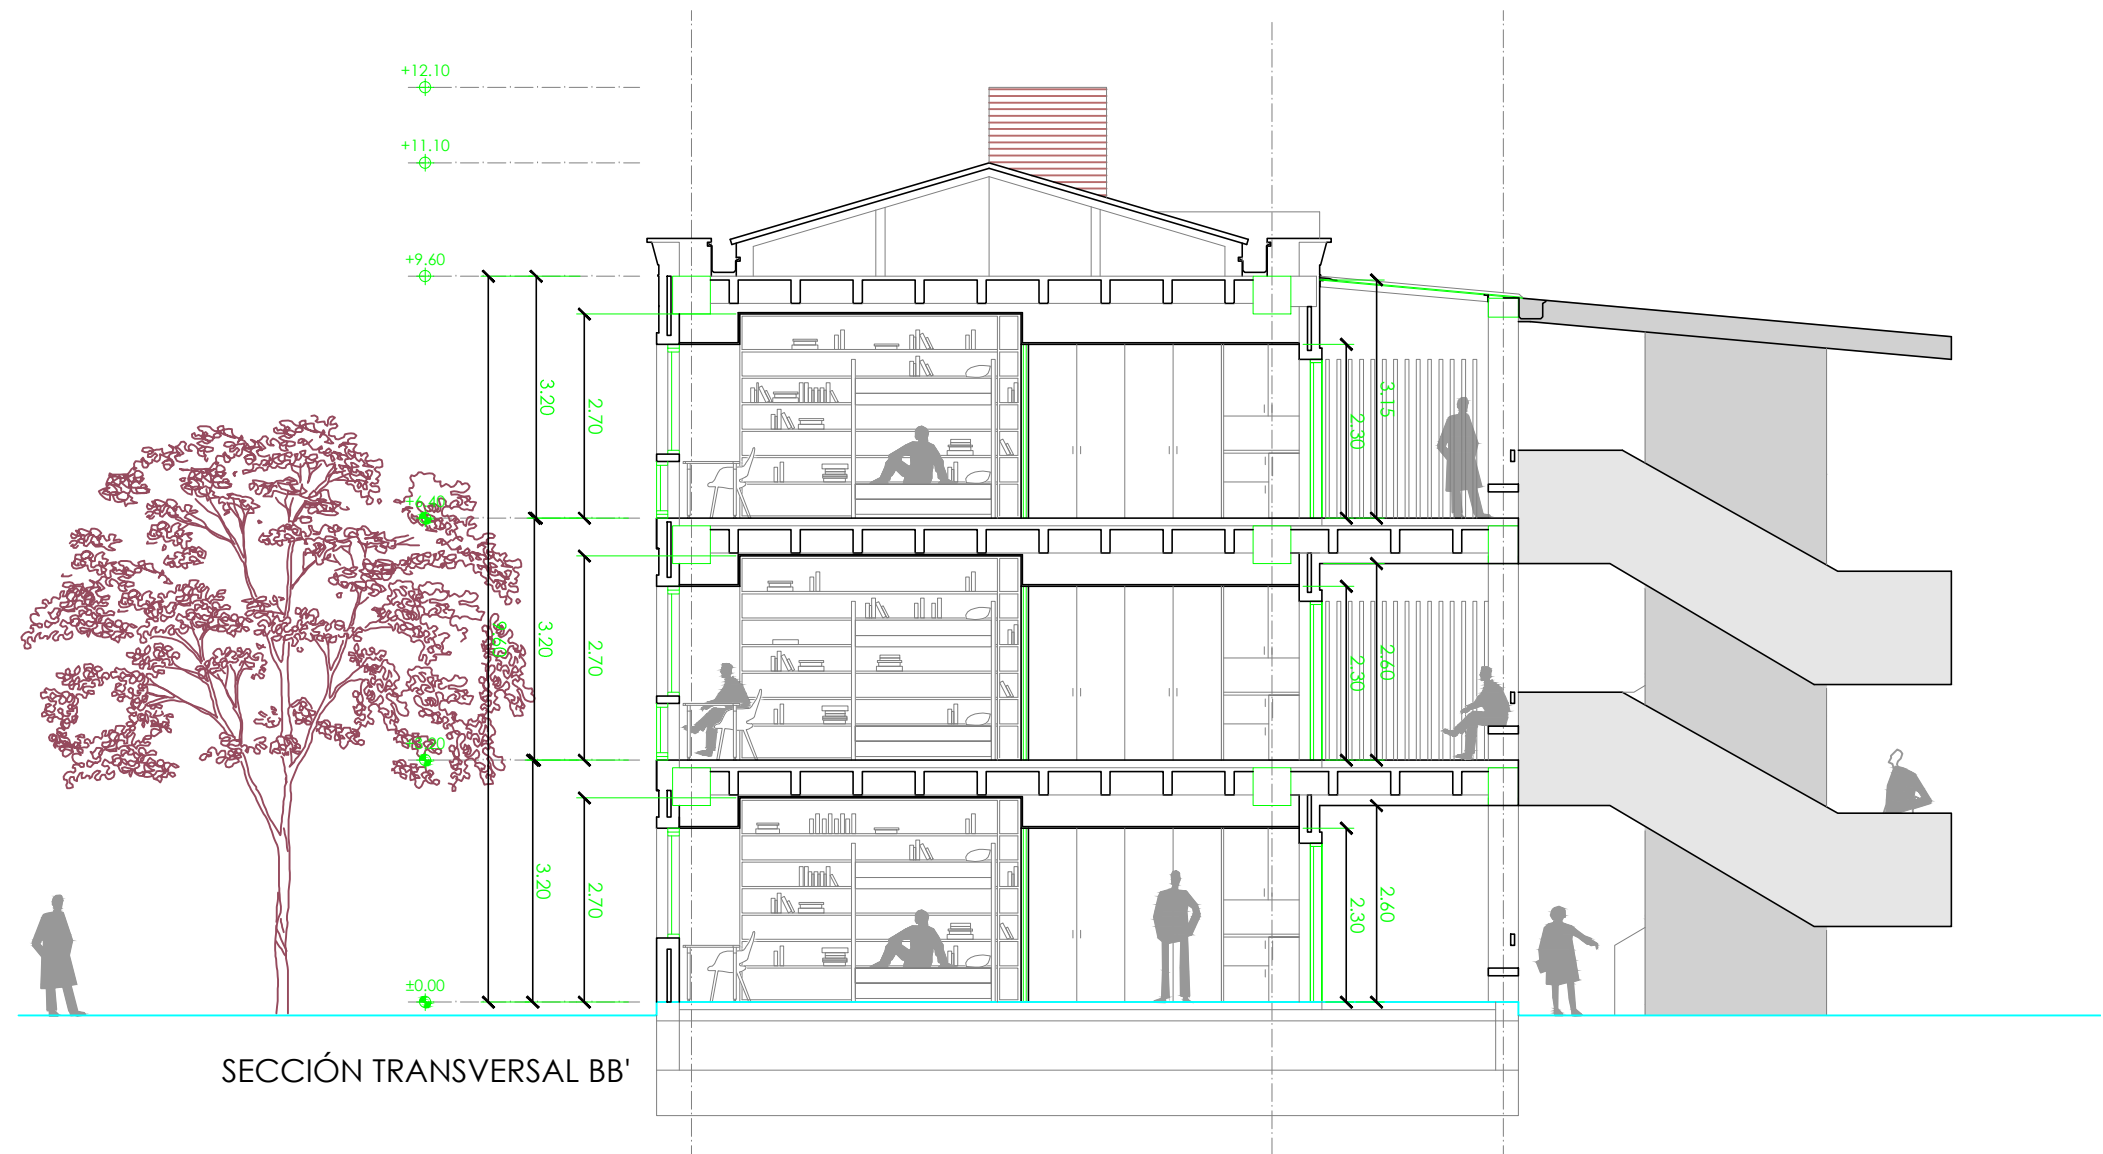

SECCIÓN TRANSVERSAL BB'

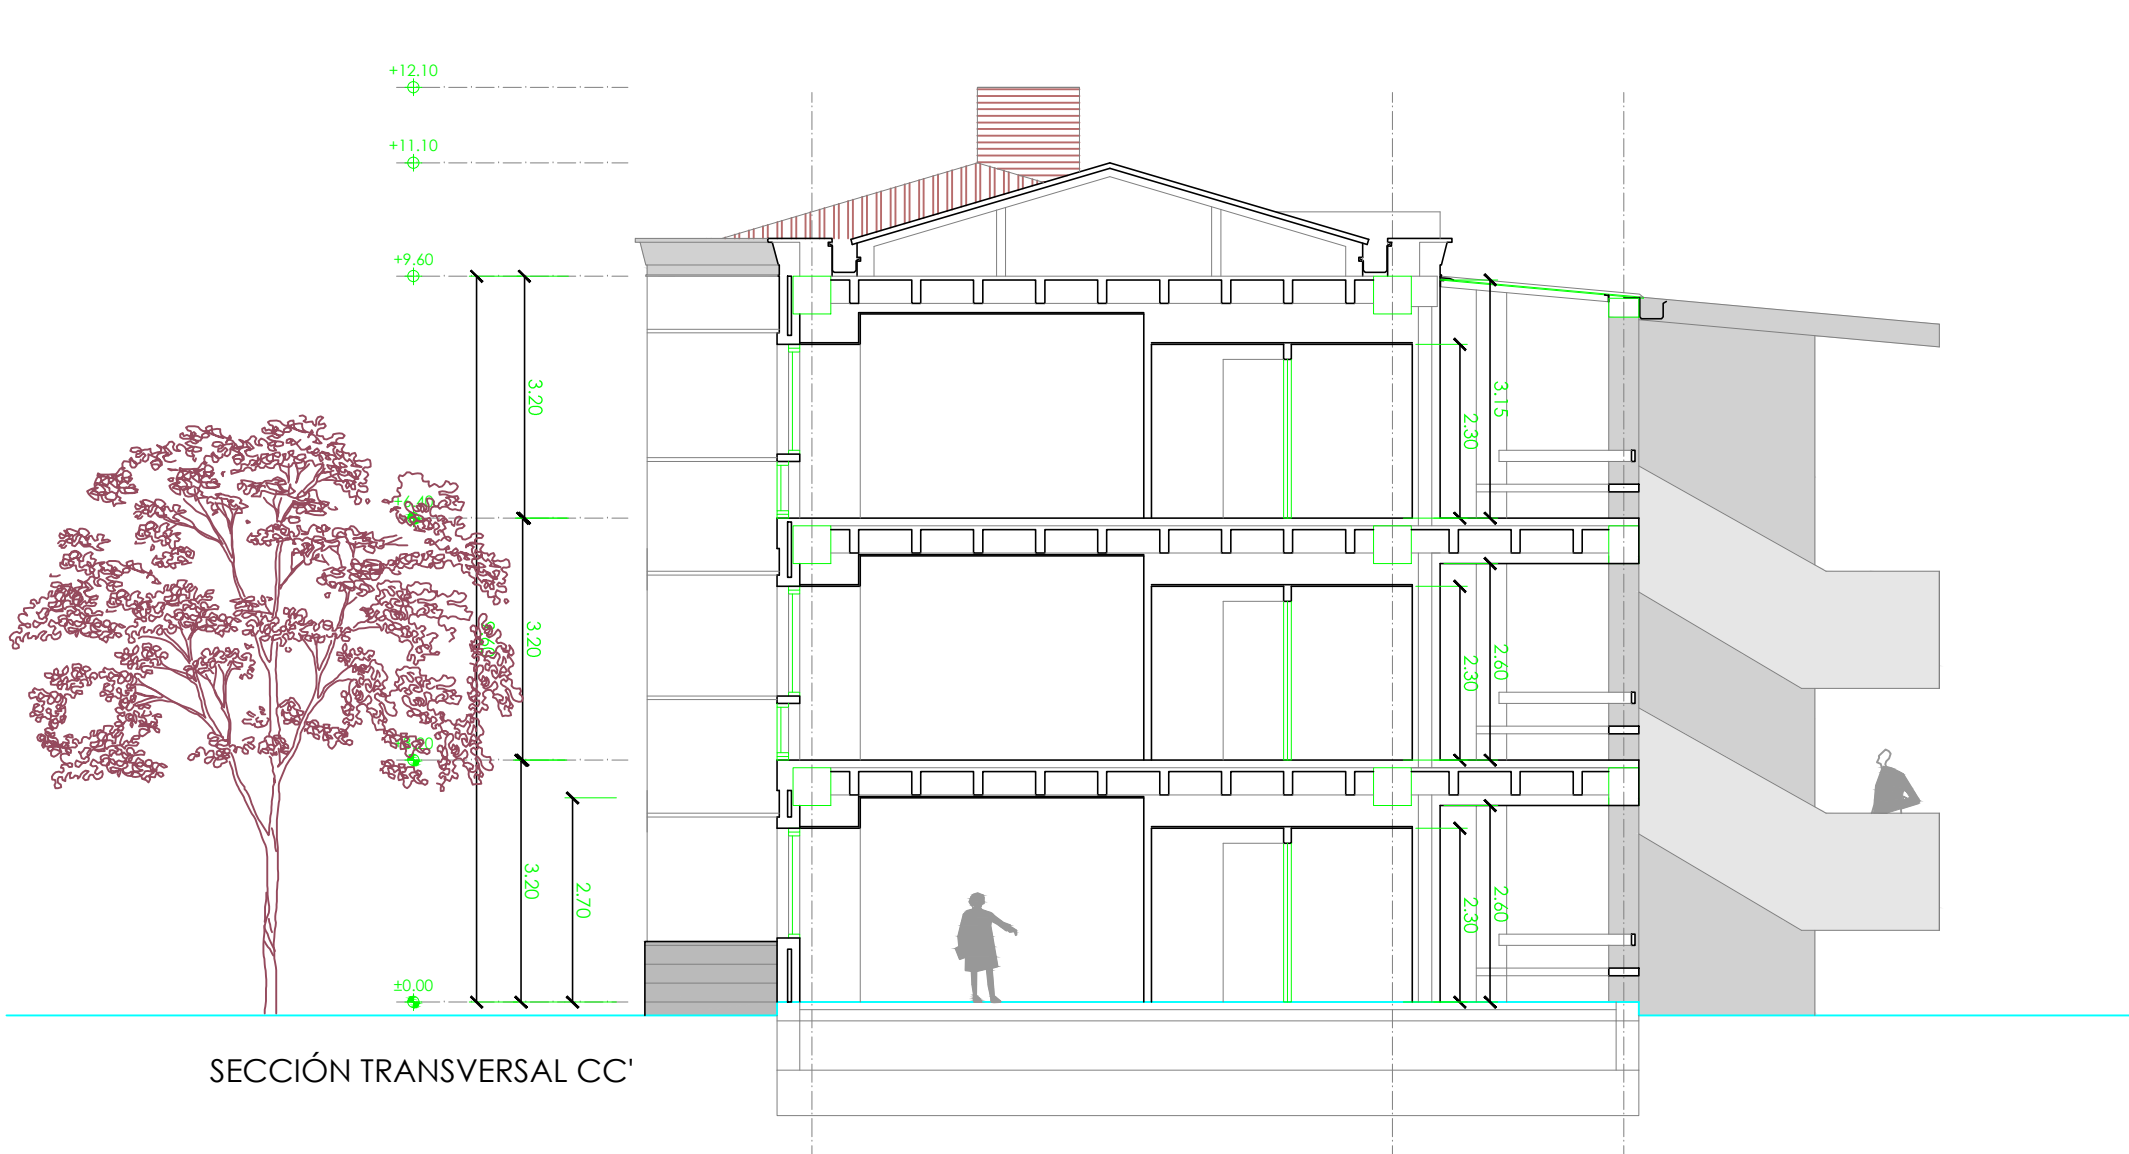

SECCIÓN TRANSVERSAL CC'

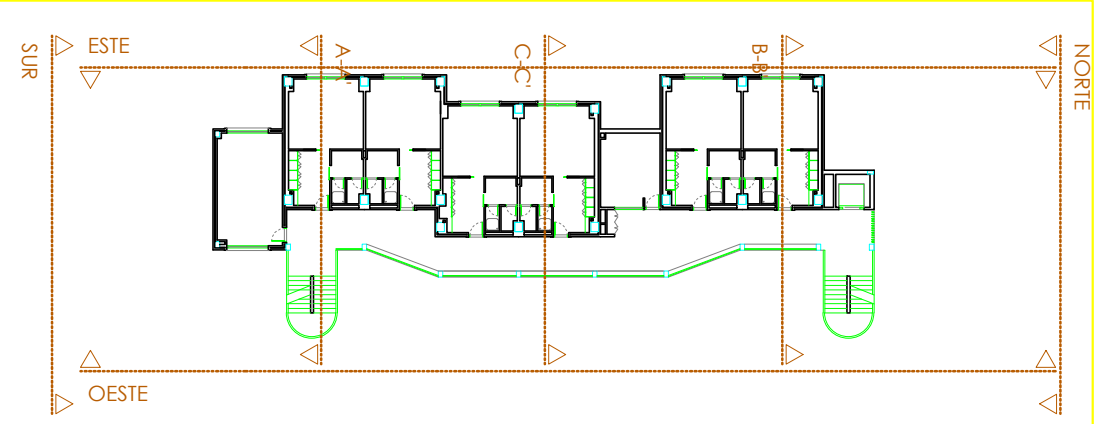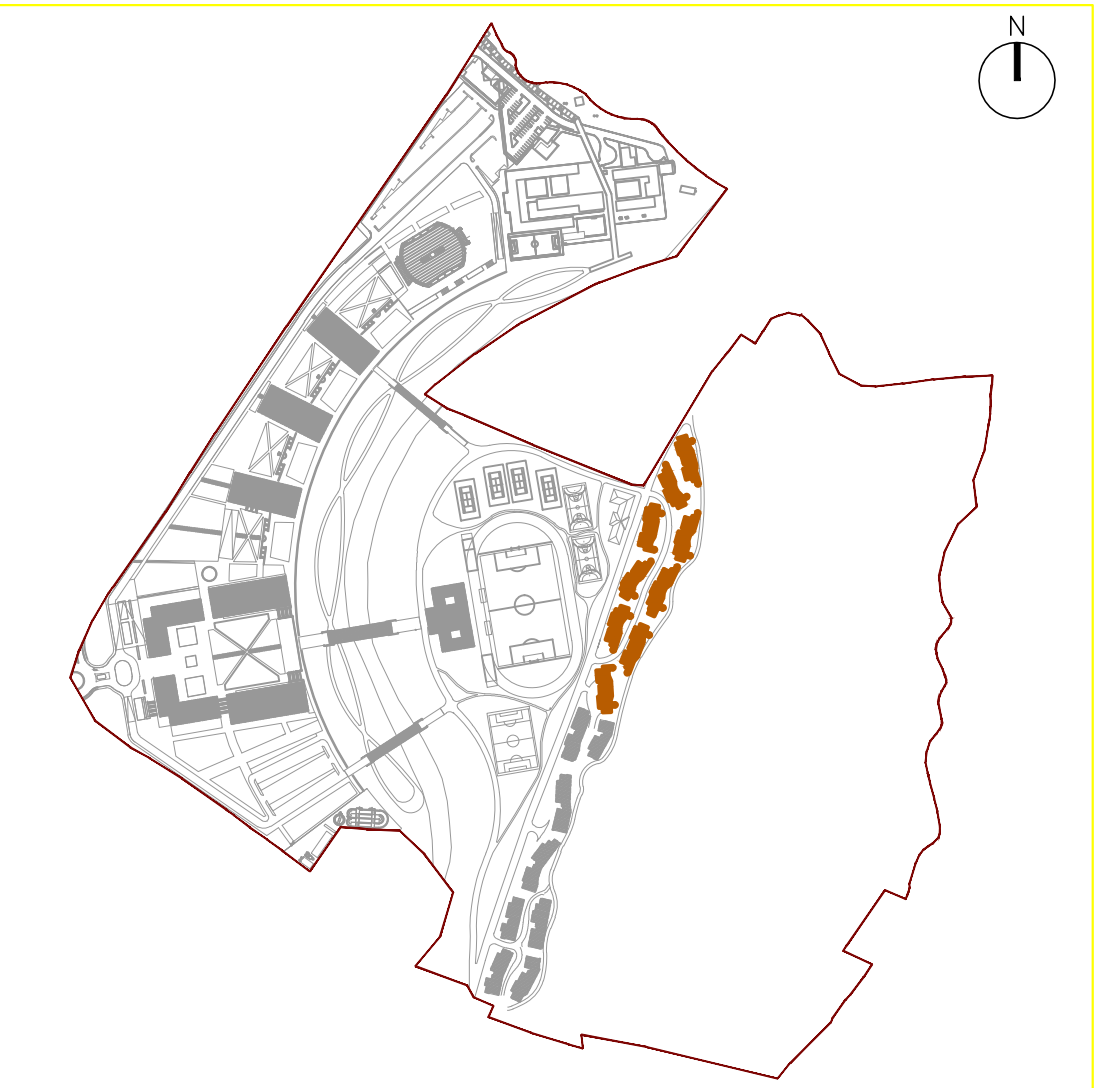

0 1 2 3 4 5 6 7 8 9 10 410 METROS ESCALA 1:100

3	REVISIÓN 3: RESPUESTA MEMORANDO Y REUNIONES SECOP	24/02/15
2	REVISIÓN 2: RESPUESTA MEMORANDO SECOP-STZ6-2014-1106-M	06/02/15
1	REVISIÓN 1: RESPUESTA MEMORANDO SECOP-STZ6-2014-1106-M	23/01/15

Nº.	CONCEPTO	FECHA	VERIFIC.
	REVISIONES		

AUTOR: CONSORCIO ISDEFE-TYPESA	RE-MINEDUC-095-2013		

DELEGADO:	ESTUDIOS Y DISEÑOS DEFINITIVOS PARA LA CONSTRUCCIÓN DE LA UNIVERSIDAD NACIONAL DE EDUCACIÓN, UNAE, UBICADA EN EL SECTOR CHUQUIPATA - CANTÓN AZOGUES - PROVINCIA DEL CAÑAR
REVISADO:	VDO
VERIFICADO:	GMG + MBS
REVISADO ARQUITECTO:	PLANO DE:

	ALZADOS Y SECCIONES
ANTONIO SALVADOR	ALZADOS Y SECCIONES
8 465 46311-1334	Residencia de estudiantes 01
APROBADO MINEDUC	PLANO Nº
	1/1
	RE1-003
	2
	24/02/2015
	1/100
	SUBDIRECCIÓN

SELLO Y APROBACIÓN

