

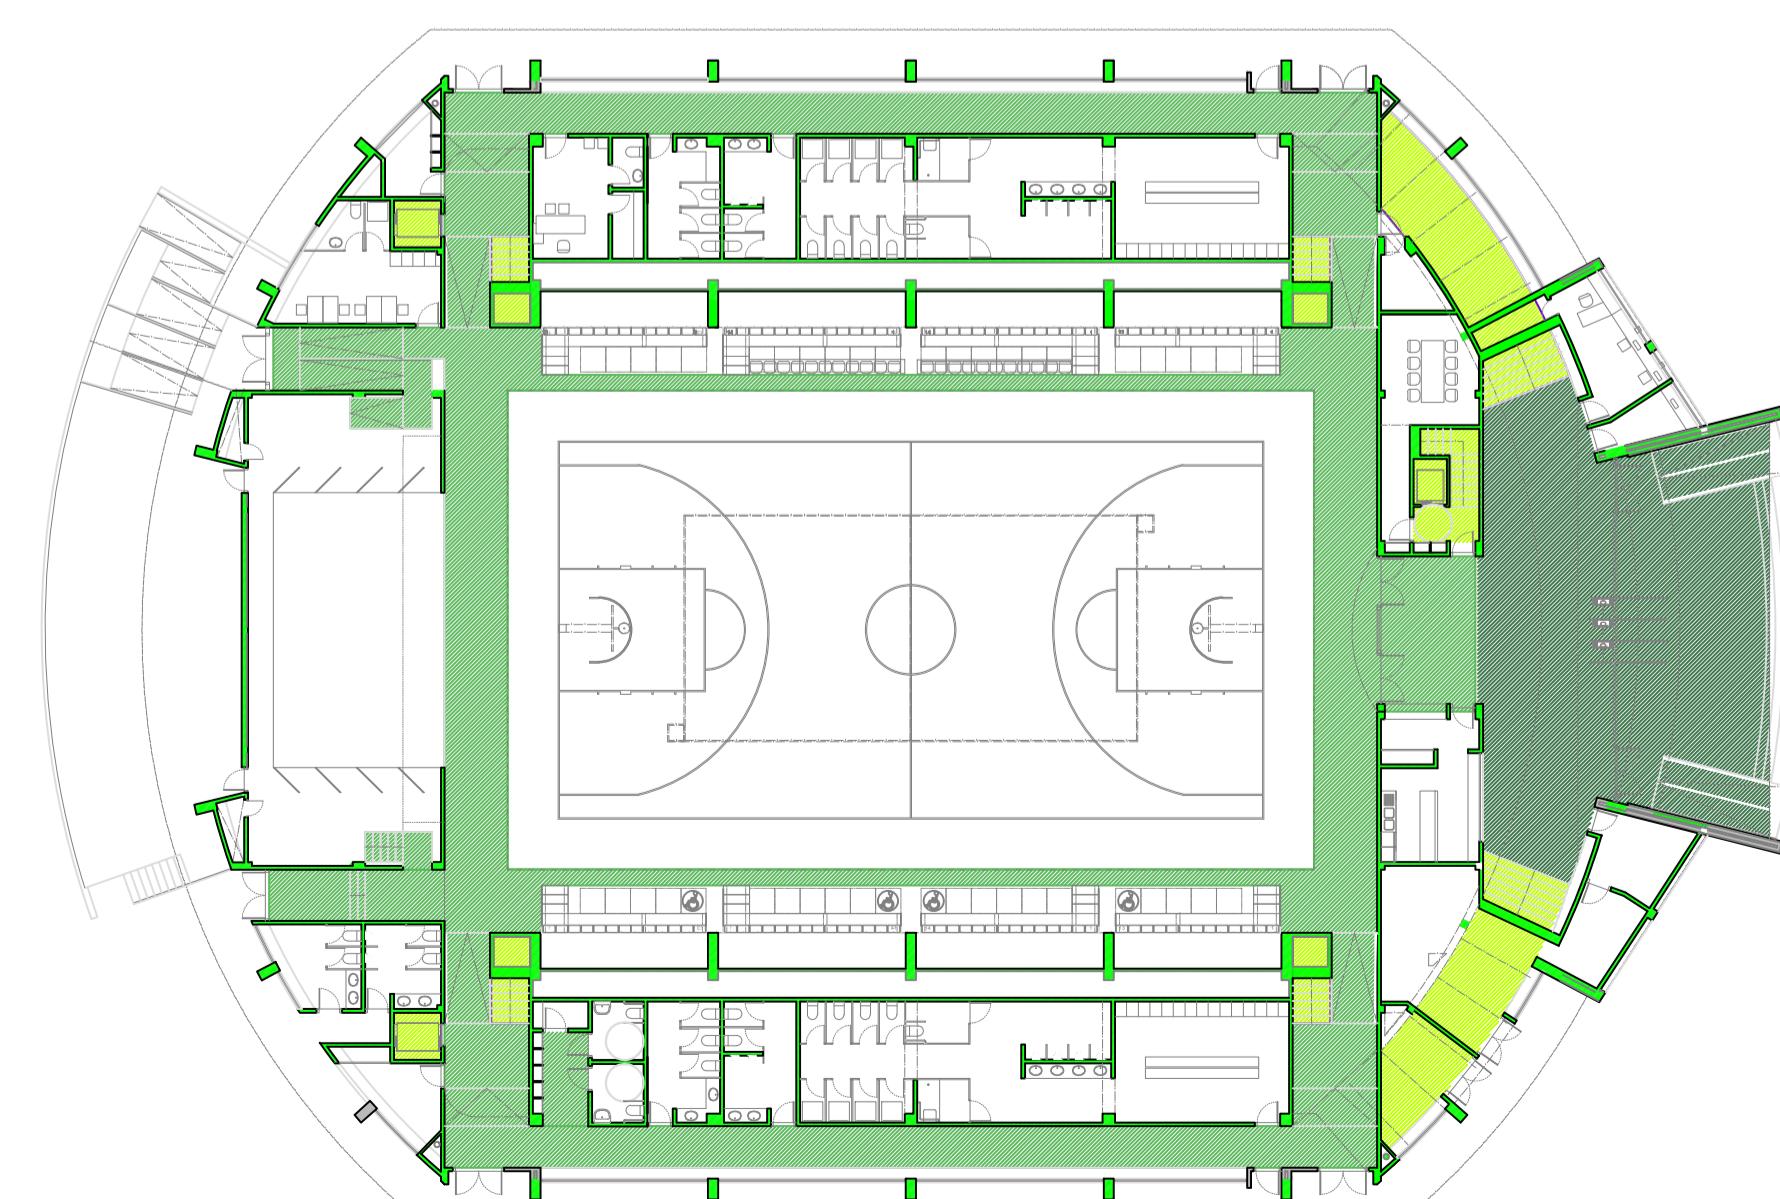
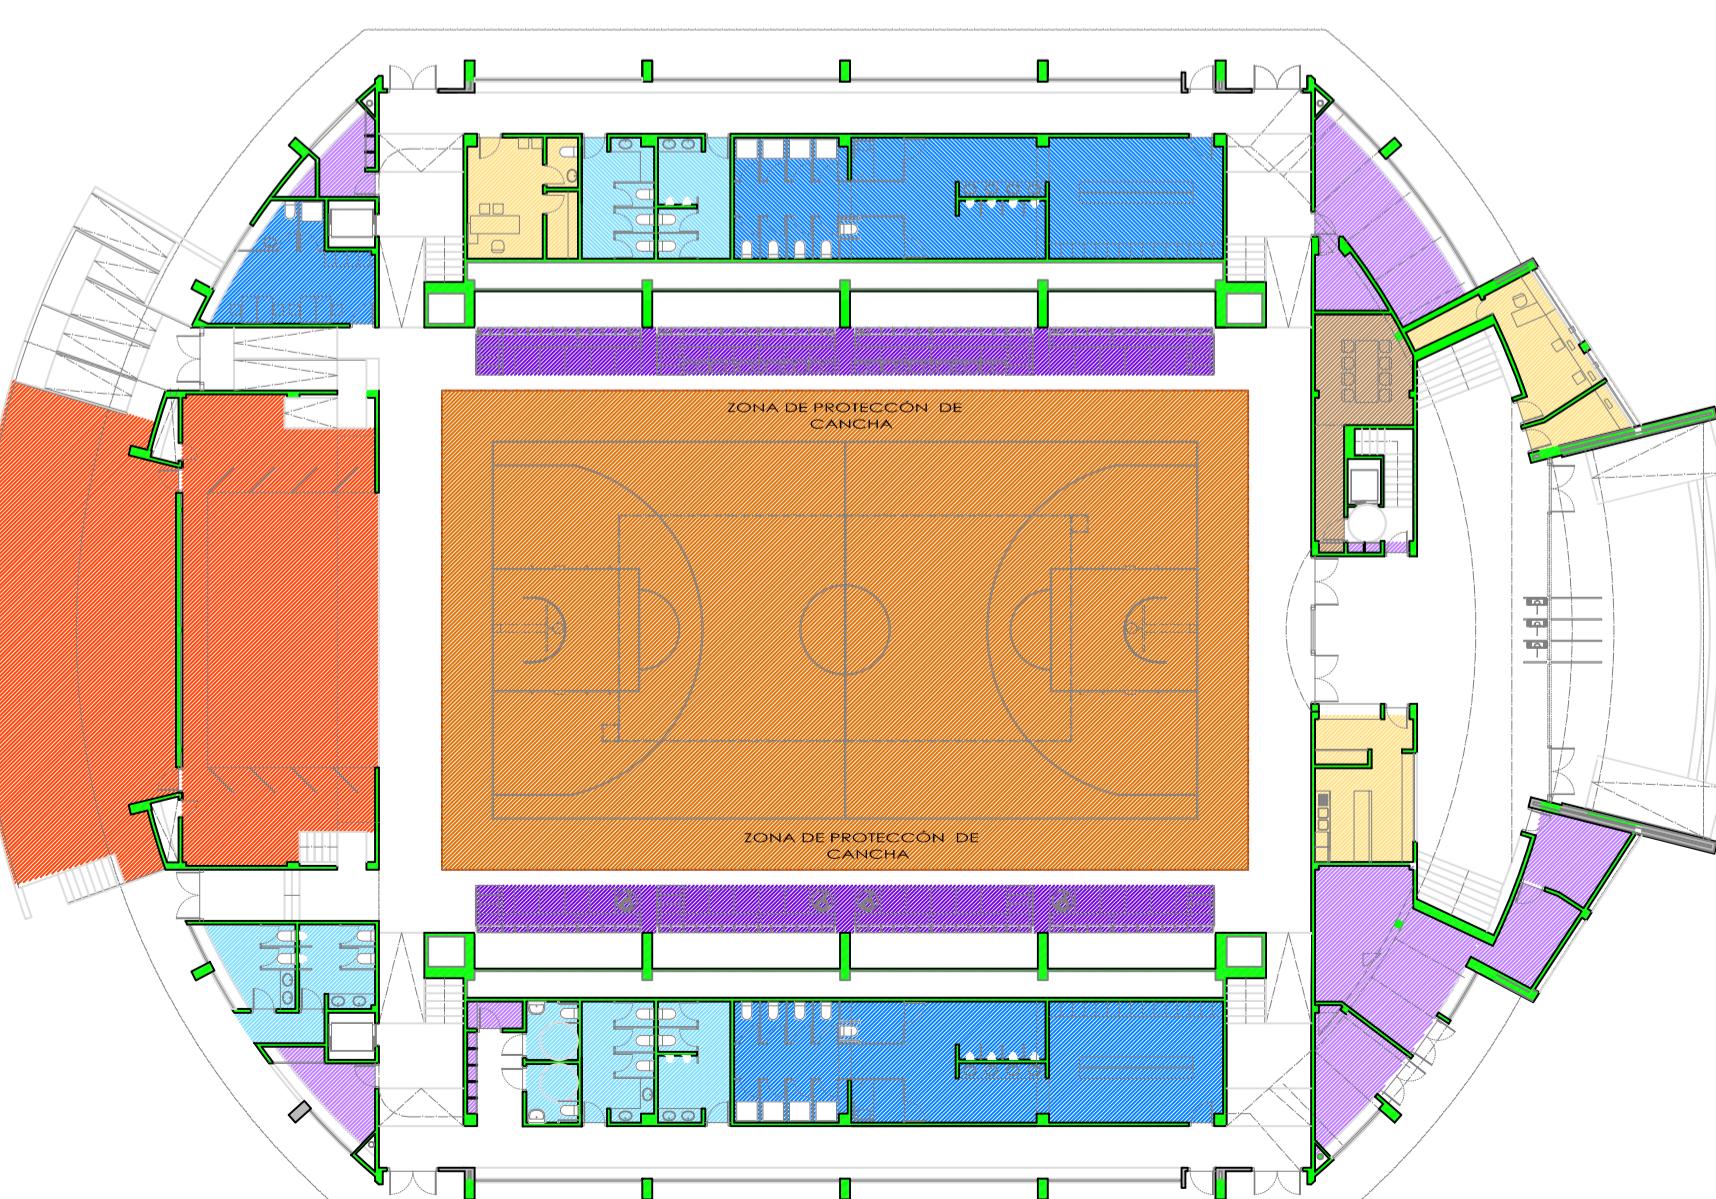
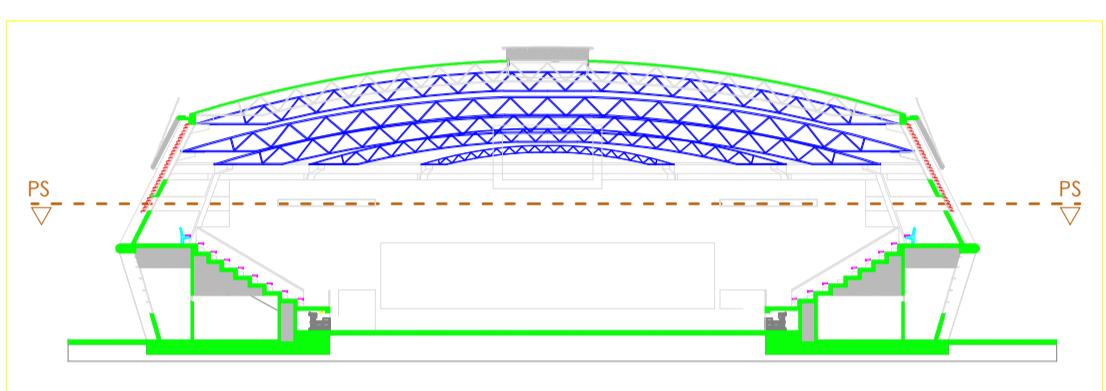


POLIDEPORTIVO - COLISEO				
PLANTA BAJA				
CIRCULACIONES				
VESTÍBULO PRINCIPAL	1	187,50	187.50	
CIRCULACION HORIZONTAL	1	440,70	440.70	
CIRCULACION VERTICAL	1	111,70	111.70	
	TOTAL CIRCULACIONES			
				739.90
USOS				
ESCENARIO EXTERIOR	1	136.19	136.19	
ESCENARIO INTERIOR	1	136.53	136.53	
PISTA POLIDEPORTIVA	1	608.00	608.00	
GRADERÍO RETRÁCTIL	2	55.15	110.30	
CUARTO DE JUECES	1	21.36	21.36	
VESTUARIOS	2	91.30	182.60	
ASEOS MUJERES	2	13.53	27.06	
ASEOS HOMBRES	2	19.55	39.10	
ASEOS ADAPTADOS	2	4.77	9.54	
ASEOS EXTERIOR	1	23.47	23.47	
SALA DE REUNIONES	1	22.00	22.00	
TAQUILLAS	1	16,76	16.76	
CONSERJE	1	5,42	5.42	
BAR - GUARDARROPA	1	22.67	22.67	
OFICIO LIMPIEZA	1	2,36	2.36	
C. TÉCNICO 01	1	7.68	7.68	
C. TÉCNICO 02	1	6.72	6.72	
C. TÉCNICO 03 (ACS-SOLAR)	1	23.03	23.03	
C. TÉCNICO 04 (RACK)	1	5.42	5.42	
C. TÉCNICO 05 (GRUPO)	1	12.60	12.60	
C. TÉCNICO 06 (C. TRANSFORM)	1	31.71	31.71	
C. TÉCNICO 07 (SAI + TEP)	1	18.68	18.68	
	TOTAL USOS			
				456.82
TOTAL SUPERFICIE ÚTIL PLANTA BAJA				1196.72
TOTAL SUPERFICIE CONSTRUIDA PLANTA BAJA				2228.90
CAPACIDADES				
CAPACIDAD GRADERÍOS RETRÁCTILES			292 Pers	
CAPACIDAD CANCHA INTERIOR (USO ESCÉNICO)			635 Pers	


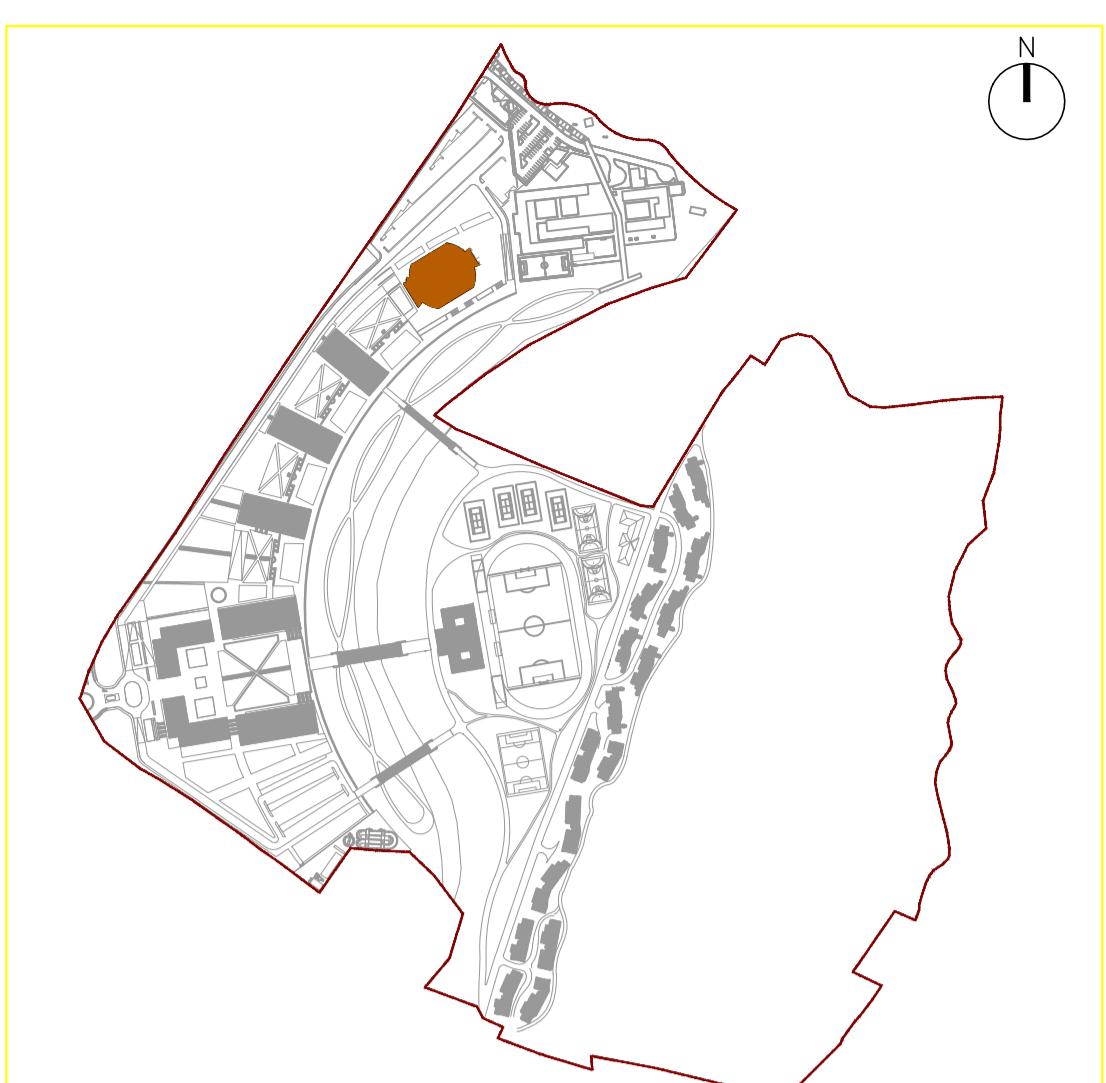


ESQUEMAS DE USO

ESQUEMAS DE CIRCULACIÓ


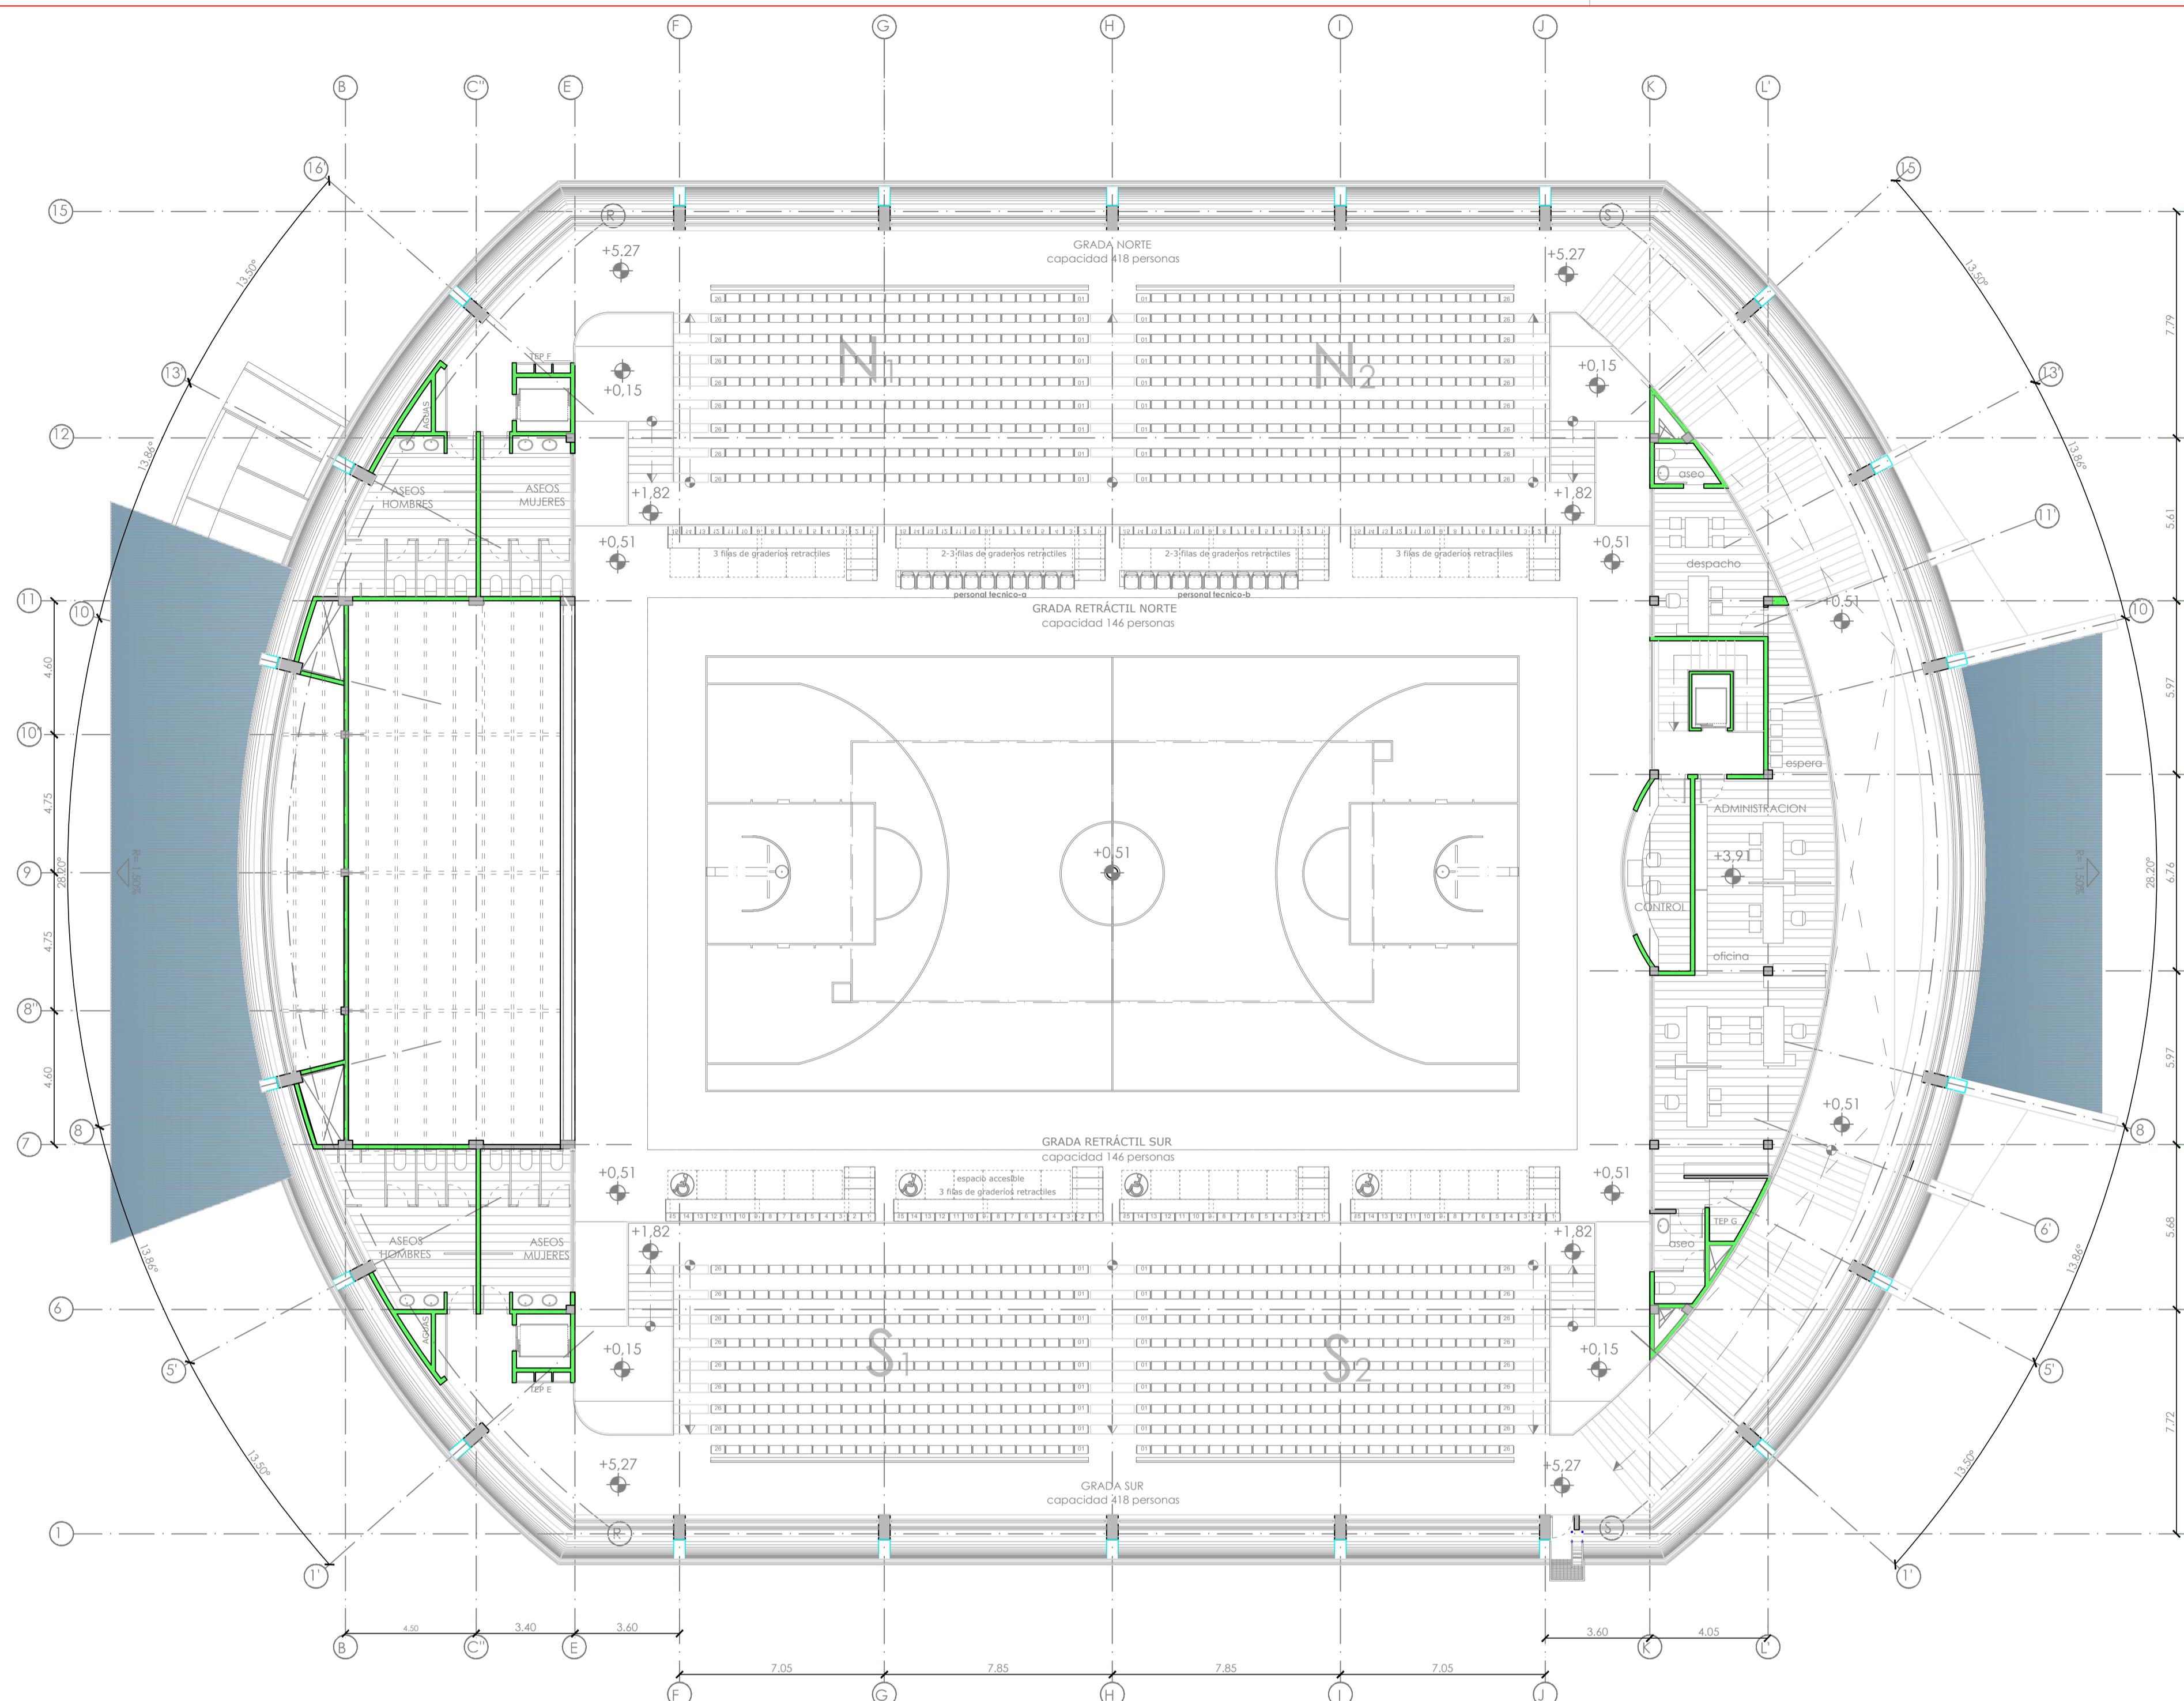


POLIDEPORTIVO - COLISEO				
PLANTA PRIMERA				
CIRCULACIONES				
VESTÍBULO PRINCIPAL	1	0,00	0,00	
CIRCULACION HORIZONTAL	2	140,26	280.52	
CIRCULACION VERTICAL	6	6,96	41.76	
TOTAL CIRCULACIONES				322.28
USOS				
GRADERÍO	4	90.23	360.92	
ASEOS MUJERES	2	17.03	34.06	
ASEOS HOMBRES	2	22.15	44.30	
ADMINISTRACIÓN	1	104,66	104.66	
CONTROL	1	12,58	12.58	
C. TÉCNICOS	1	8.28	8.28	
TOTAL USOS				203.88
TOTAL SUPERFICIE ÚTIL PLANTA PRIMERA				526.16
TOTAL SUPERFICIE CONSTRUIDA PLANTA PRIMERA				1078.00
CAPACIDADES				
CAPACIDAD GRADERÍOS		836 Pers		
CAPACIDAD ADMINISTRACIÓN		17 Pers		

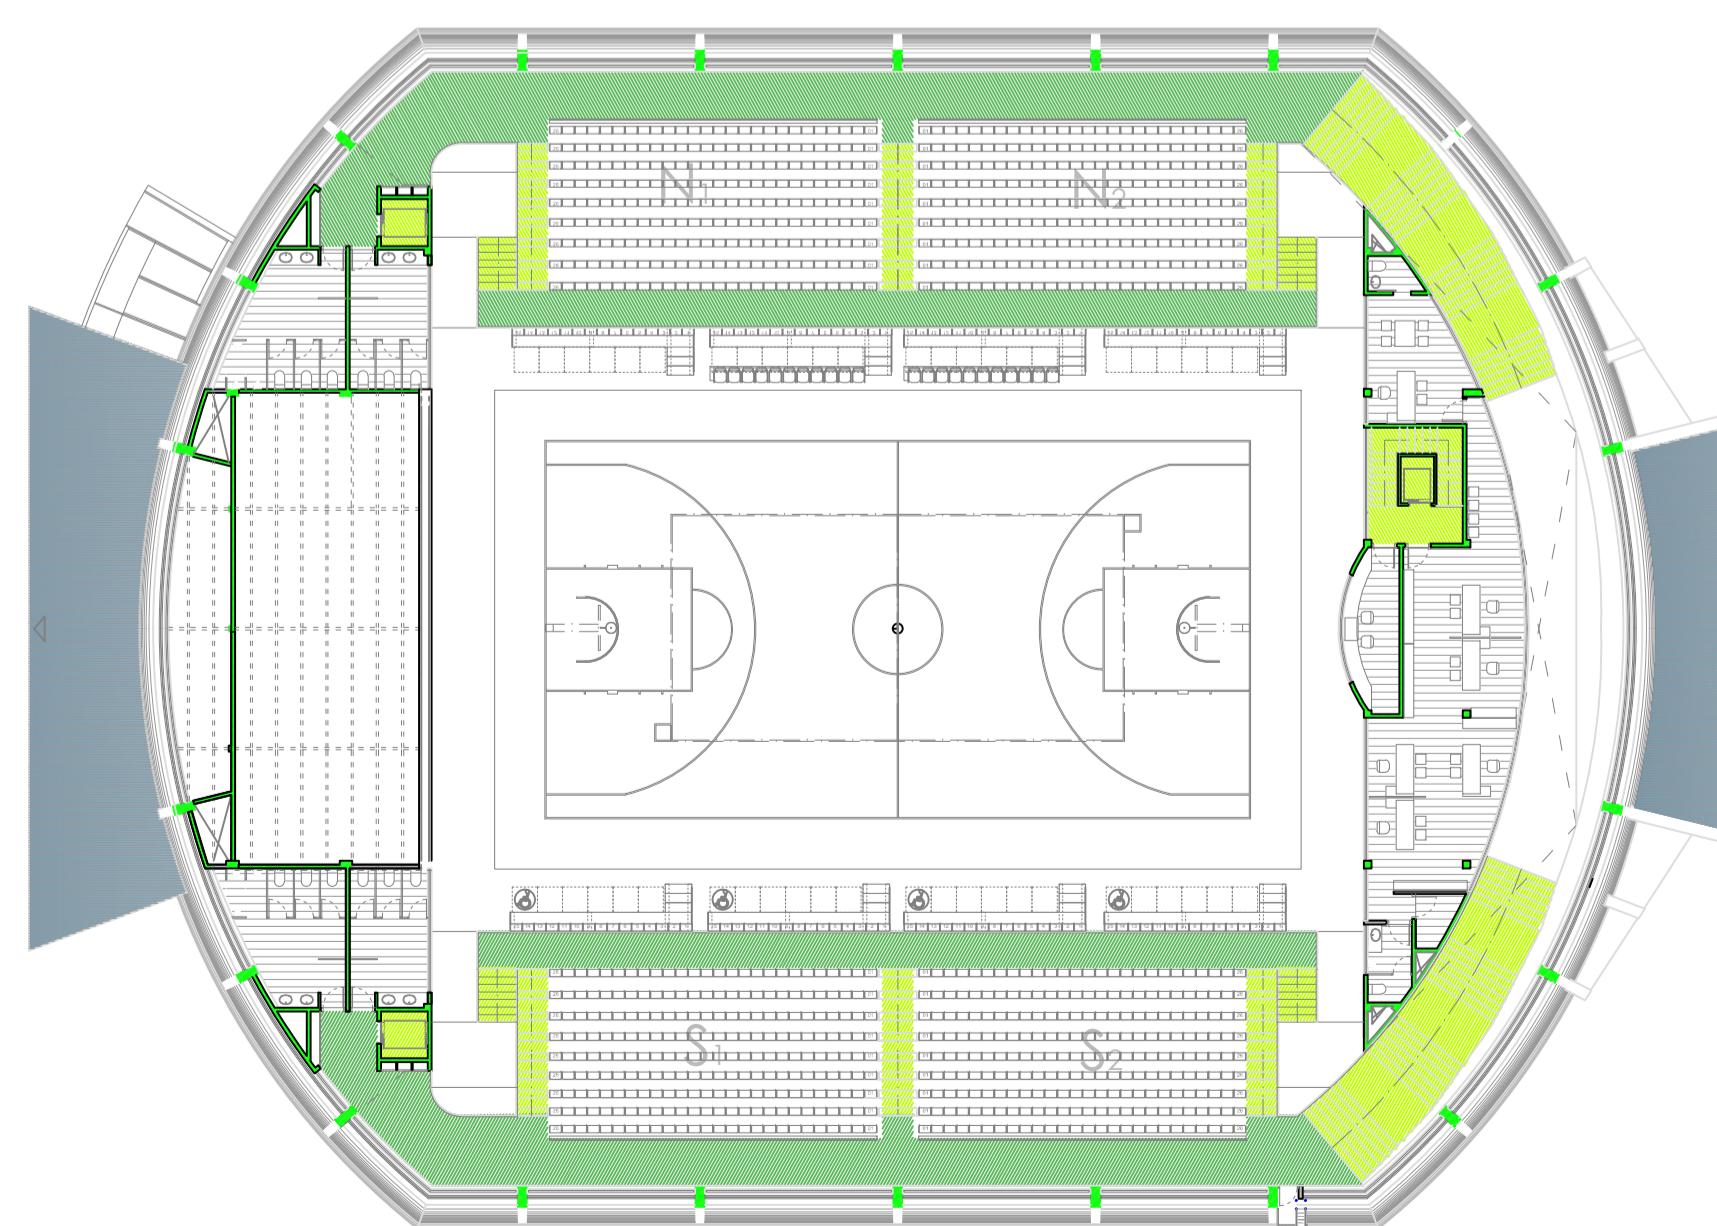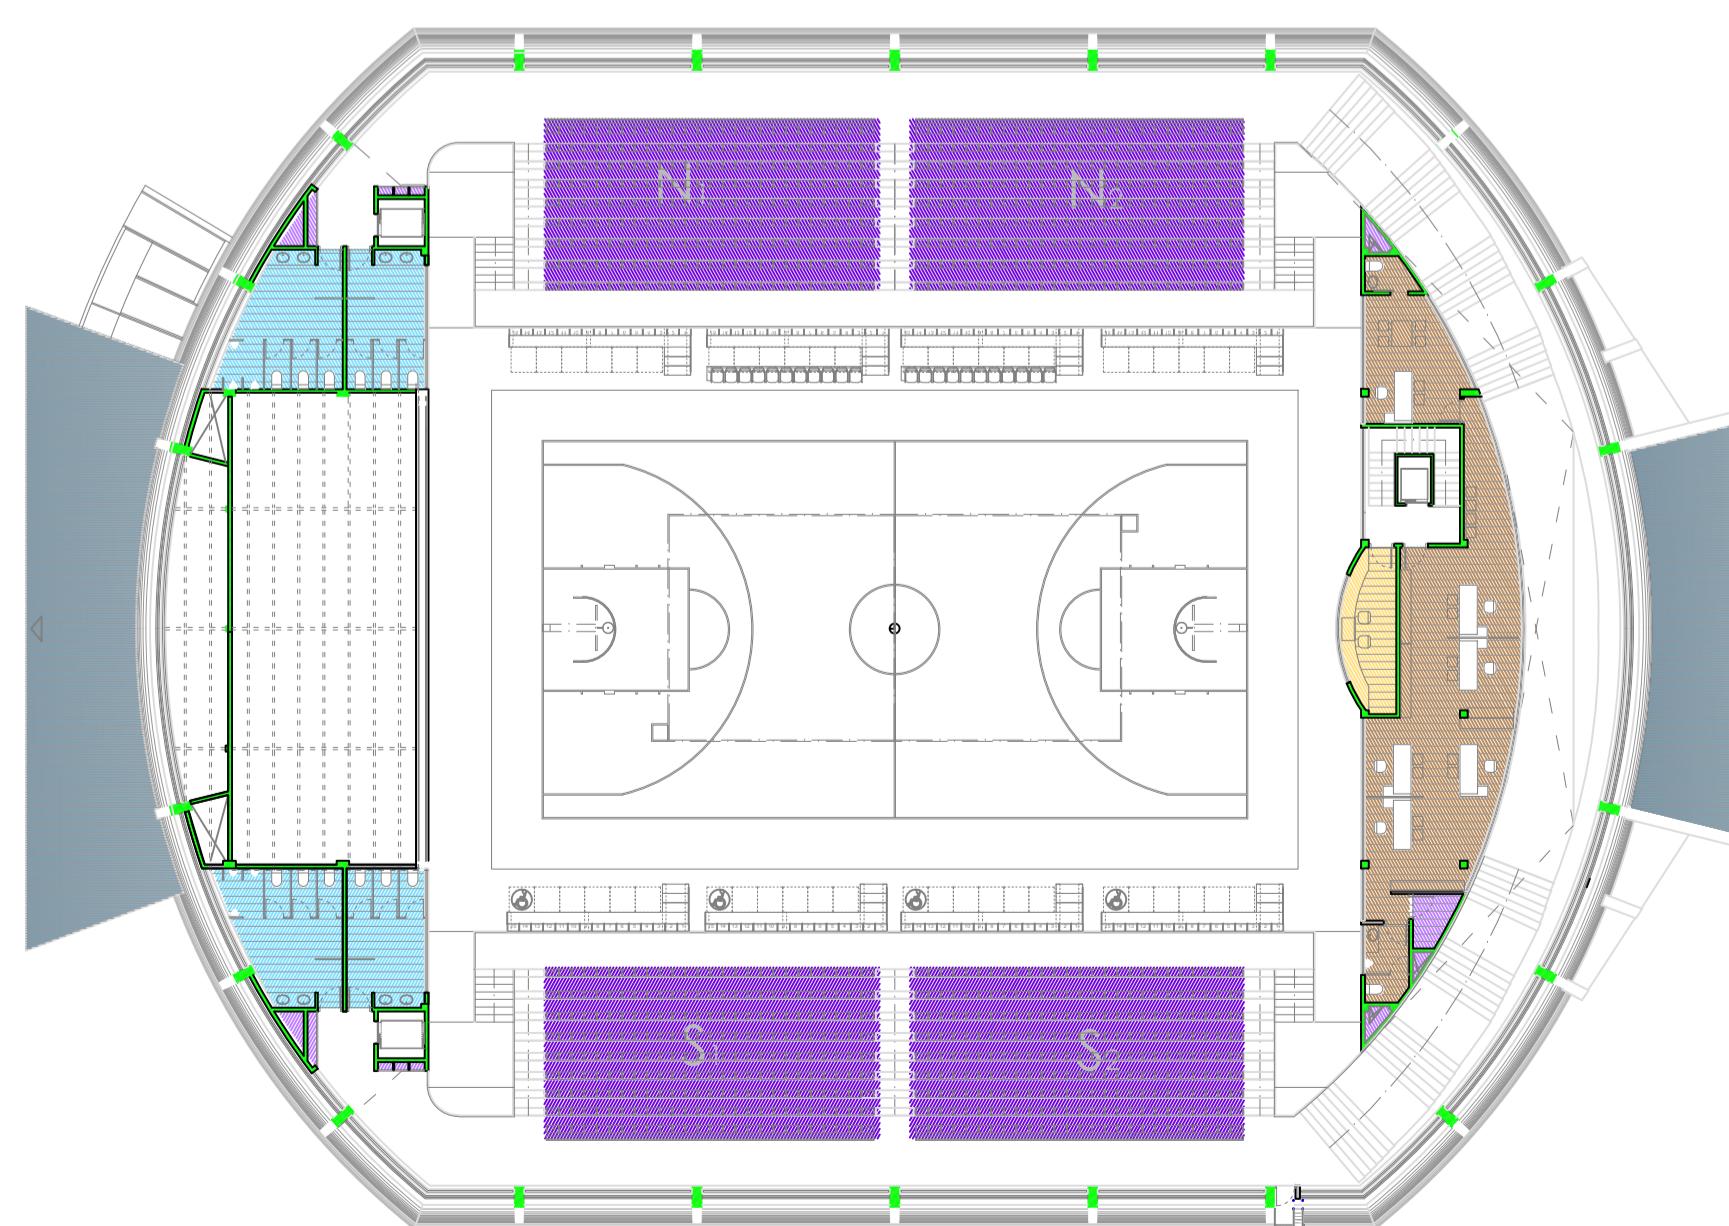


ESQUEMAS DE USO

ESQUEMAS DE CIRCULACIÓN

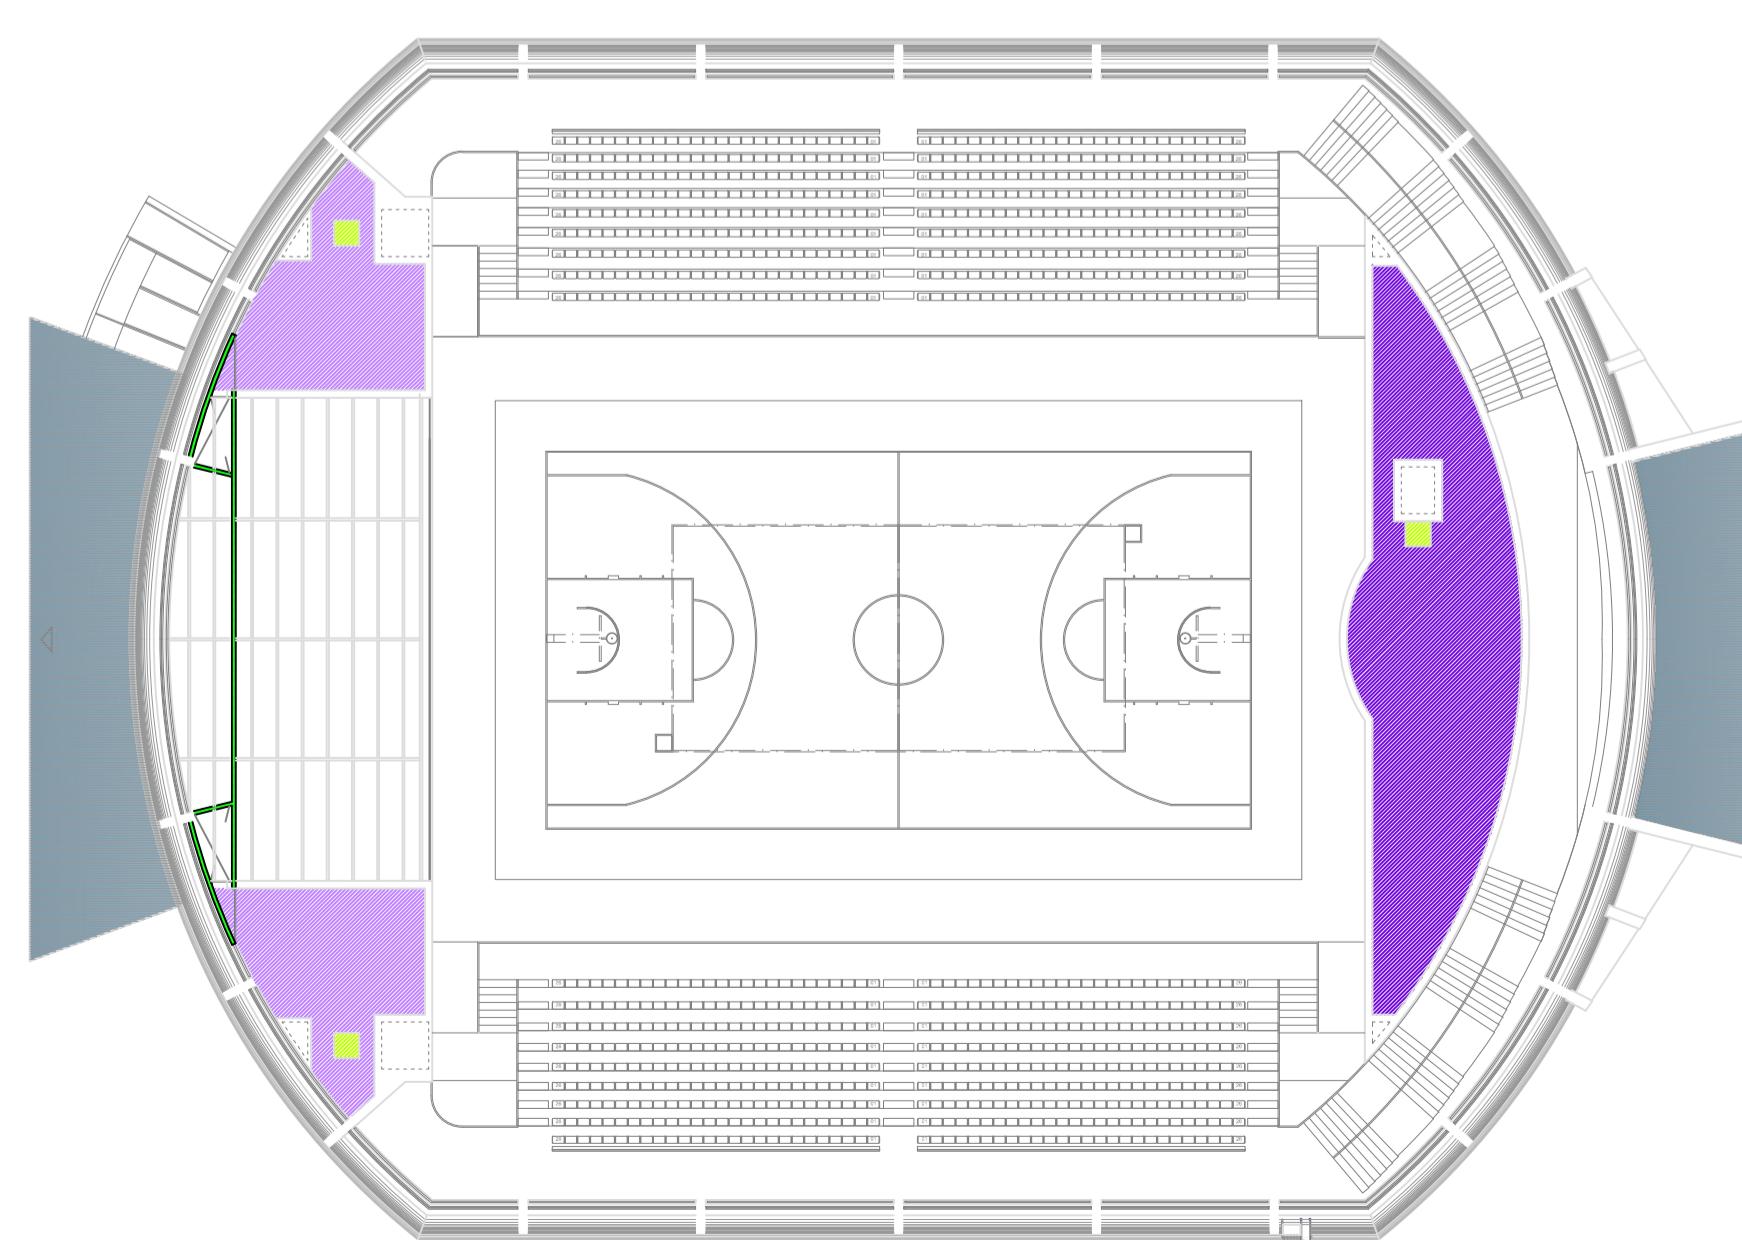
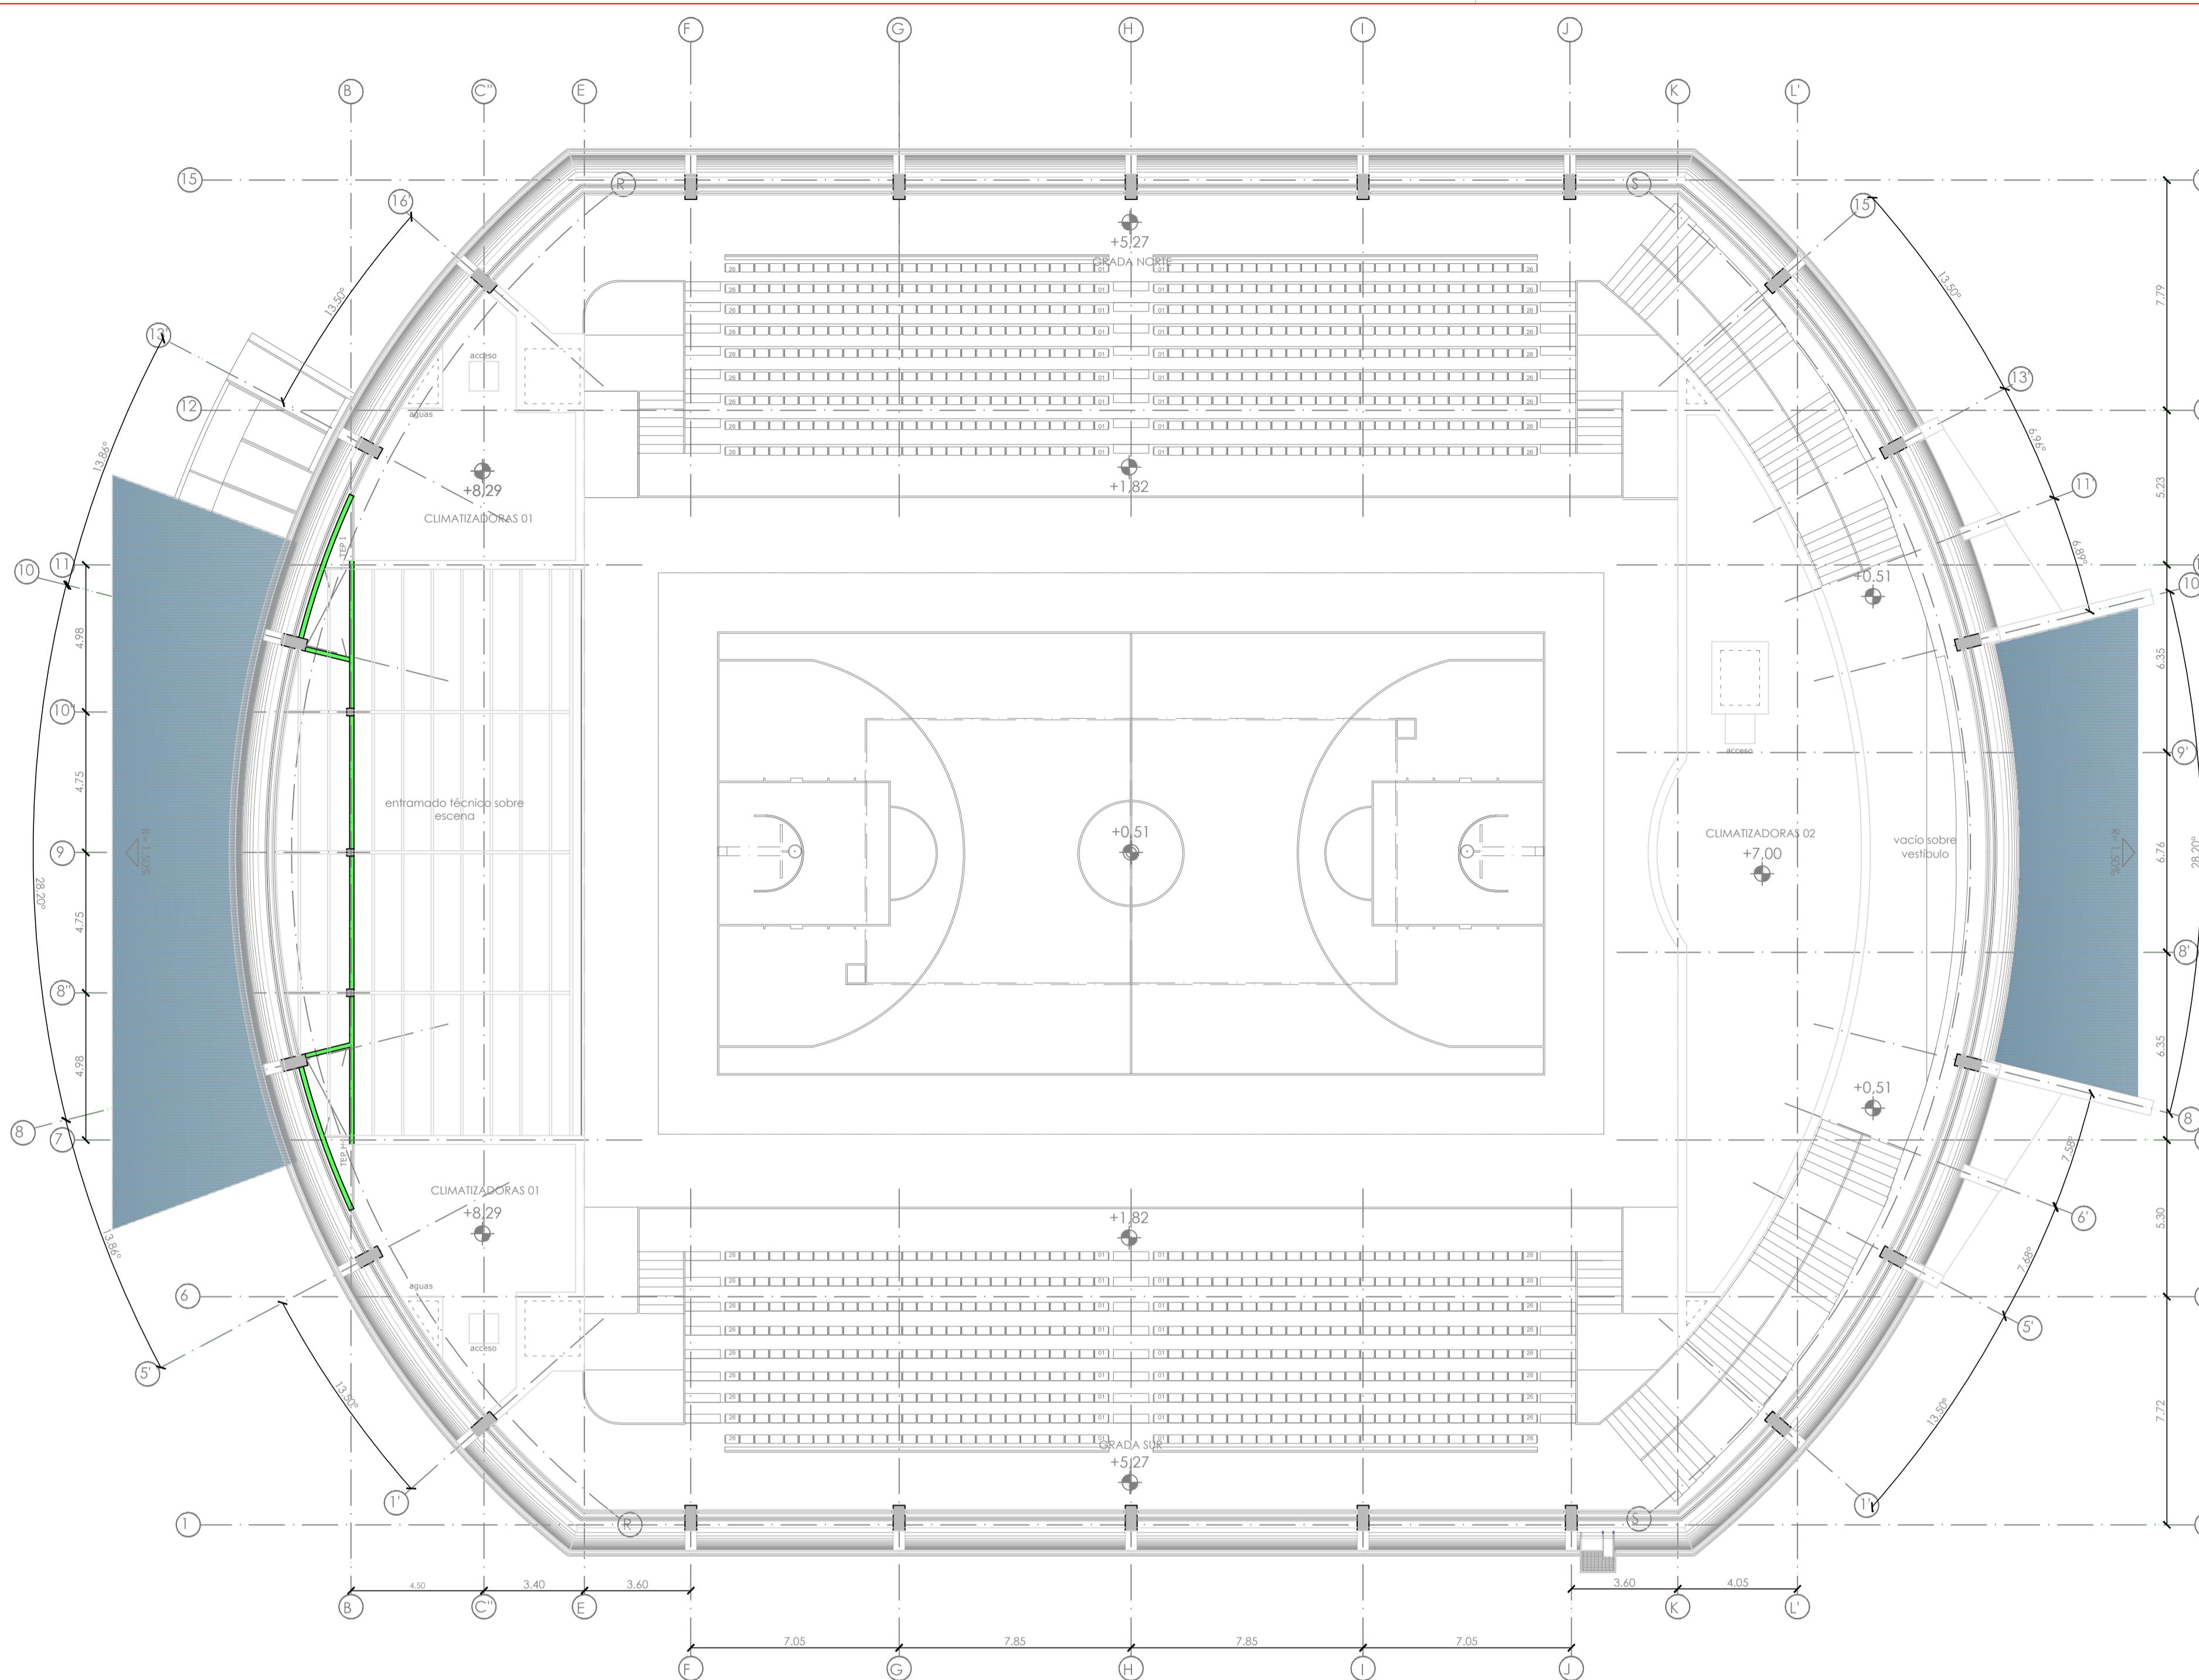


ESQUEMAS DE CIRCULACIONES Y USOS


POLIDEPORTIVO - COLESO	
PLANTA SEGUNDA - BAJO CUBIERTA	
CIRCULACIONES	
VESTÍBULO PRINCIPAL	1 0.00 0.00
CIRCULACION HORIZONTAL	1 0.00 0.00
CIRCULACION VERTICAL	3 1 3.00
TOTAL CIRCULACIONES	3.00
USOS	
CLIMATIZADORAS 01	2 44.20 88.40
CLIMATIZADORAS 02	1 127.42 127.42
TOTAL USOS	215.82
TOTAL SUPERFICIE ÚTIL PLANTA SEGUNDA	218.82
TOTAL SUPERFICIE CONSTRUIDA PLANTA SEGUNDA	286.46

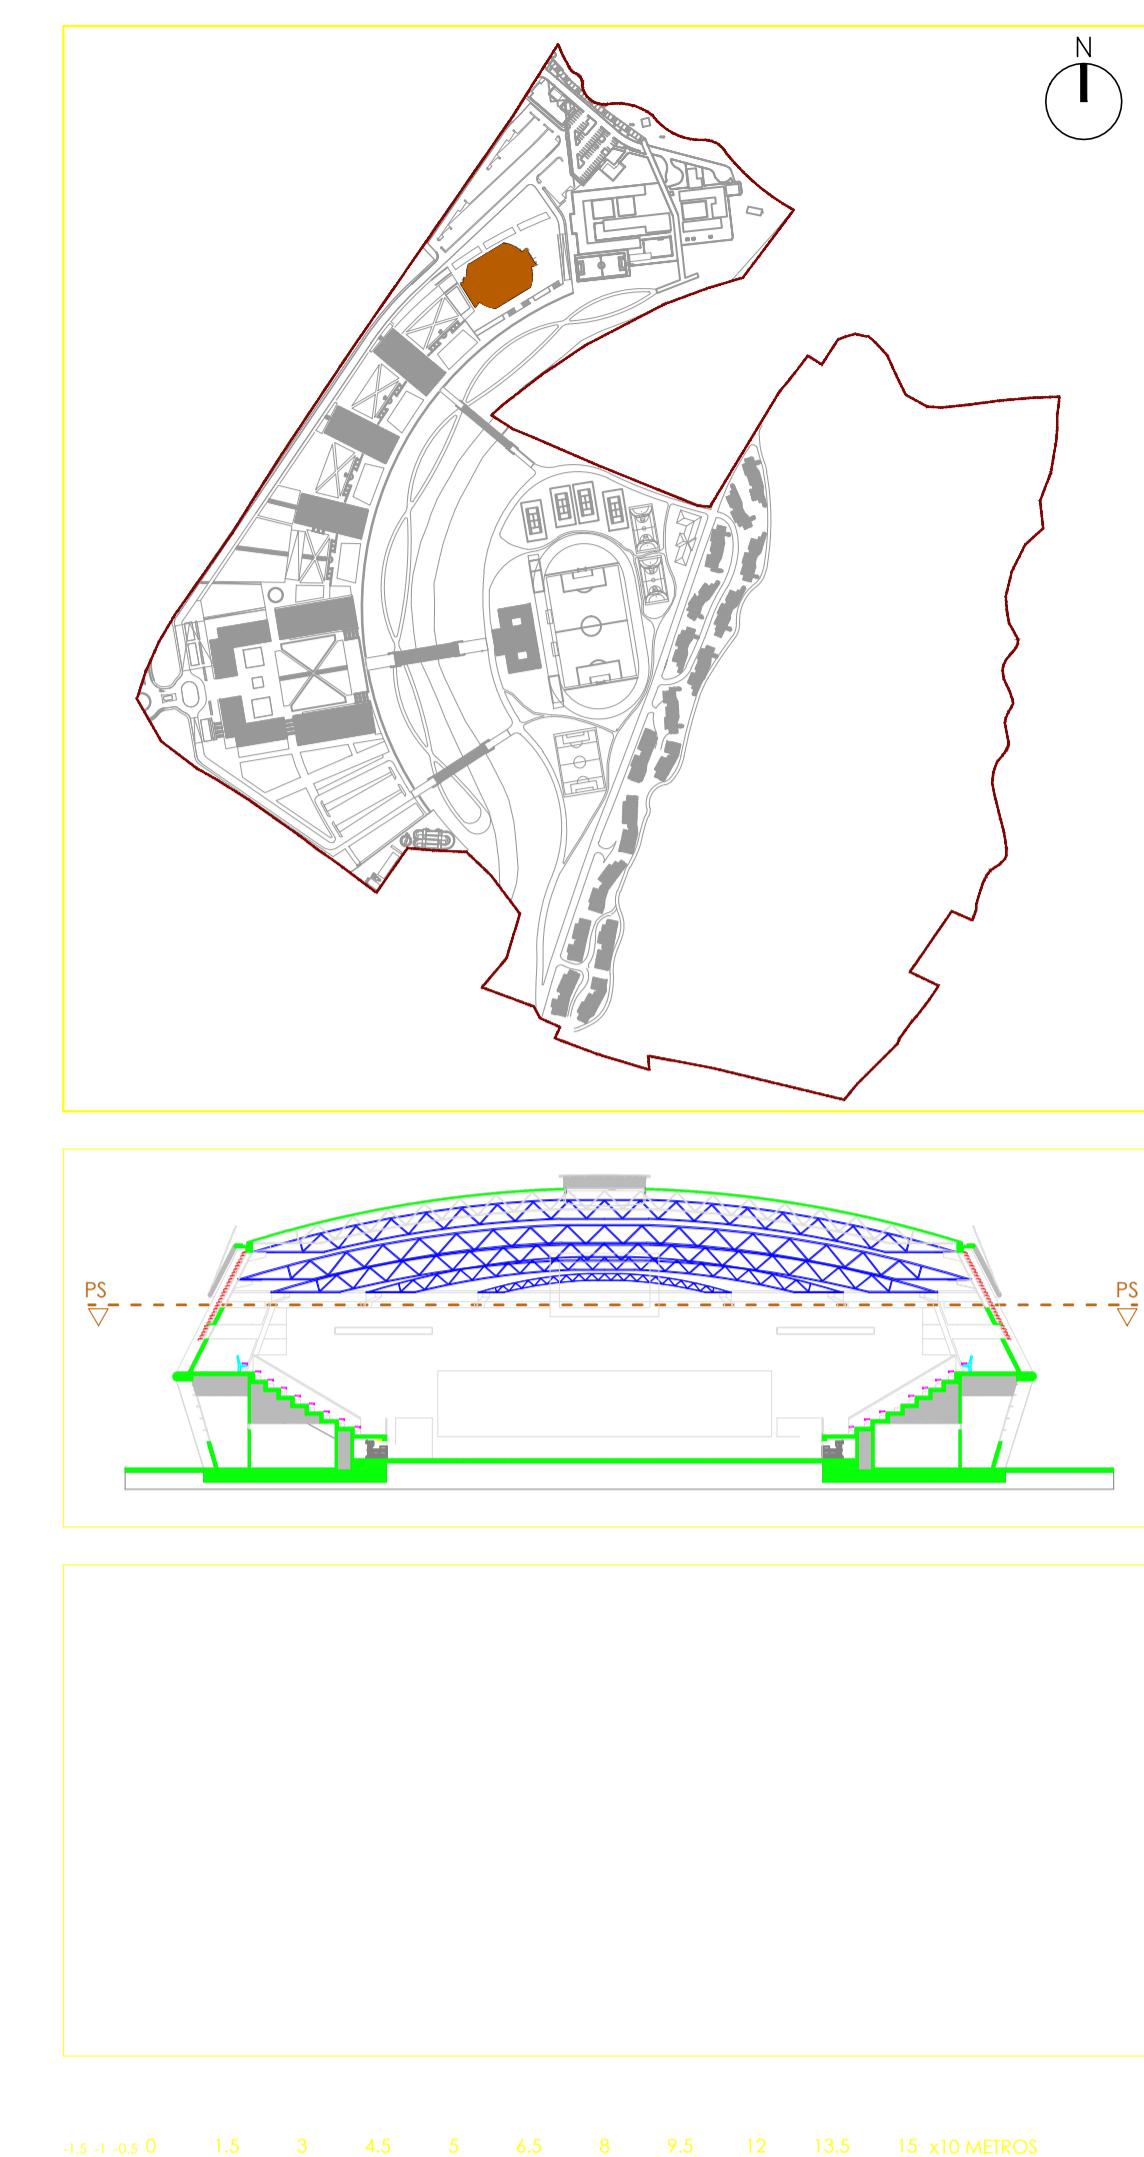


Nº.	CONCEPTO	FECHA	VERIFIC.
	REVISIÓN		
	MINISTERIO DE EDUCACIÓN DEL ECUADOR		
AUTOR: CONSORCIO SISTEPA			RE-MINEDUC-095-2013
UBICADO:	FBB		ESTUDIOS Y DISEÑOS DEFINITIVOS PARA LA CONSTRUCCIÓN DE LA UNIVERSIDAD NACIONAL DE EDUCACIÓN, UNAE, UBICADA EN EL SECTOR CHUQUIPATA - CANTÓN AZOGUES - PROVINCIA DEL CANAR
REVISADO:	VDG		
IMPRESO:	GMG + MBD		FASE 3B-PE: PROYECTO DE DETALLE DE LAS EDIFICACIONES
FIRMADO ARQUITECTO:			PLANO DE:
ANTONIO SALVADOR			USOS Y SUPERFICIES
F. 455-46-11-15-00			PLANTA BAJO CUBIERTA
APROBADO MINEDUC	HOJA N°	PLANO N°	EDICIÓN FECHA
	1/1	POL-003	1 30/10/2014
			ESCALA 1/150
			SUSTITUYE A
			—
	SELLO Y APROBACIÓN		

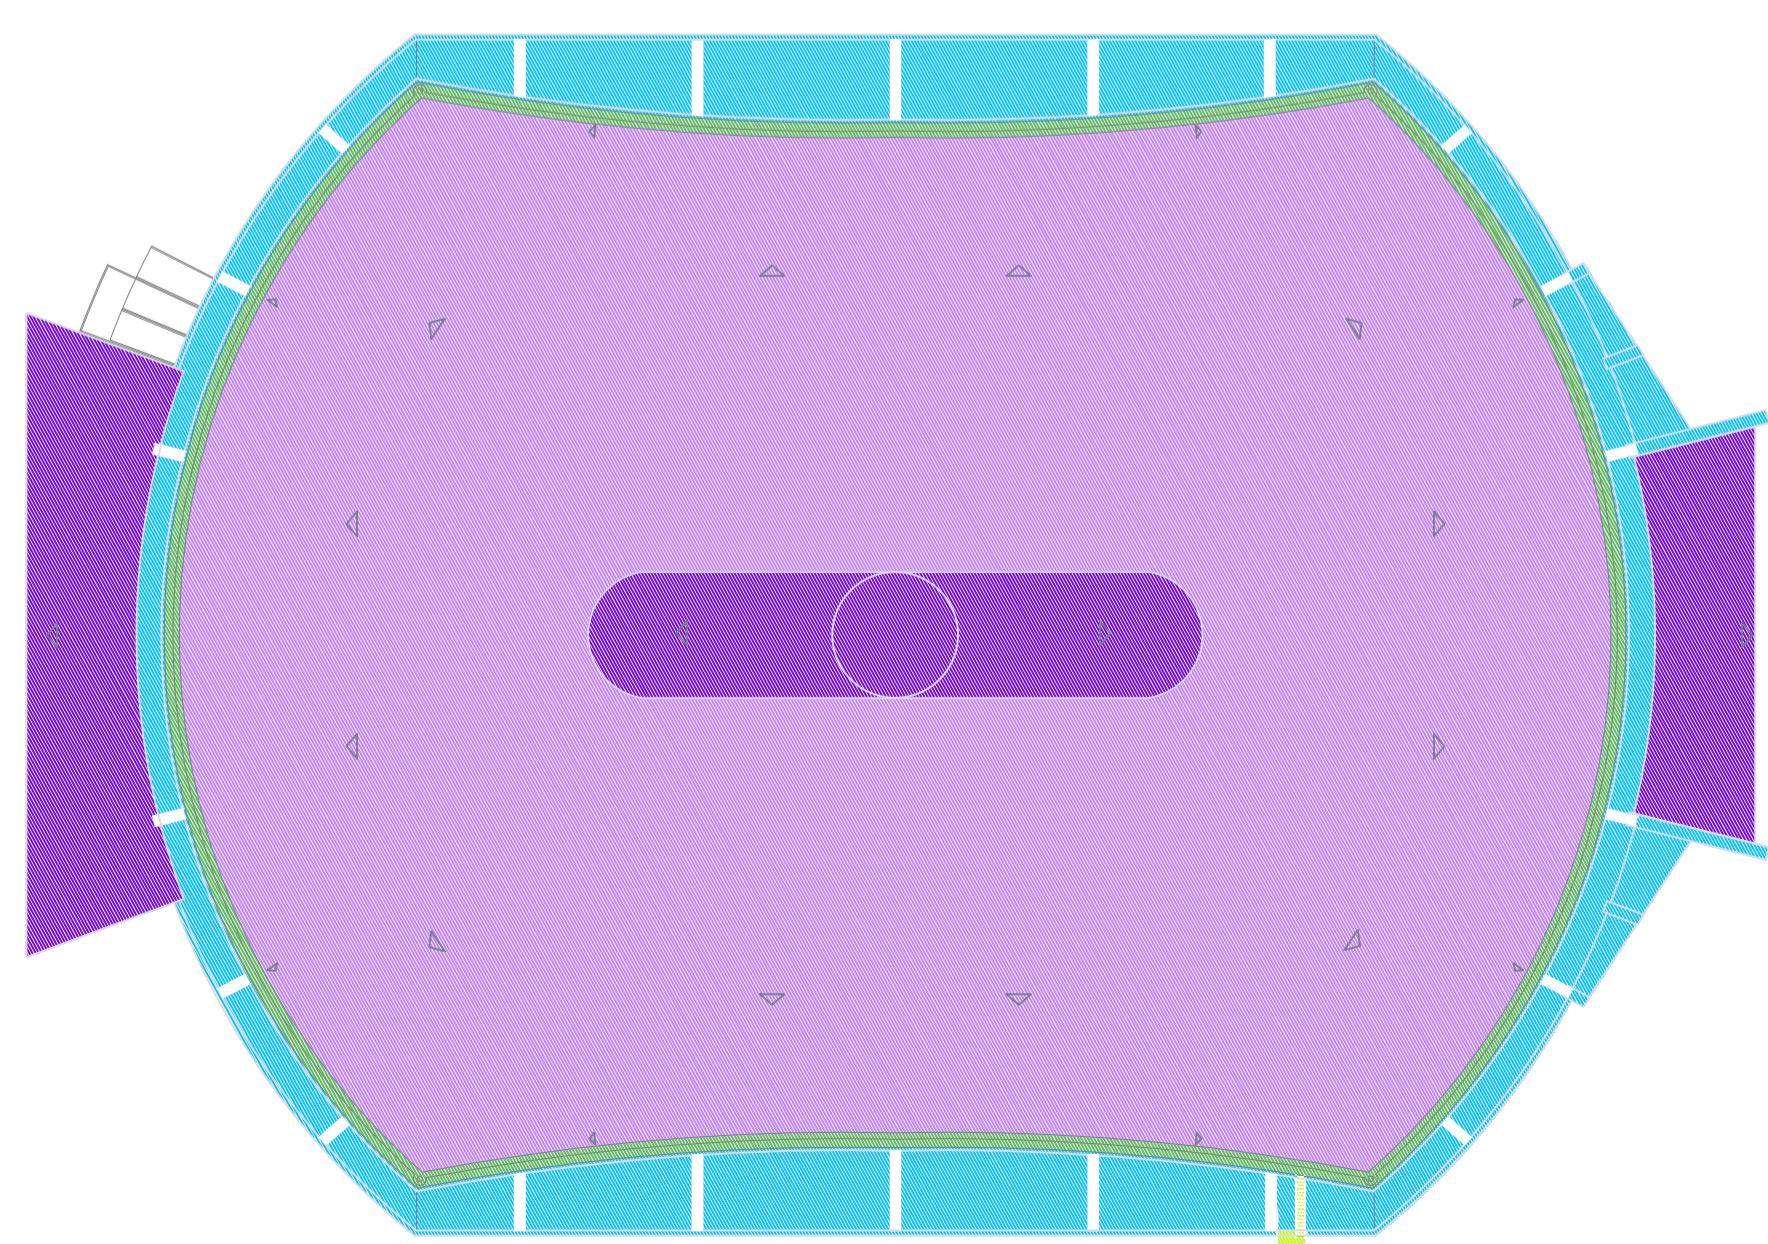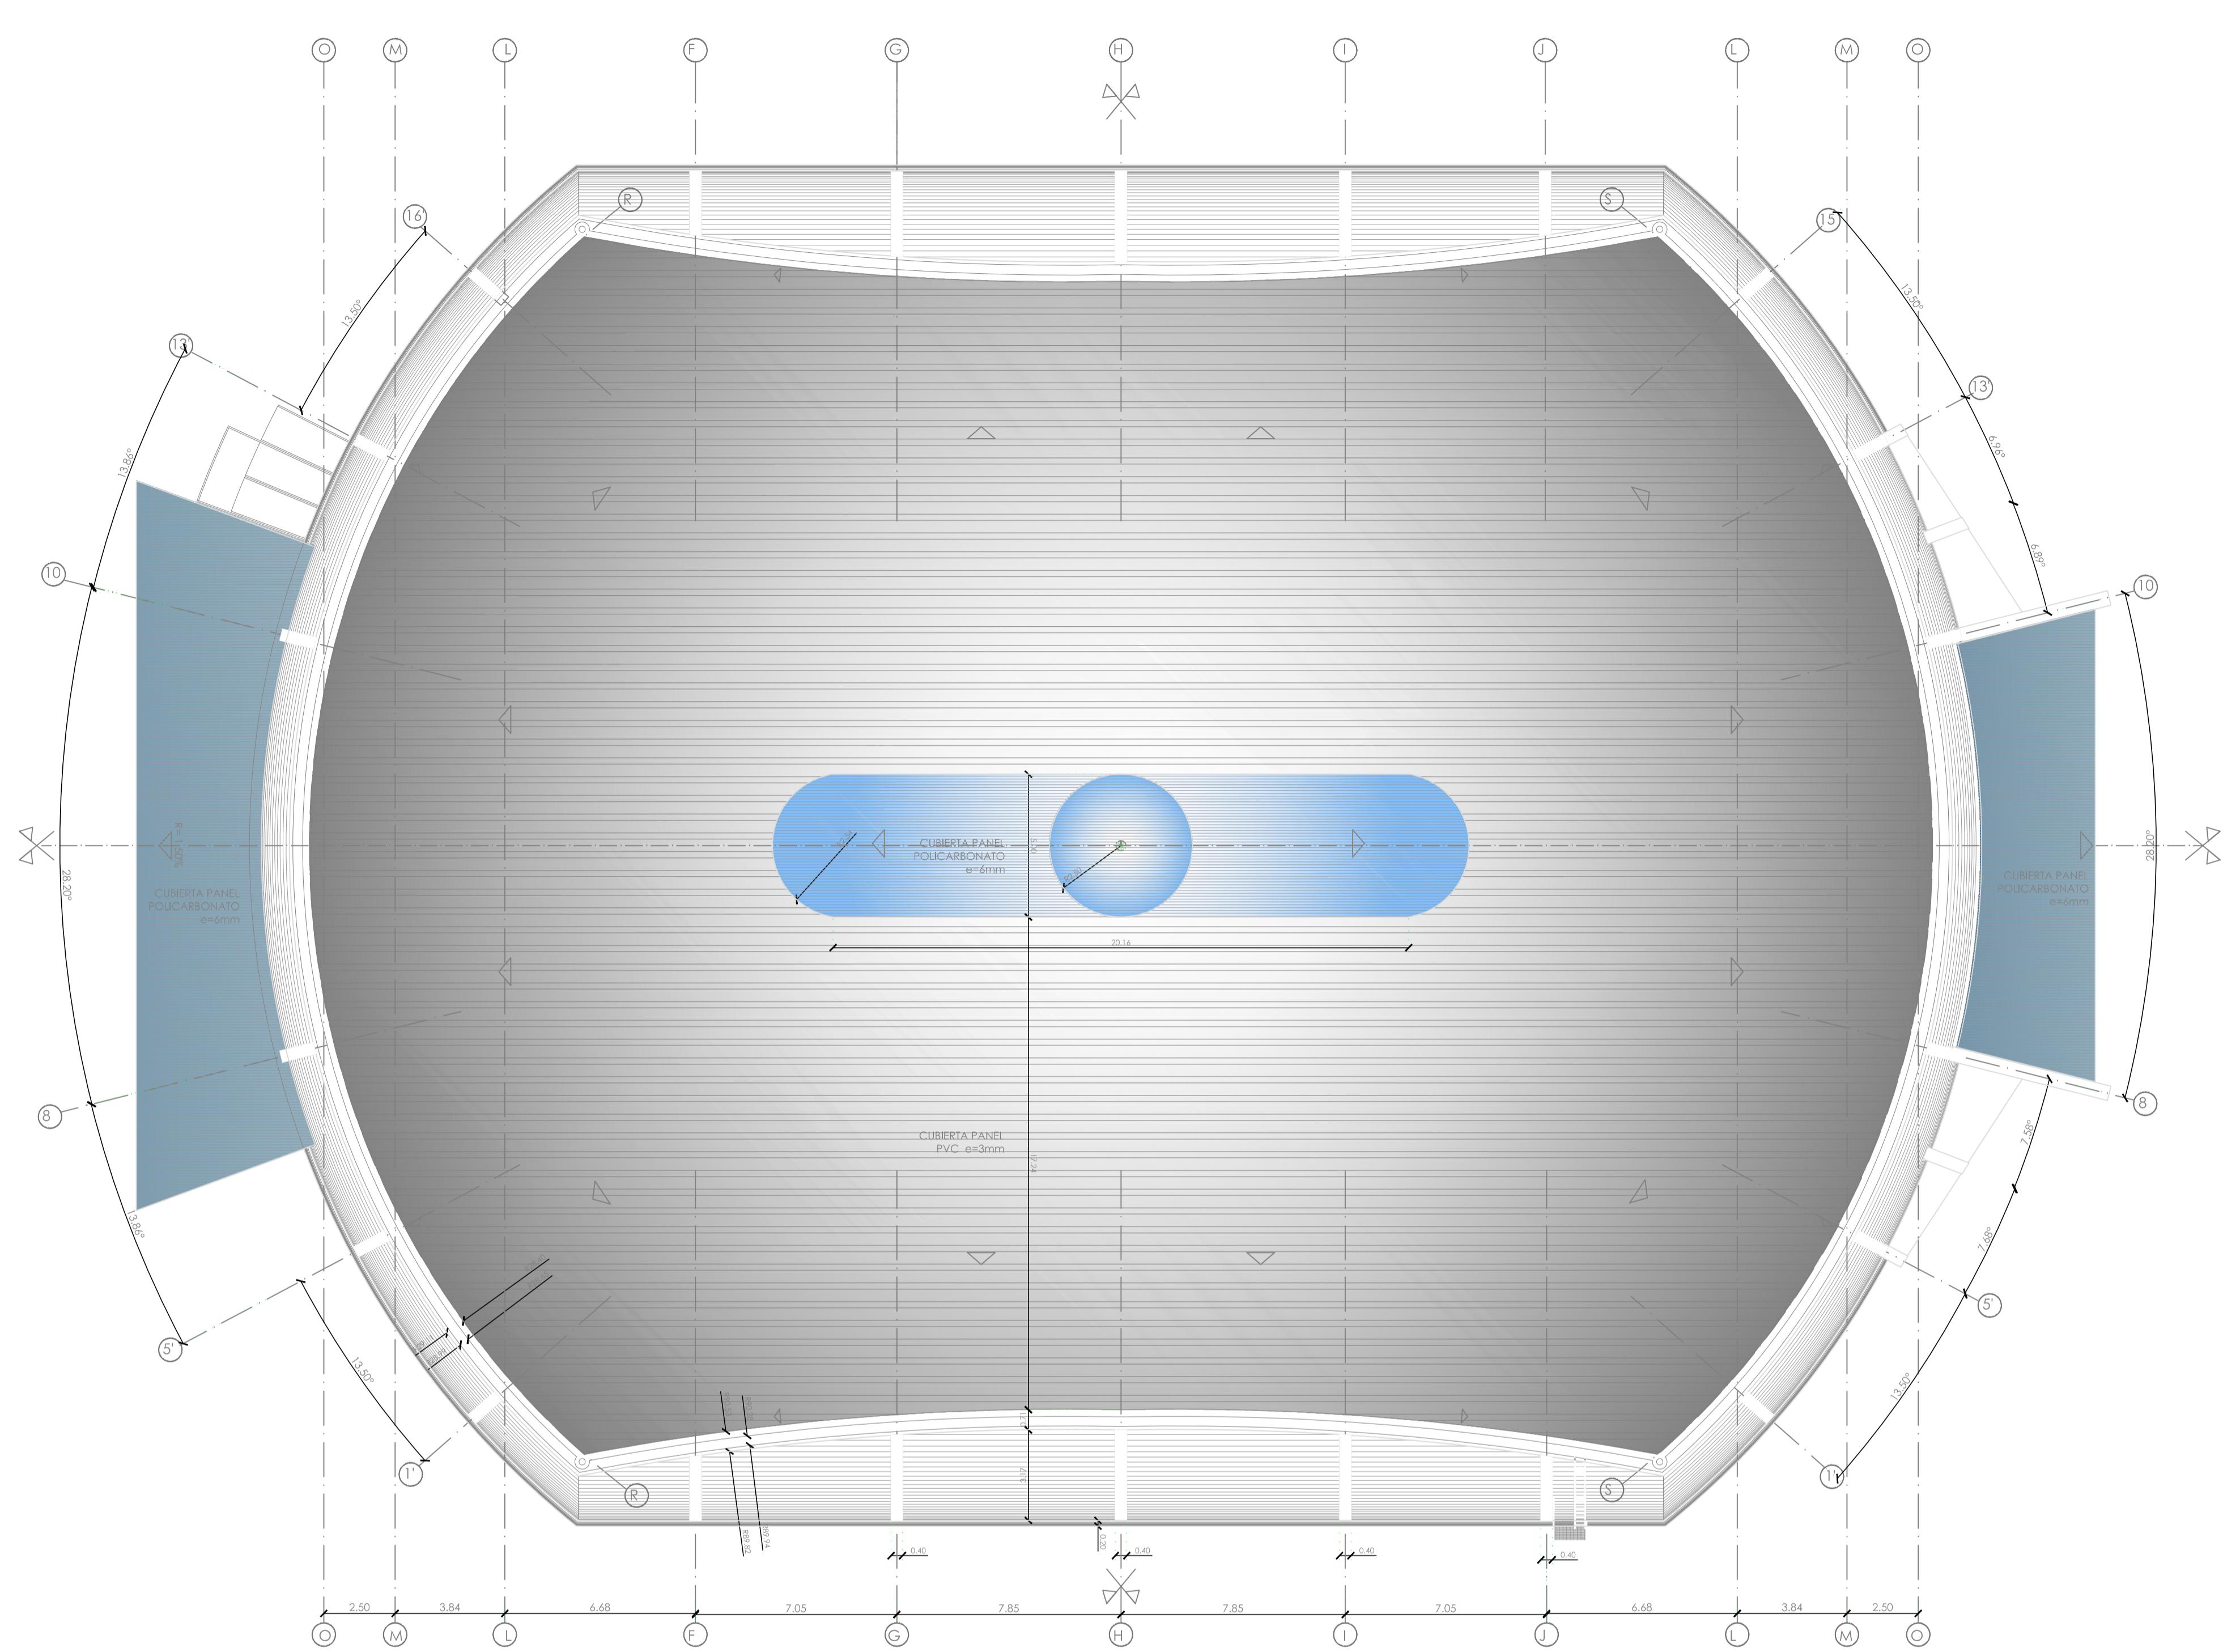


POLIDEPORTIVO - COLISEO			
PLANTA CUBIERTA			
CIRCULACIONES			
VESTÍBULO PRINCIPAL	1	0,00	0.00
CIRCULACION HORIZONTAL	1	0,00	0.00
CIRCULACION VERTICAL	3	1	3.00
TOTAL CIRCULACIONES			3.00
USOS			
CUBIERTA DECK PVC	1	1968.20	1968.20
CUBIERTA TRANSLÚCIDA	1	301.64	301.64
POLICARBONATO	1	395.50	395.50
OTRAS CUBIERTAS	1	395.50	395.50
TOTAL USOS			2665.34
TOTAL SUPERFICIE CUBIERTAS			2668.34

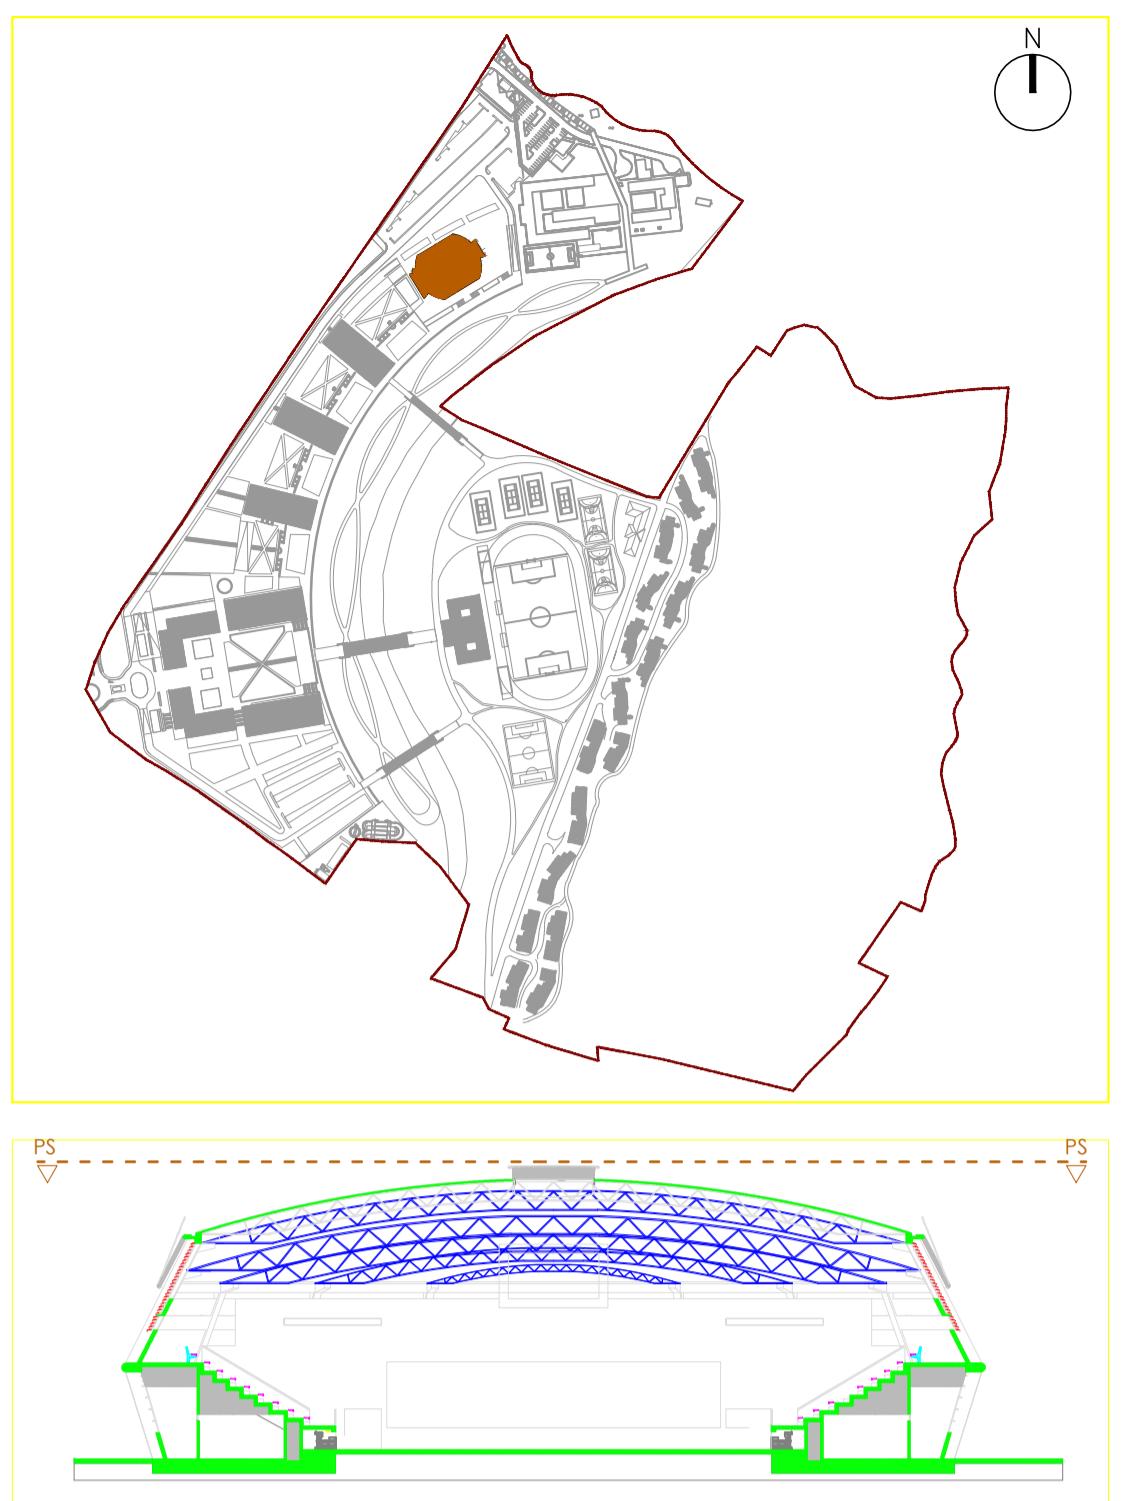

CONCEPTO										FECHA	VERIFC.		
REVISIONES													
 TYSPA <small>INGENIEROS CONSULTORES Y ARQUITECTOS</small> AUTOR: CONSORCIO ISDEF-E-TYSPA		MINISTERIO DE EDUCACIÓN DEL ECUADOR								RE-MINEDUC-095-2013			
DIBUJADO:		FFP		ESTUDIOS Y DISEÑOS DEFINITIVOS PARA LA CONSTRUCCIÓN DE LA UNIVERSIDAD NACIONAL DE EDUCACIÓN, UNAE, UBICADA EN EL SECTOR CHUQUIPATA - CANTÓN AZOGUES - PROVINCIA DEL CAÑAR									
REVISADO:		VDG											
VERIFICADO:		GMG + MBB		FASE 3B-PE: PROYECTO DE DETALLE DE LAS EDIFICACIONES									
FIRMADO ARQUITECTO:				PLANO DE: USOS Y SUPERFICIES PLANTA DE CUBIERTA Polideportivo									
APROBADO MINEDUC		HOJA N°	PLANO N°	EDICION	FECHA	ESCALA	SUSTITUYE A						
		1/1	POL-003	1	30/10/2014	1/150	---						
SELLO Y APROBACIÓN													

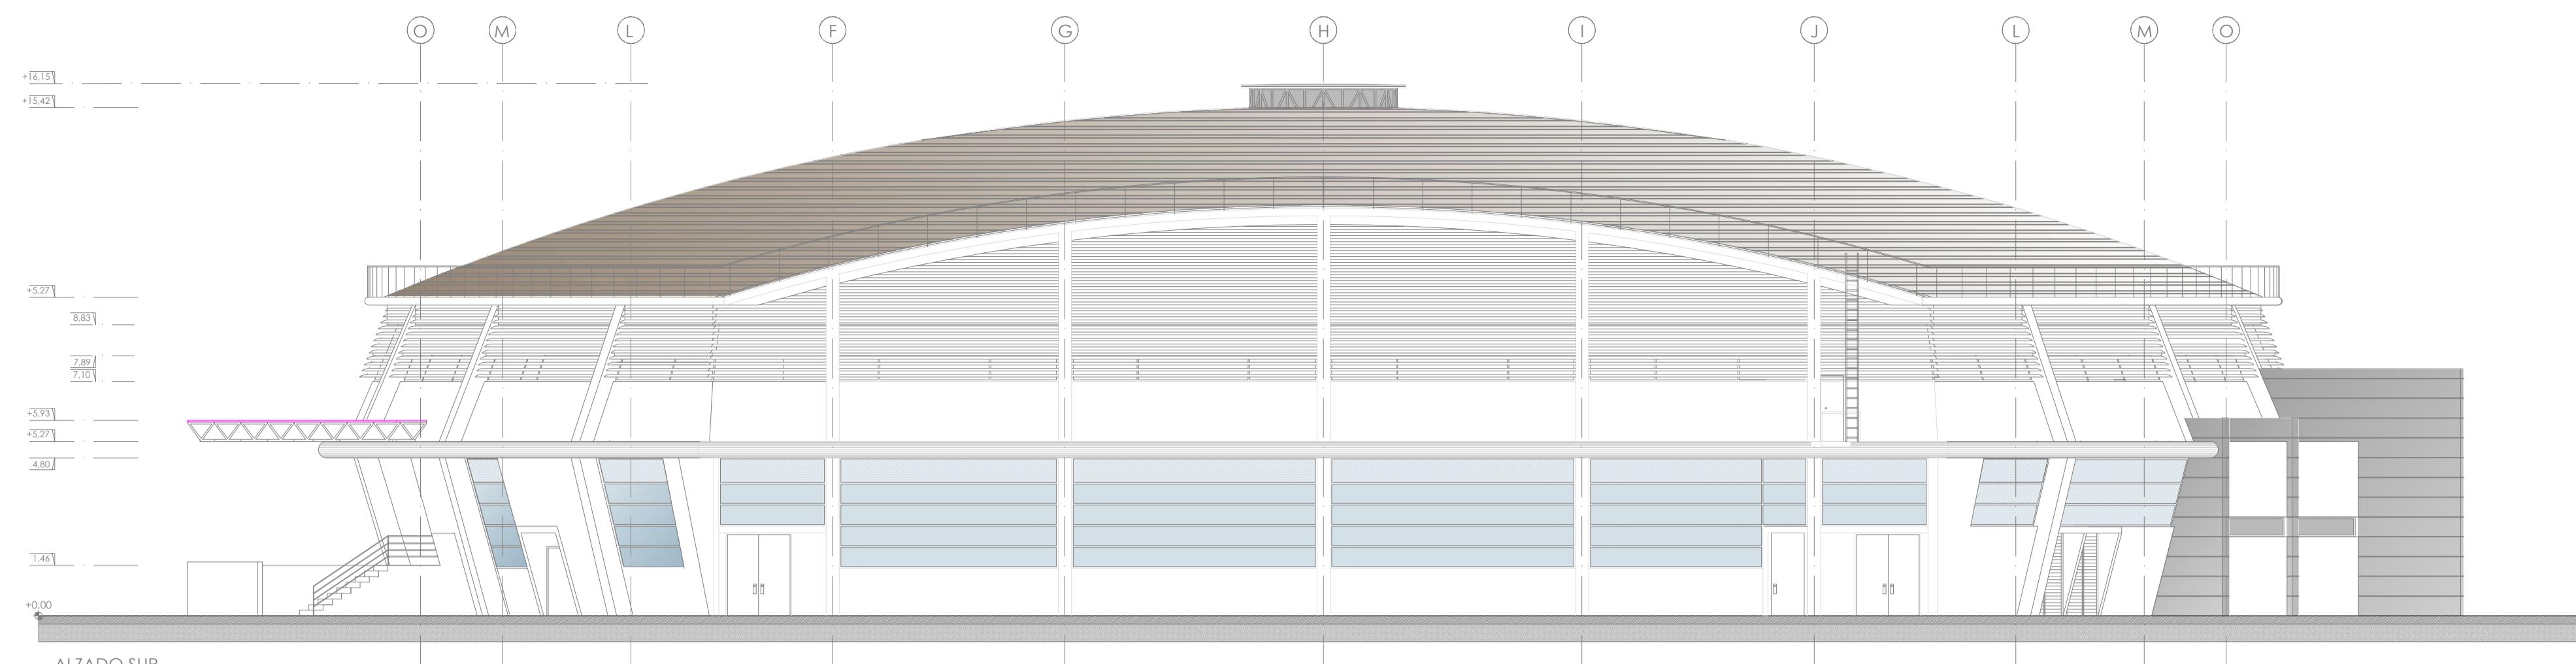


ALZADO SUR
sección por escenarios (externo e interno), pista polideportiva, administración, vestíbulo y acceso principal.

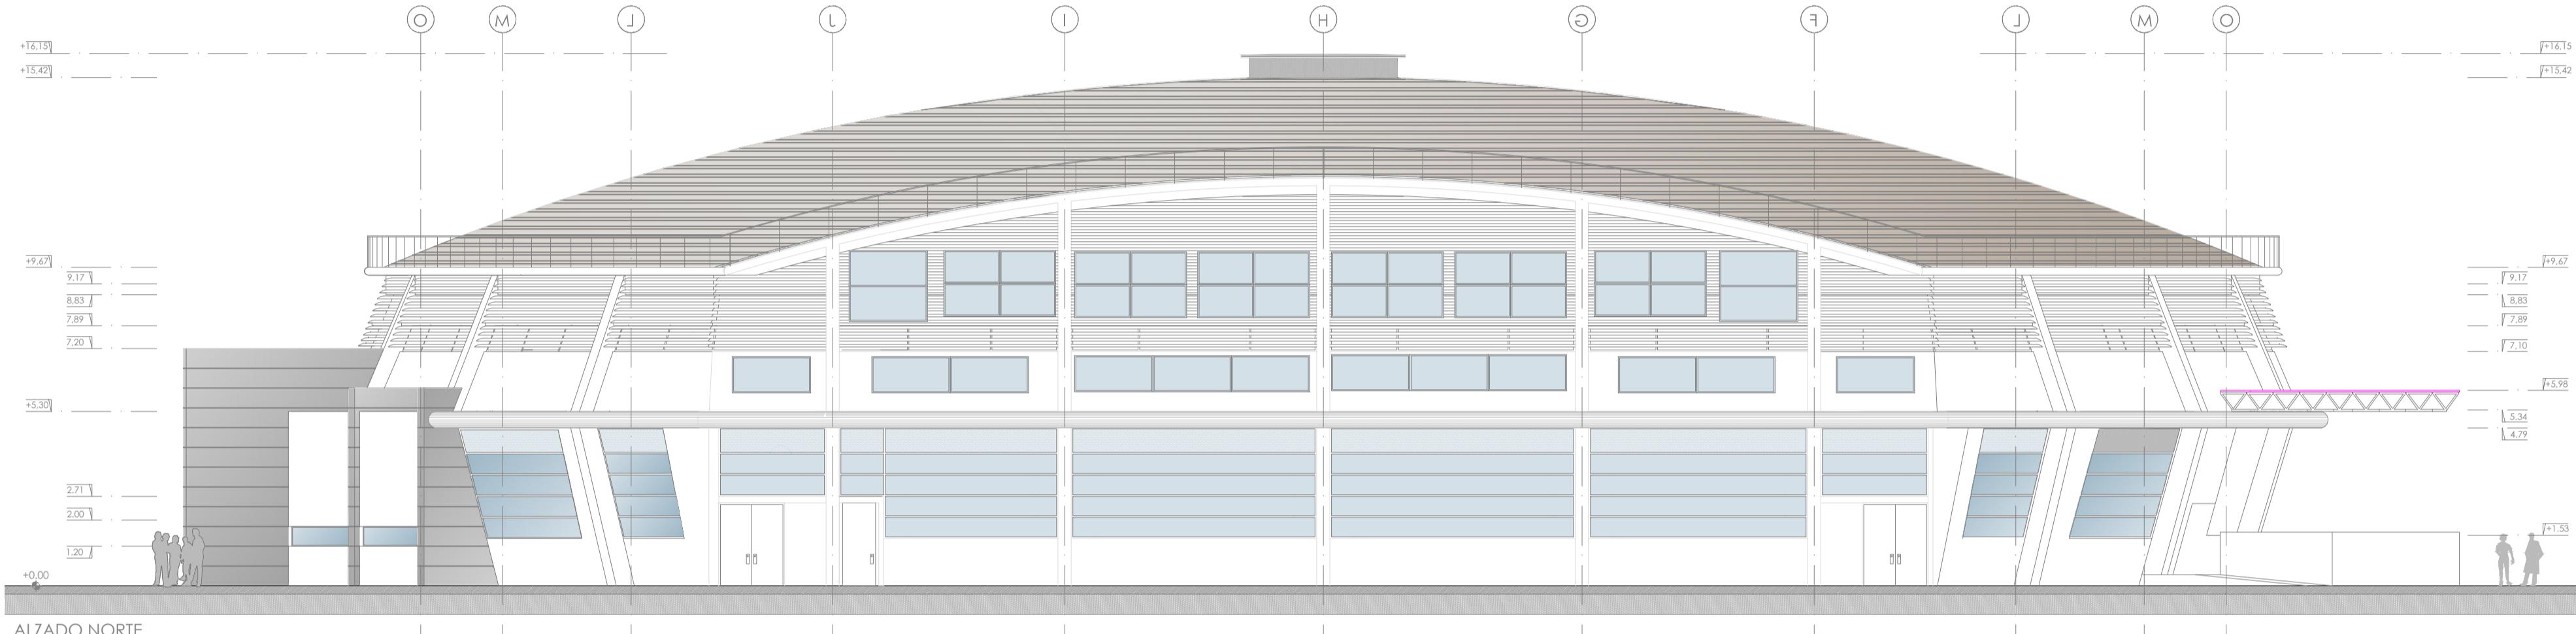



ALZADO NORTE
Integración en fachada de captadores solares térmicos y fotovoltaicos



ALZADO ESTE
acceso principal, taquillas.

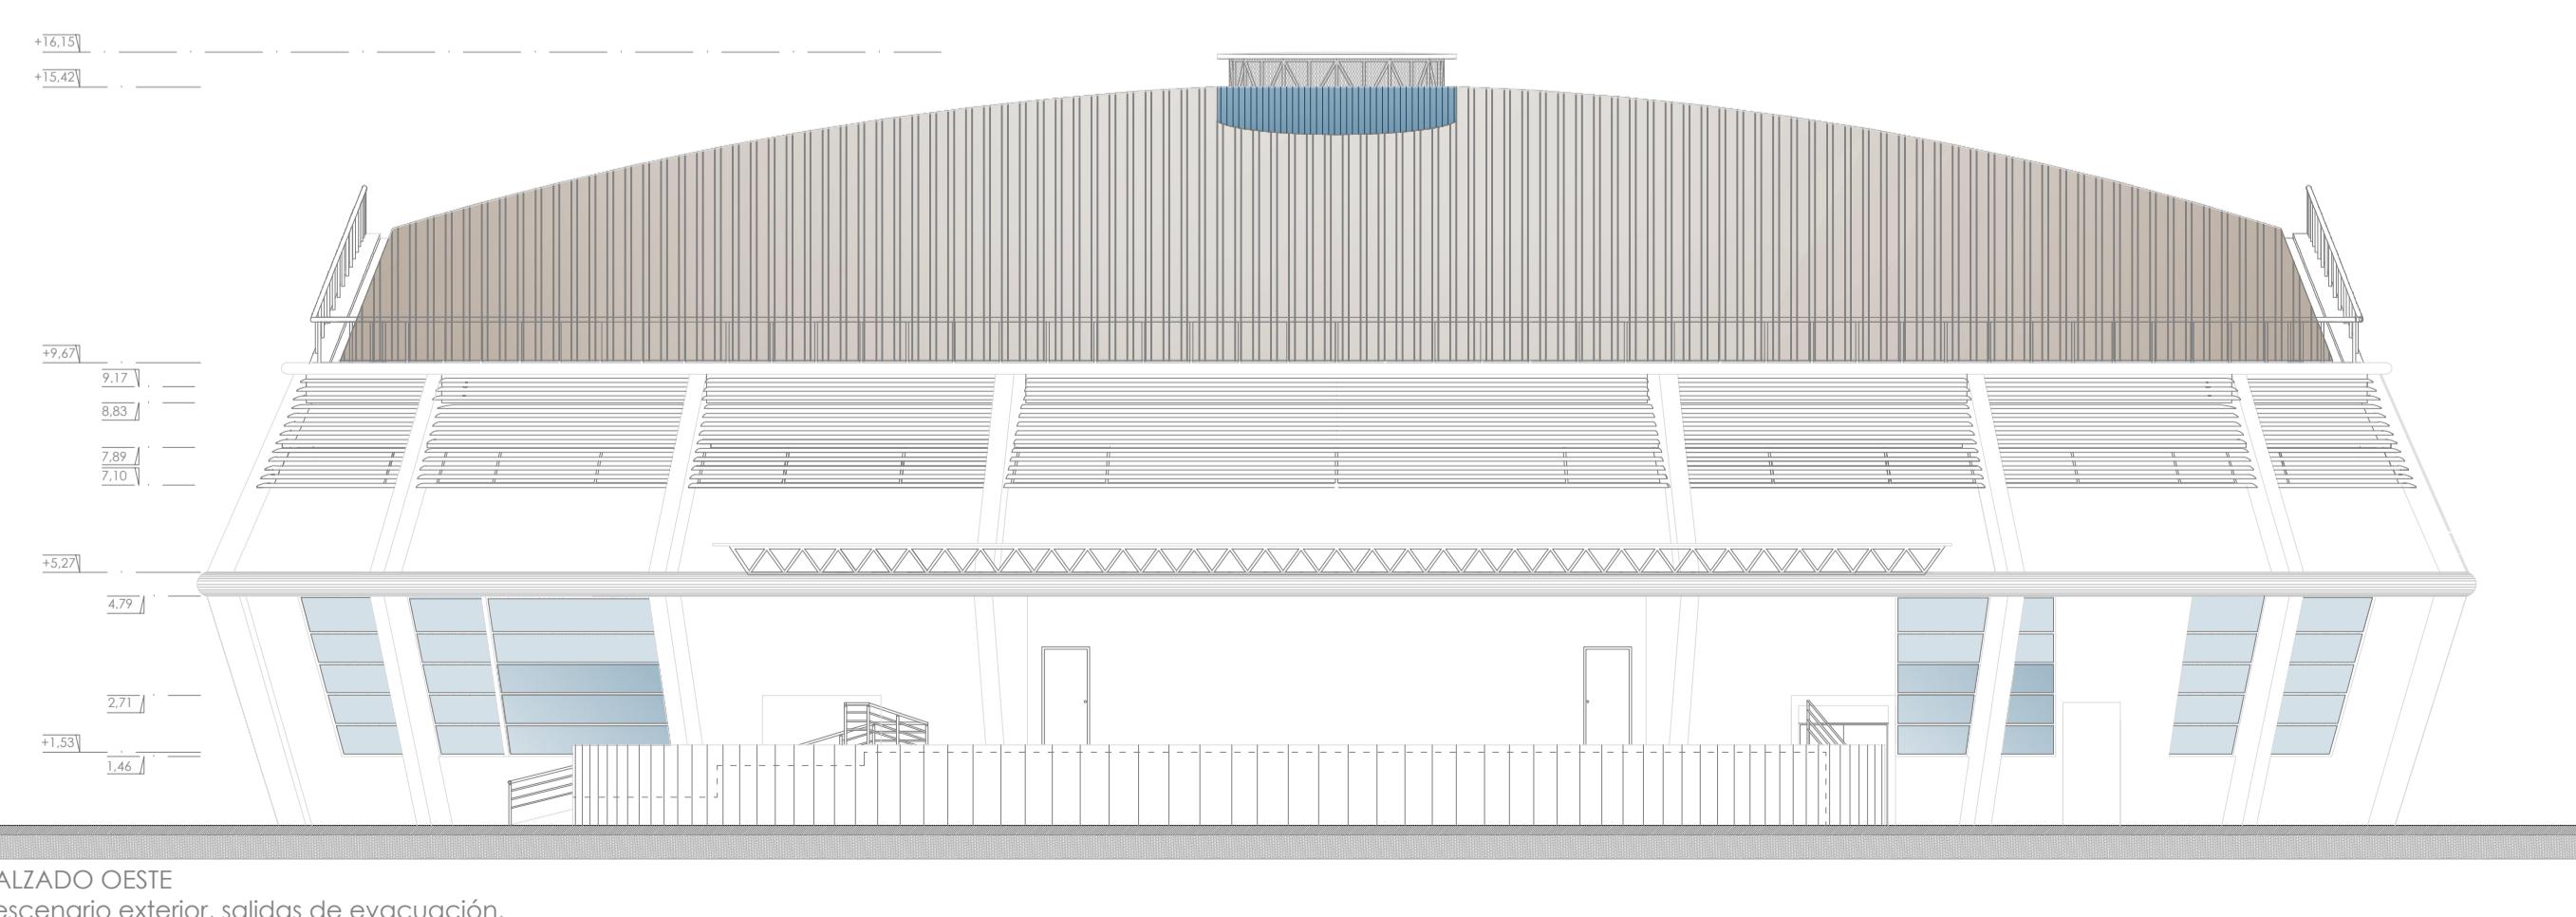


ALZADO OESTE
escenario exterior, salidas de evacuación.

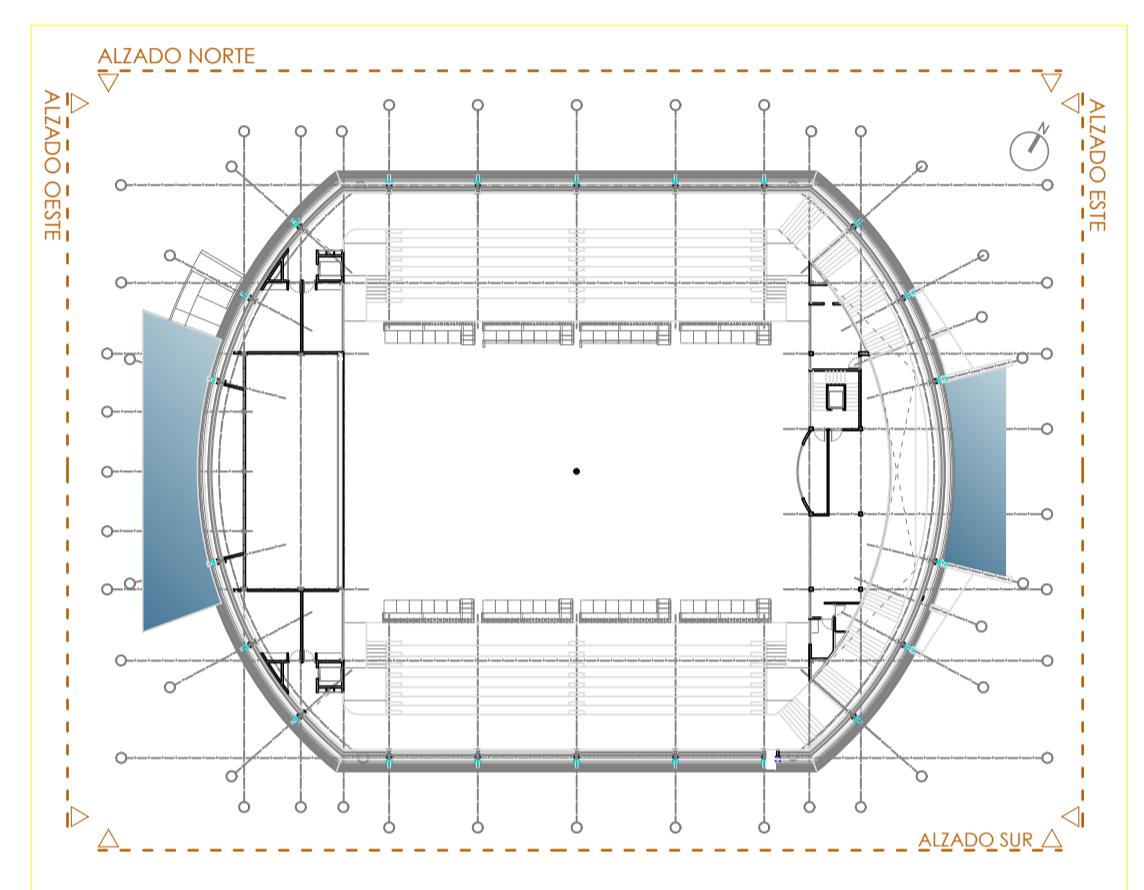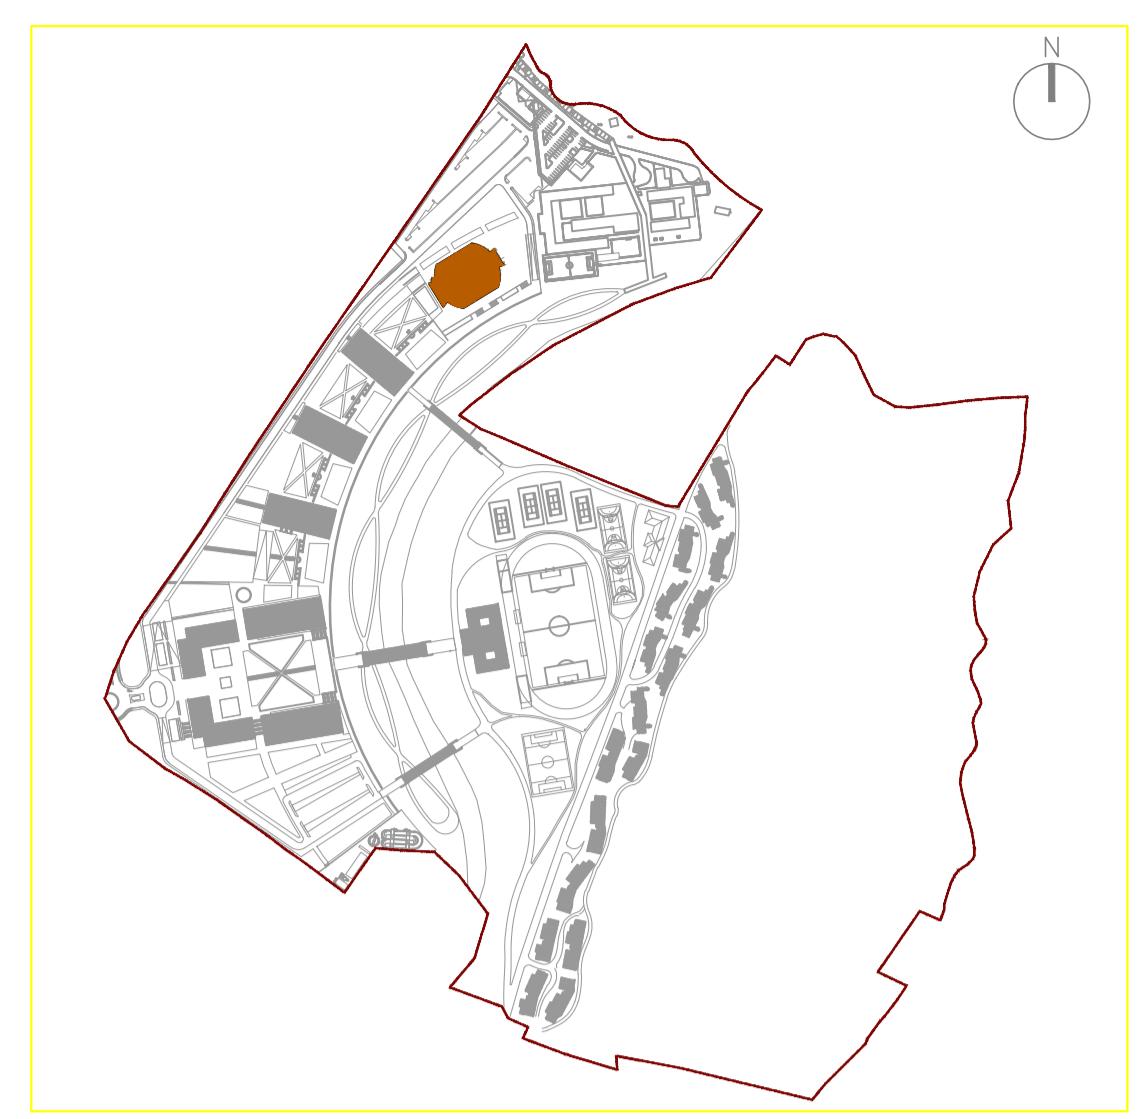


1.11.14 0 1.5 3 4.5 5 6.5 8 9.5 12 13.5 15 x10 METROS ESCALA 1:150

Nº.	CONCEPTO REVISIONES	FECHA	VERIFC.
	AUTOR: CONSORCIO ISDEF-TYP	RE-MINEDUC-095-2013	
UBICADO:	FPP	ESTUDIOS Y DISEÑOS DEFINITIVOS PARA LA CONSTRUCCIÓN DE LA UNIVERSIDAD NACIONAL DE EDUCACIÓN, UNAE, UBICADA EN EL SECTOR CHUQUIPATA - CANTÓN AZOGUES - PROVINCIA DEL CANAR	
REVISADO:	VDG	FASE 3B-PE: PROYECTO DE DETALLE DE LAS EDIFICACIONES	
VERIFICADO:	GMG + MBD	PLANO DE:	
FIRMADO ARQUITECTO:	ANTONIO SALVADOR F.453.46-115-1550	ALZADOS Y SECCIONES ALZADOS Polideportivo	
APROBADO MINEDUC	HOJA N° 1/1	PLANO N° POL-005	EDICIÓN FECHA 1/150
			30/10/2014
SELLO Y APROBACIÓN			

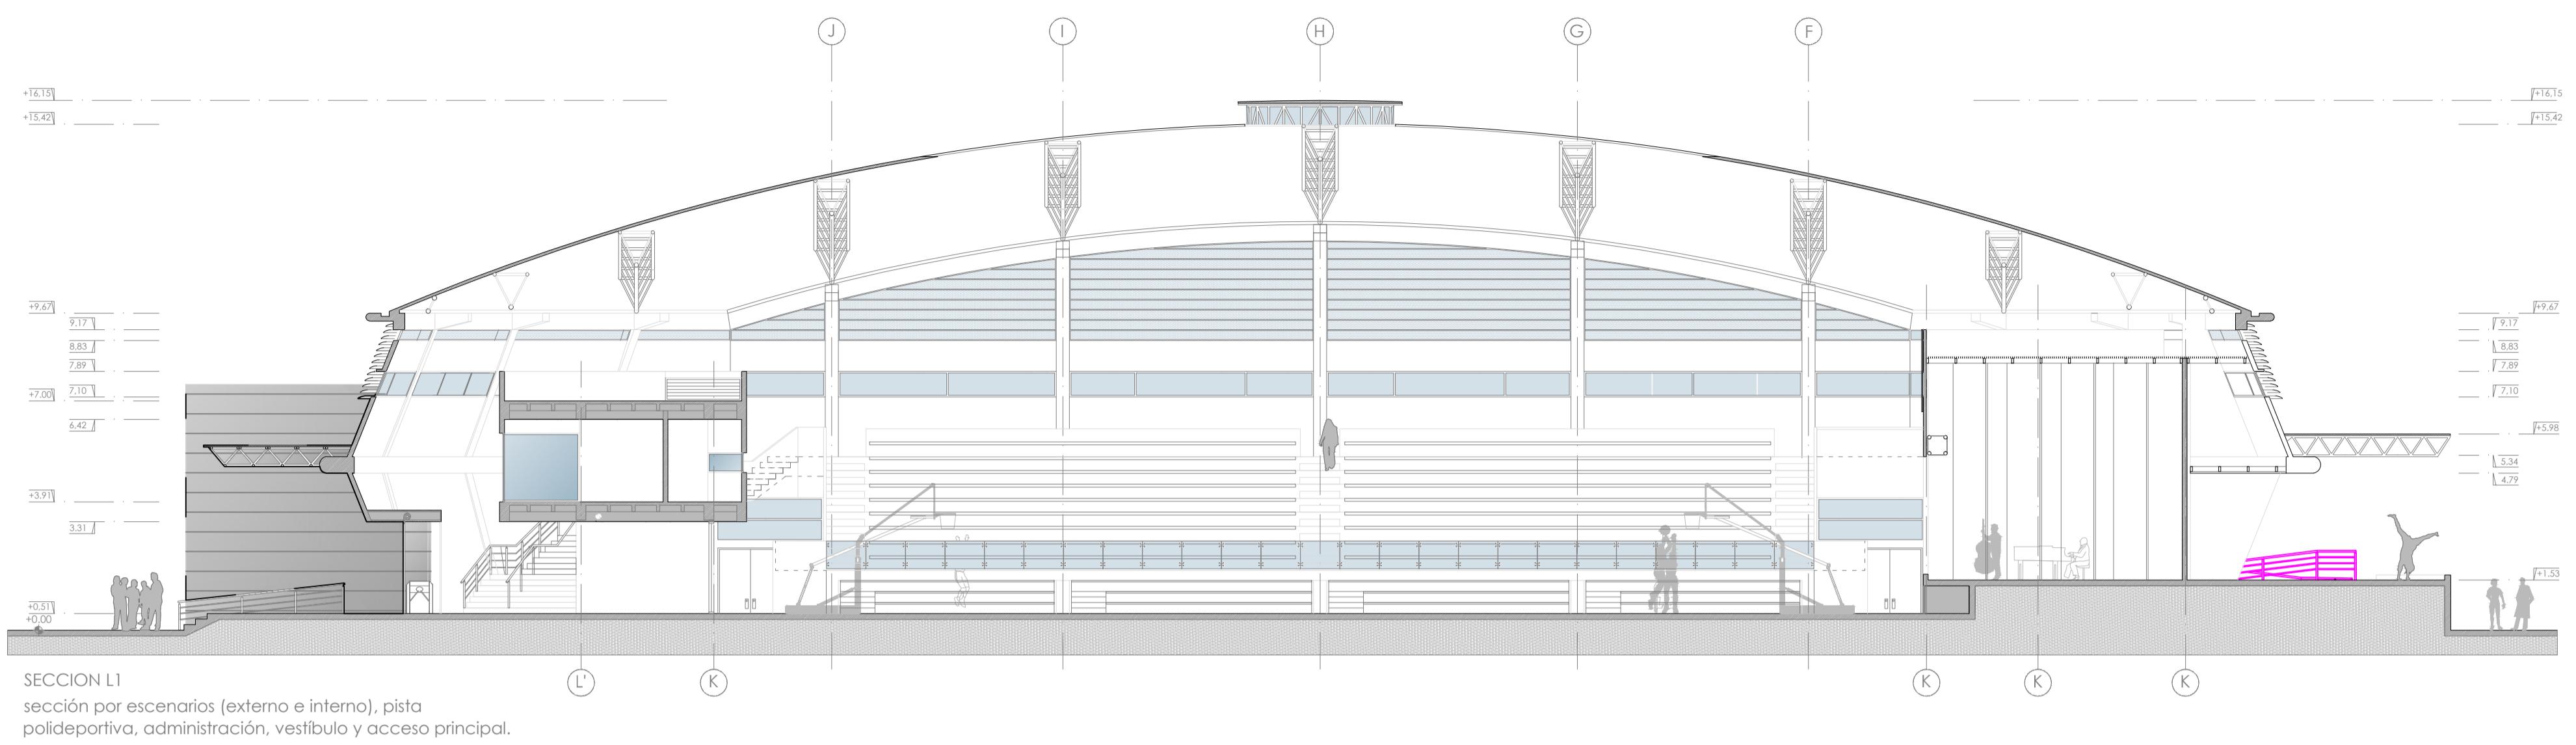


SECCION L1
sección por escenarios (externo e interno), pista
polideportiva, administración, vestíbulo y acceso principal.

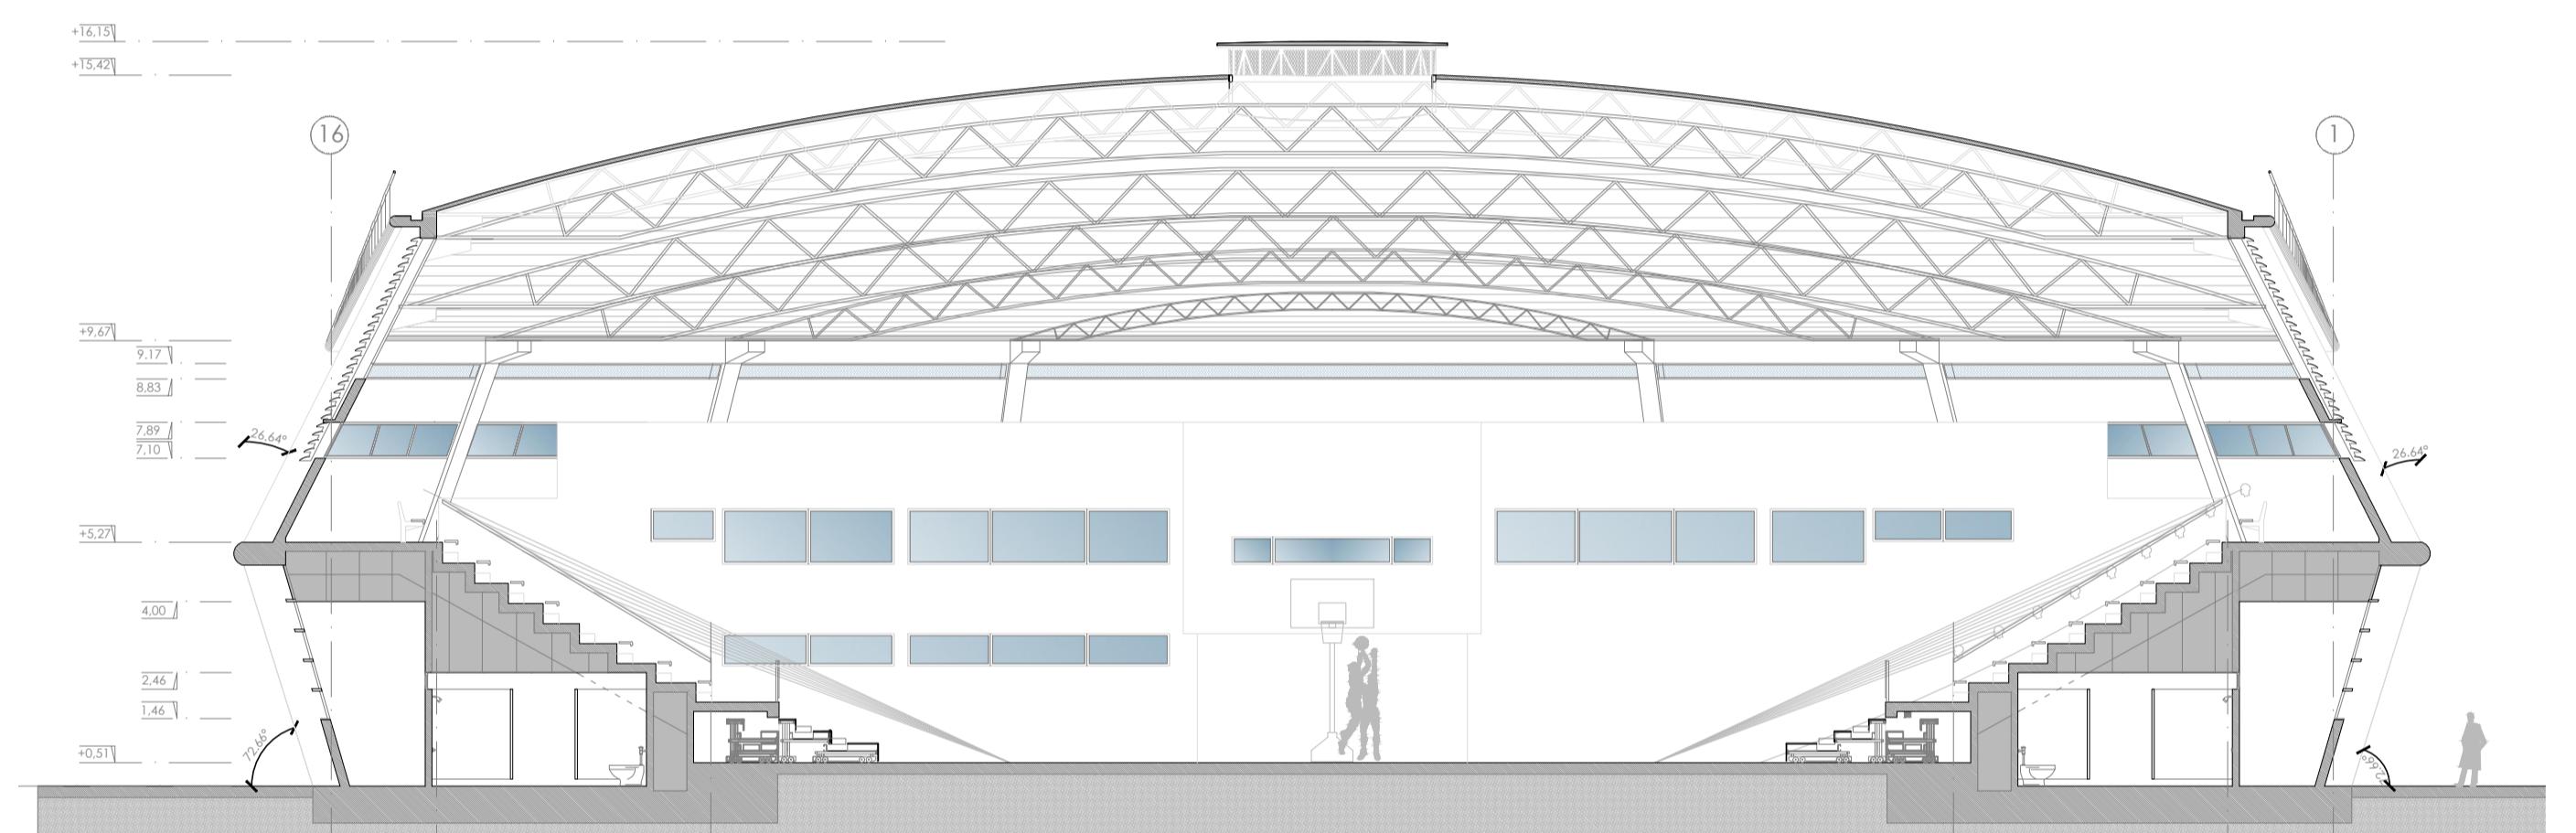


SECCION T1

(14)

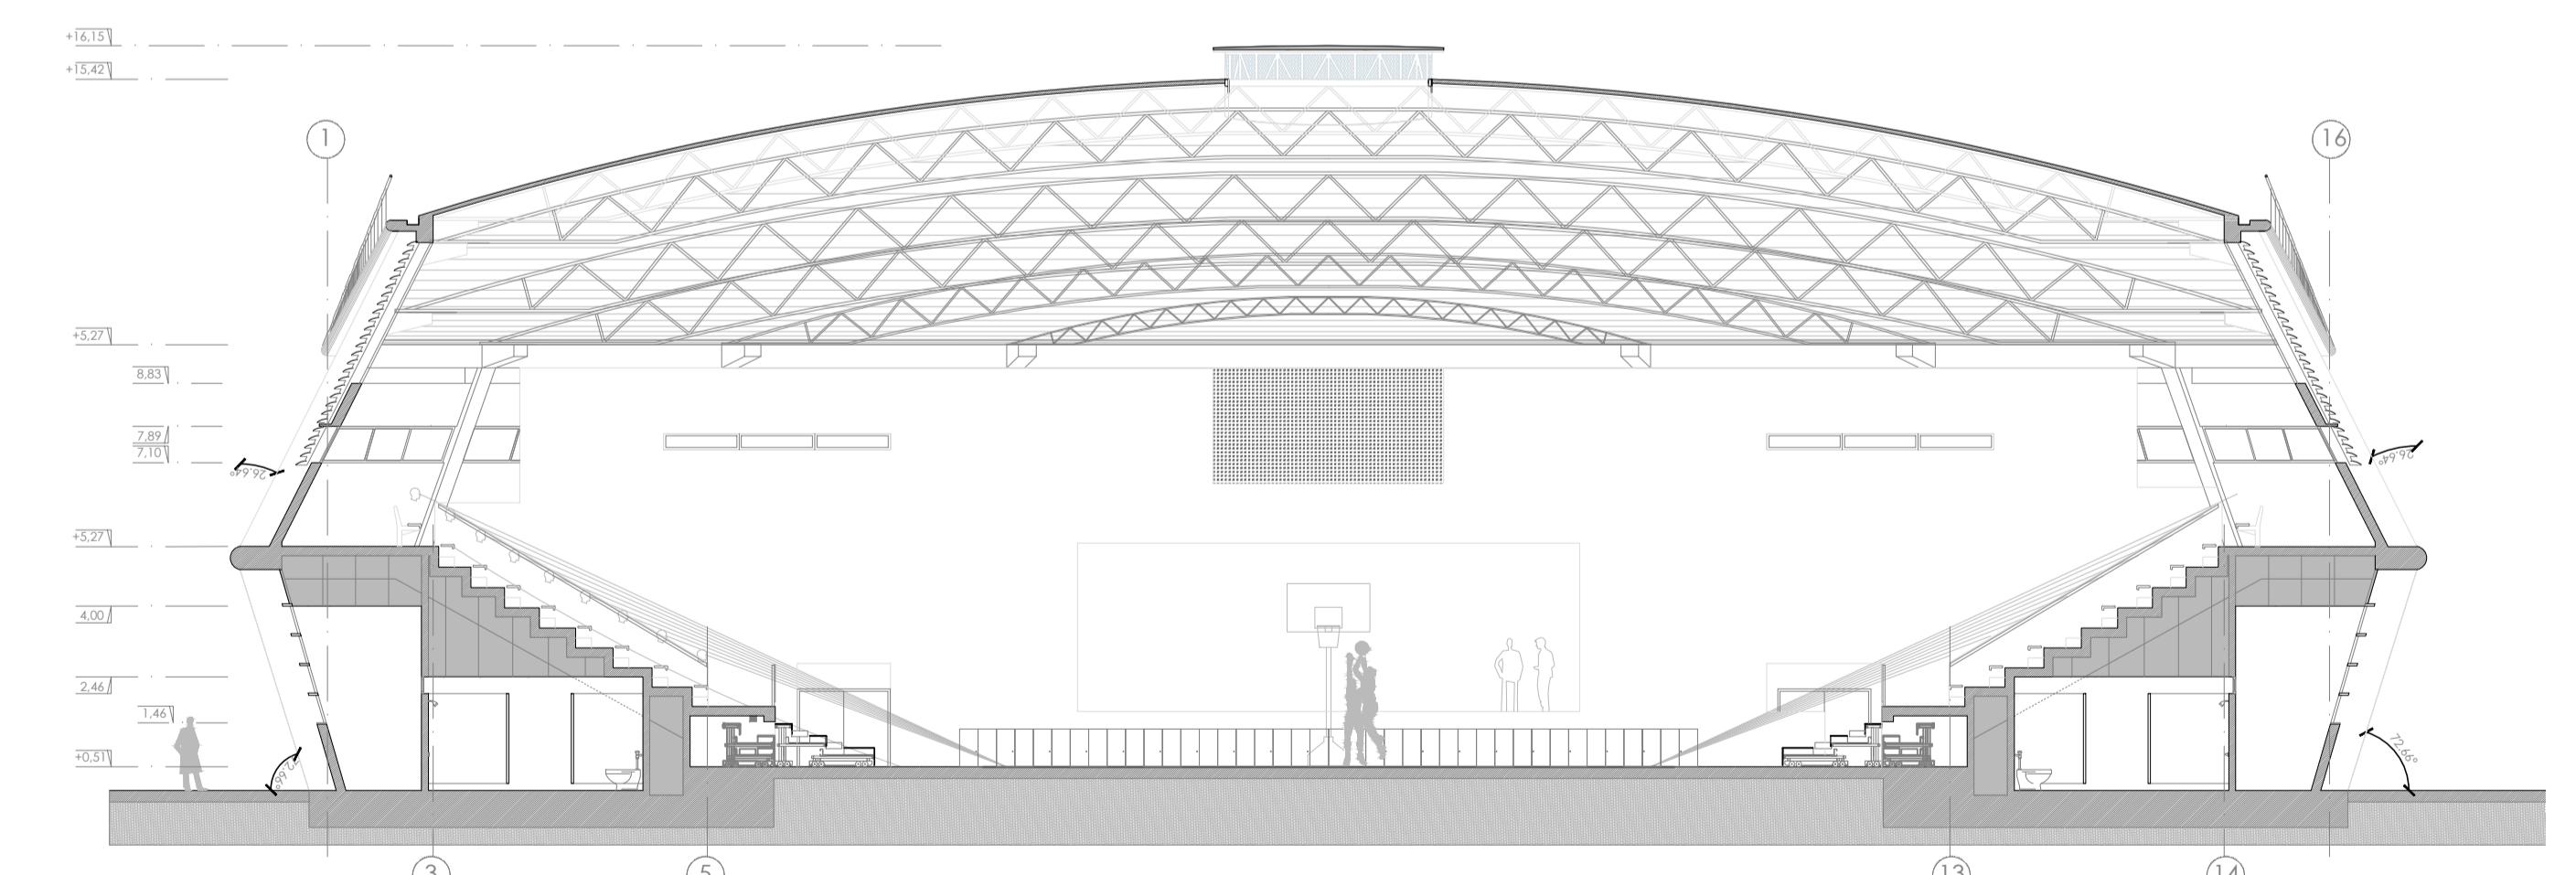

SECCION T2
sección por pista polideportiva, gradas, vestuarios.

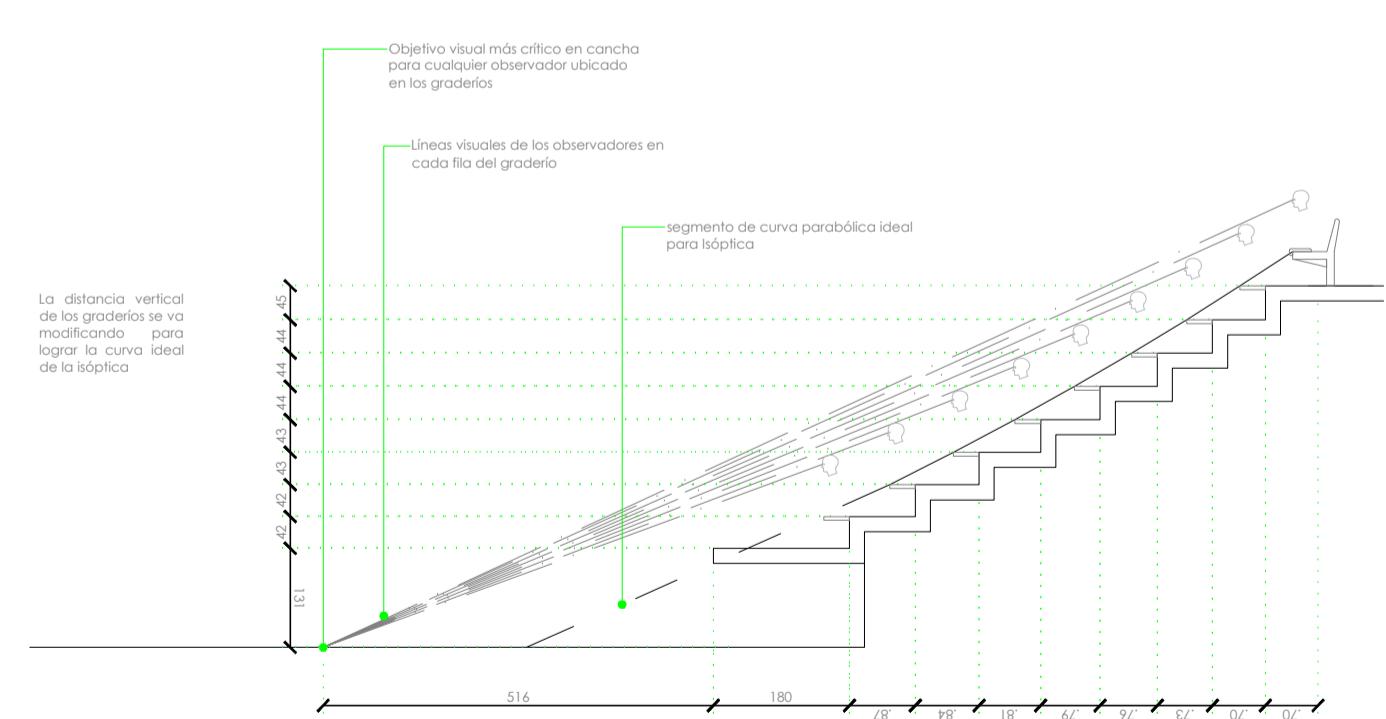

ESTUDIO DE VISIBILIDAD EN GRADAS PLANTA PRIMERA E: 1/100

