








ESCALA GRÁFICA									

SELO Y APROBACIÓN

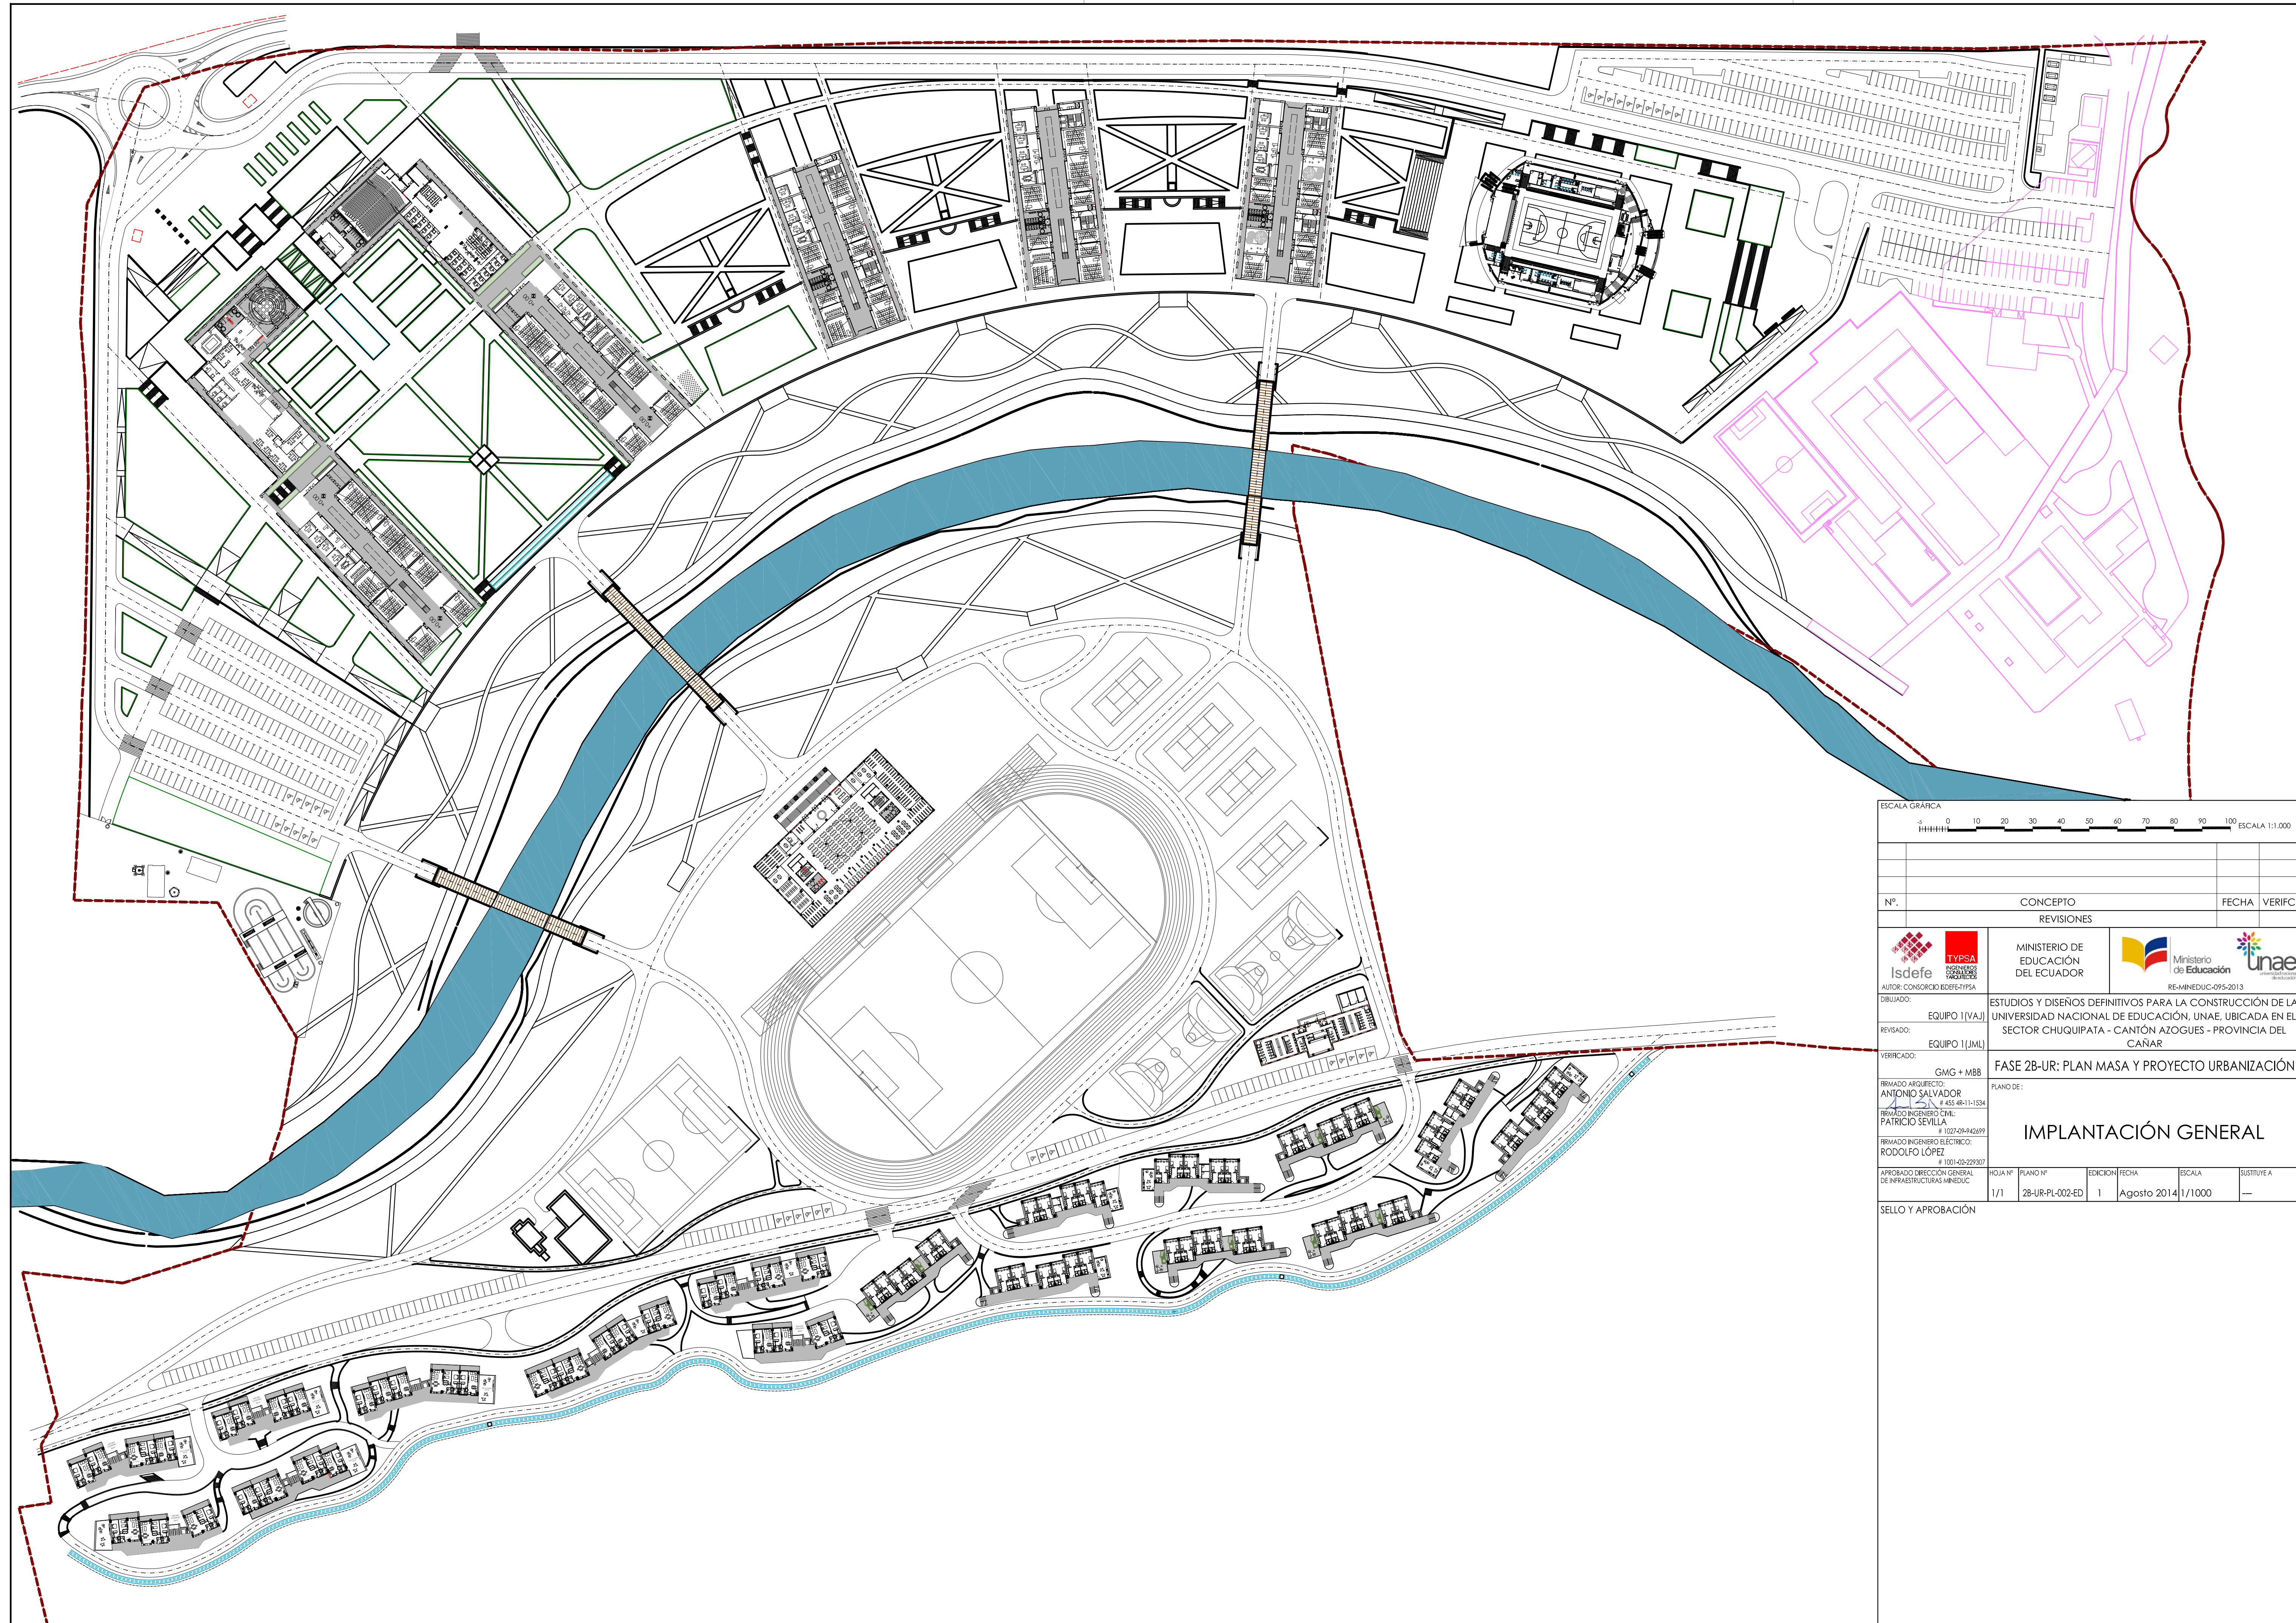



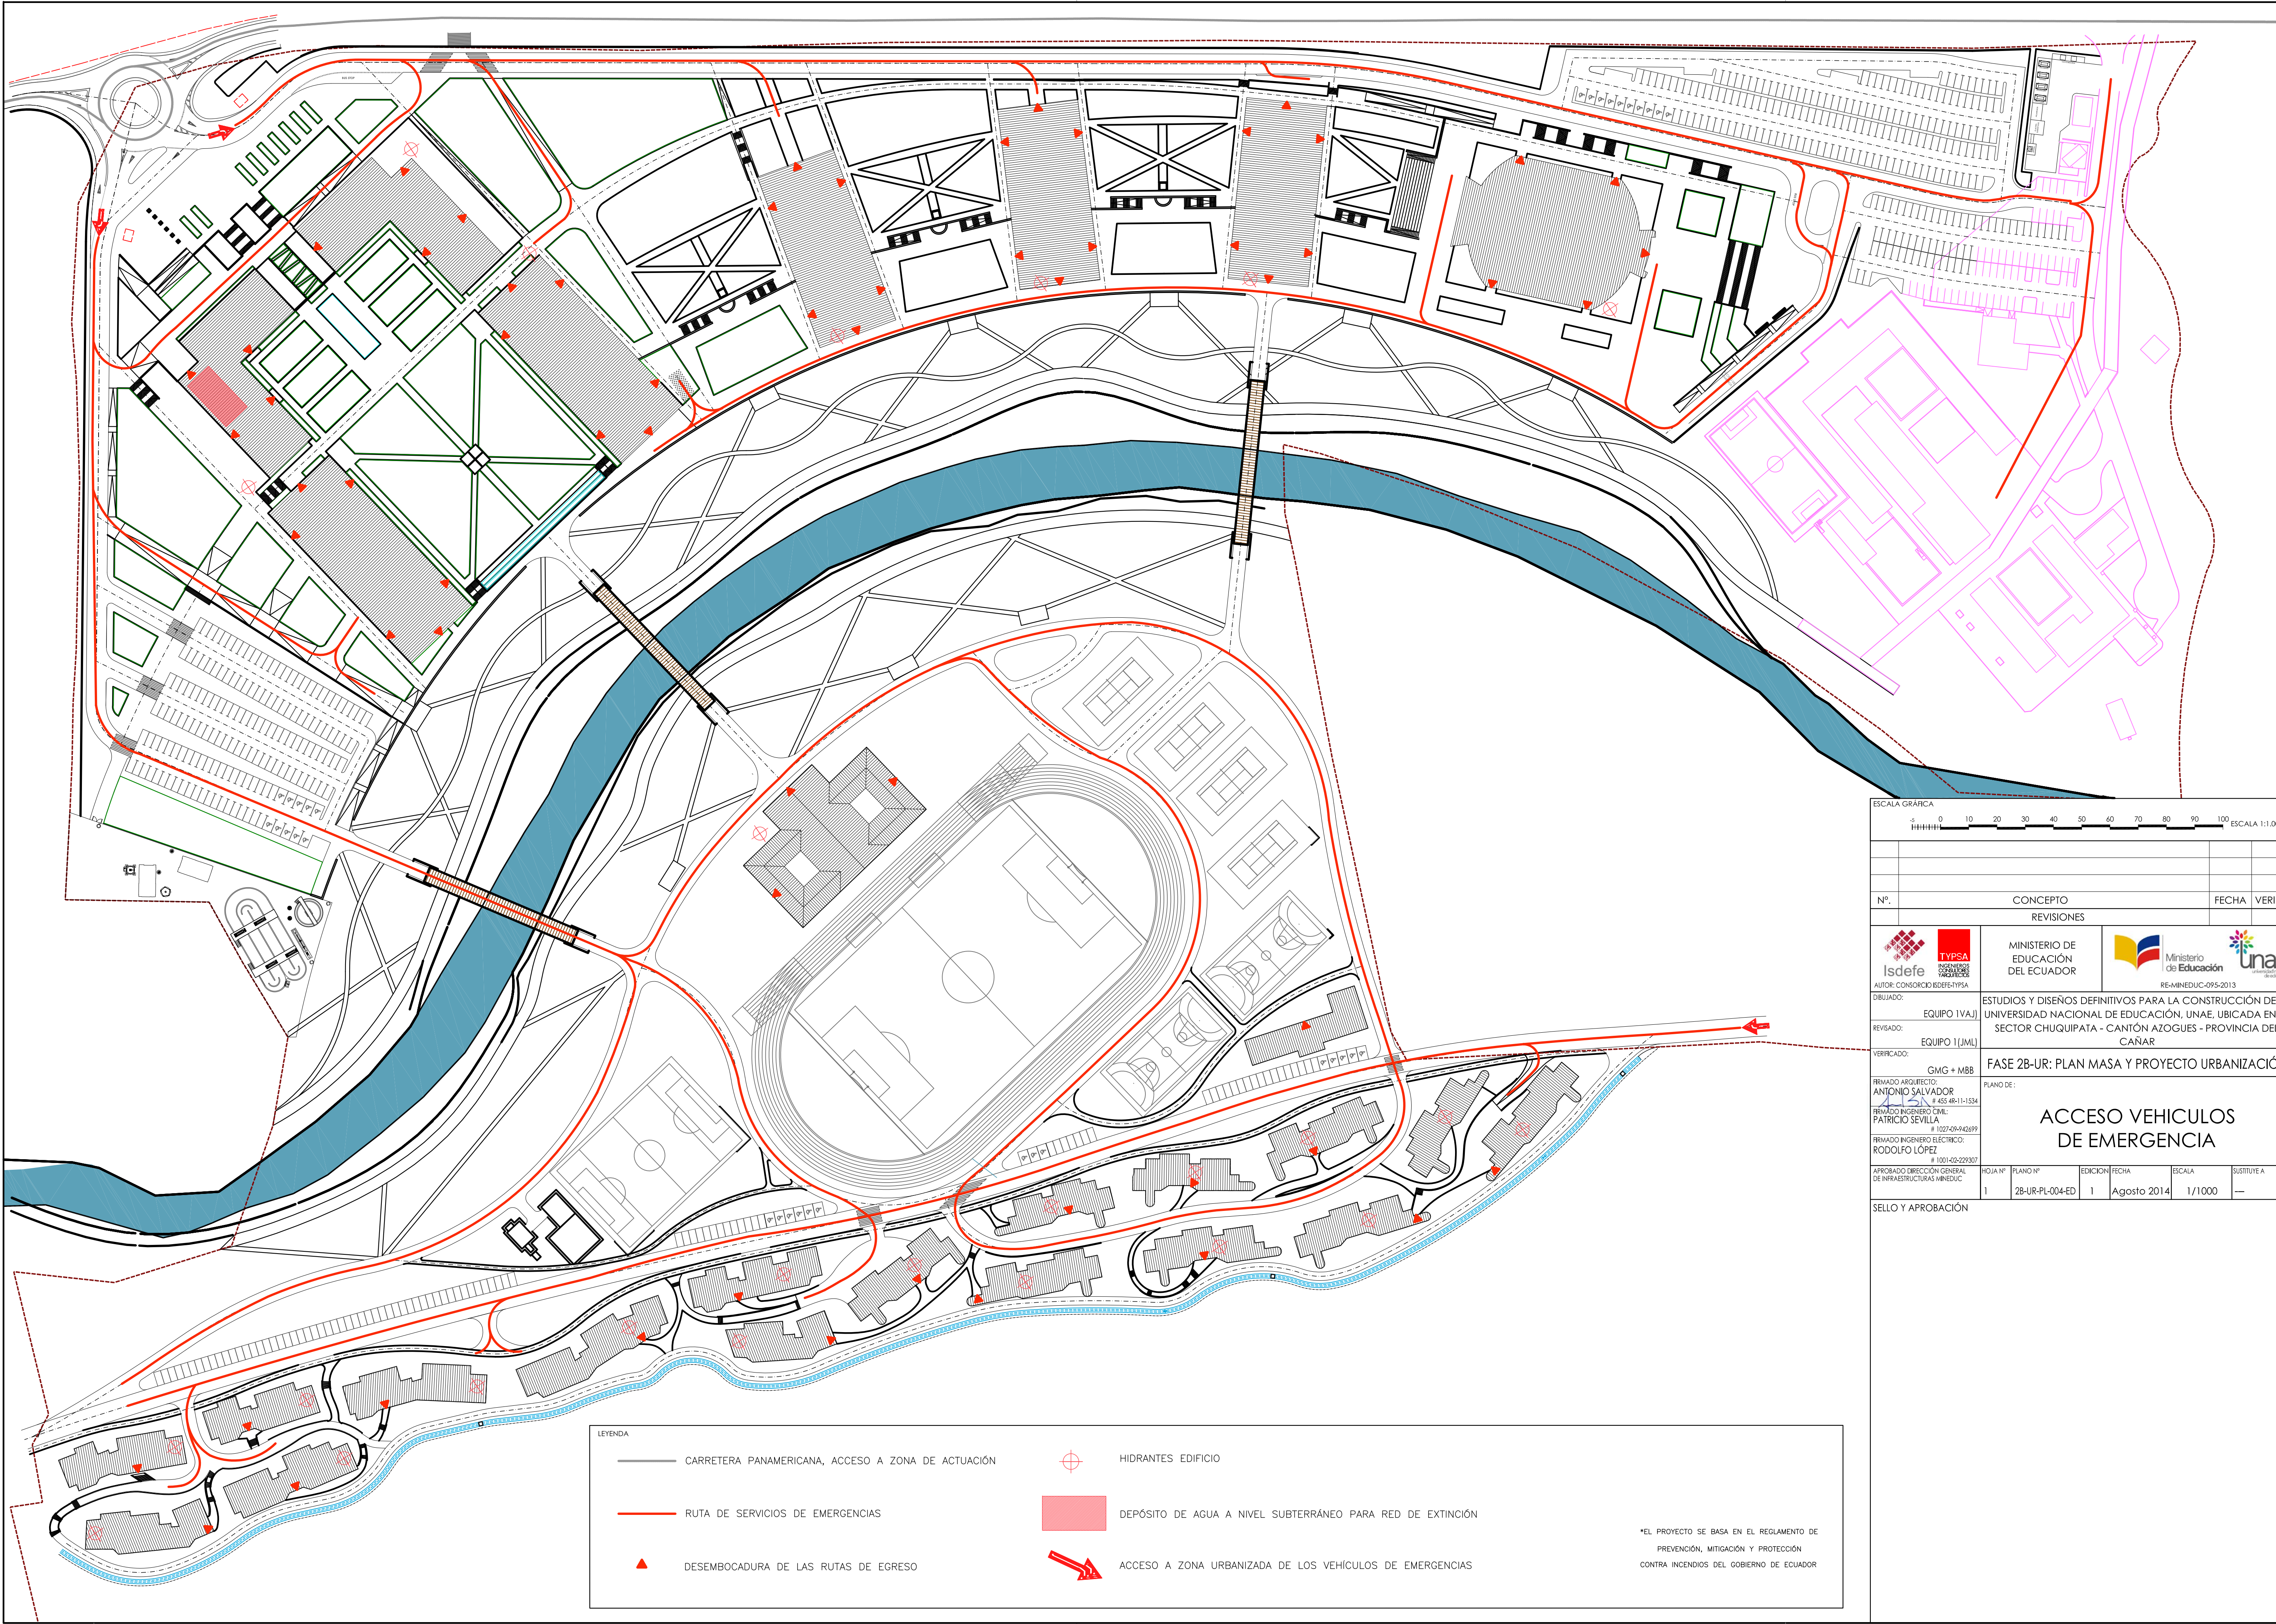


SELO Y APROBACIÓN						
-------------------	--	--	--	--	--	--

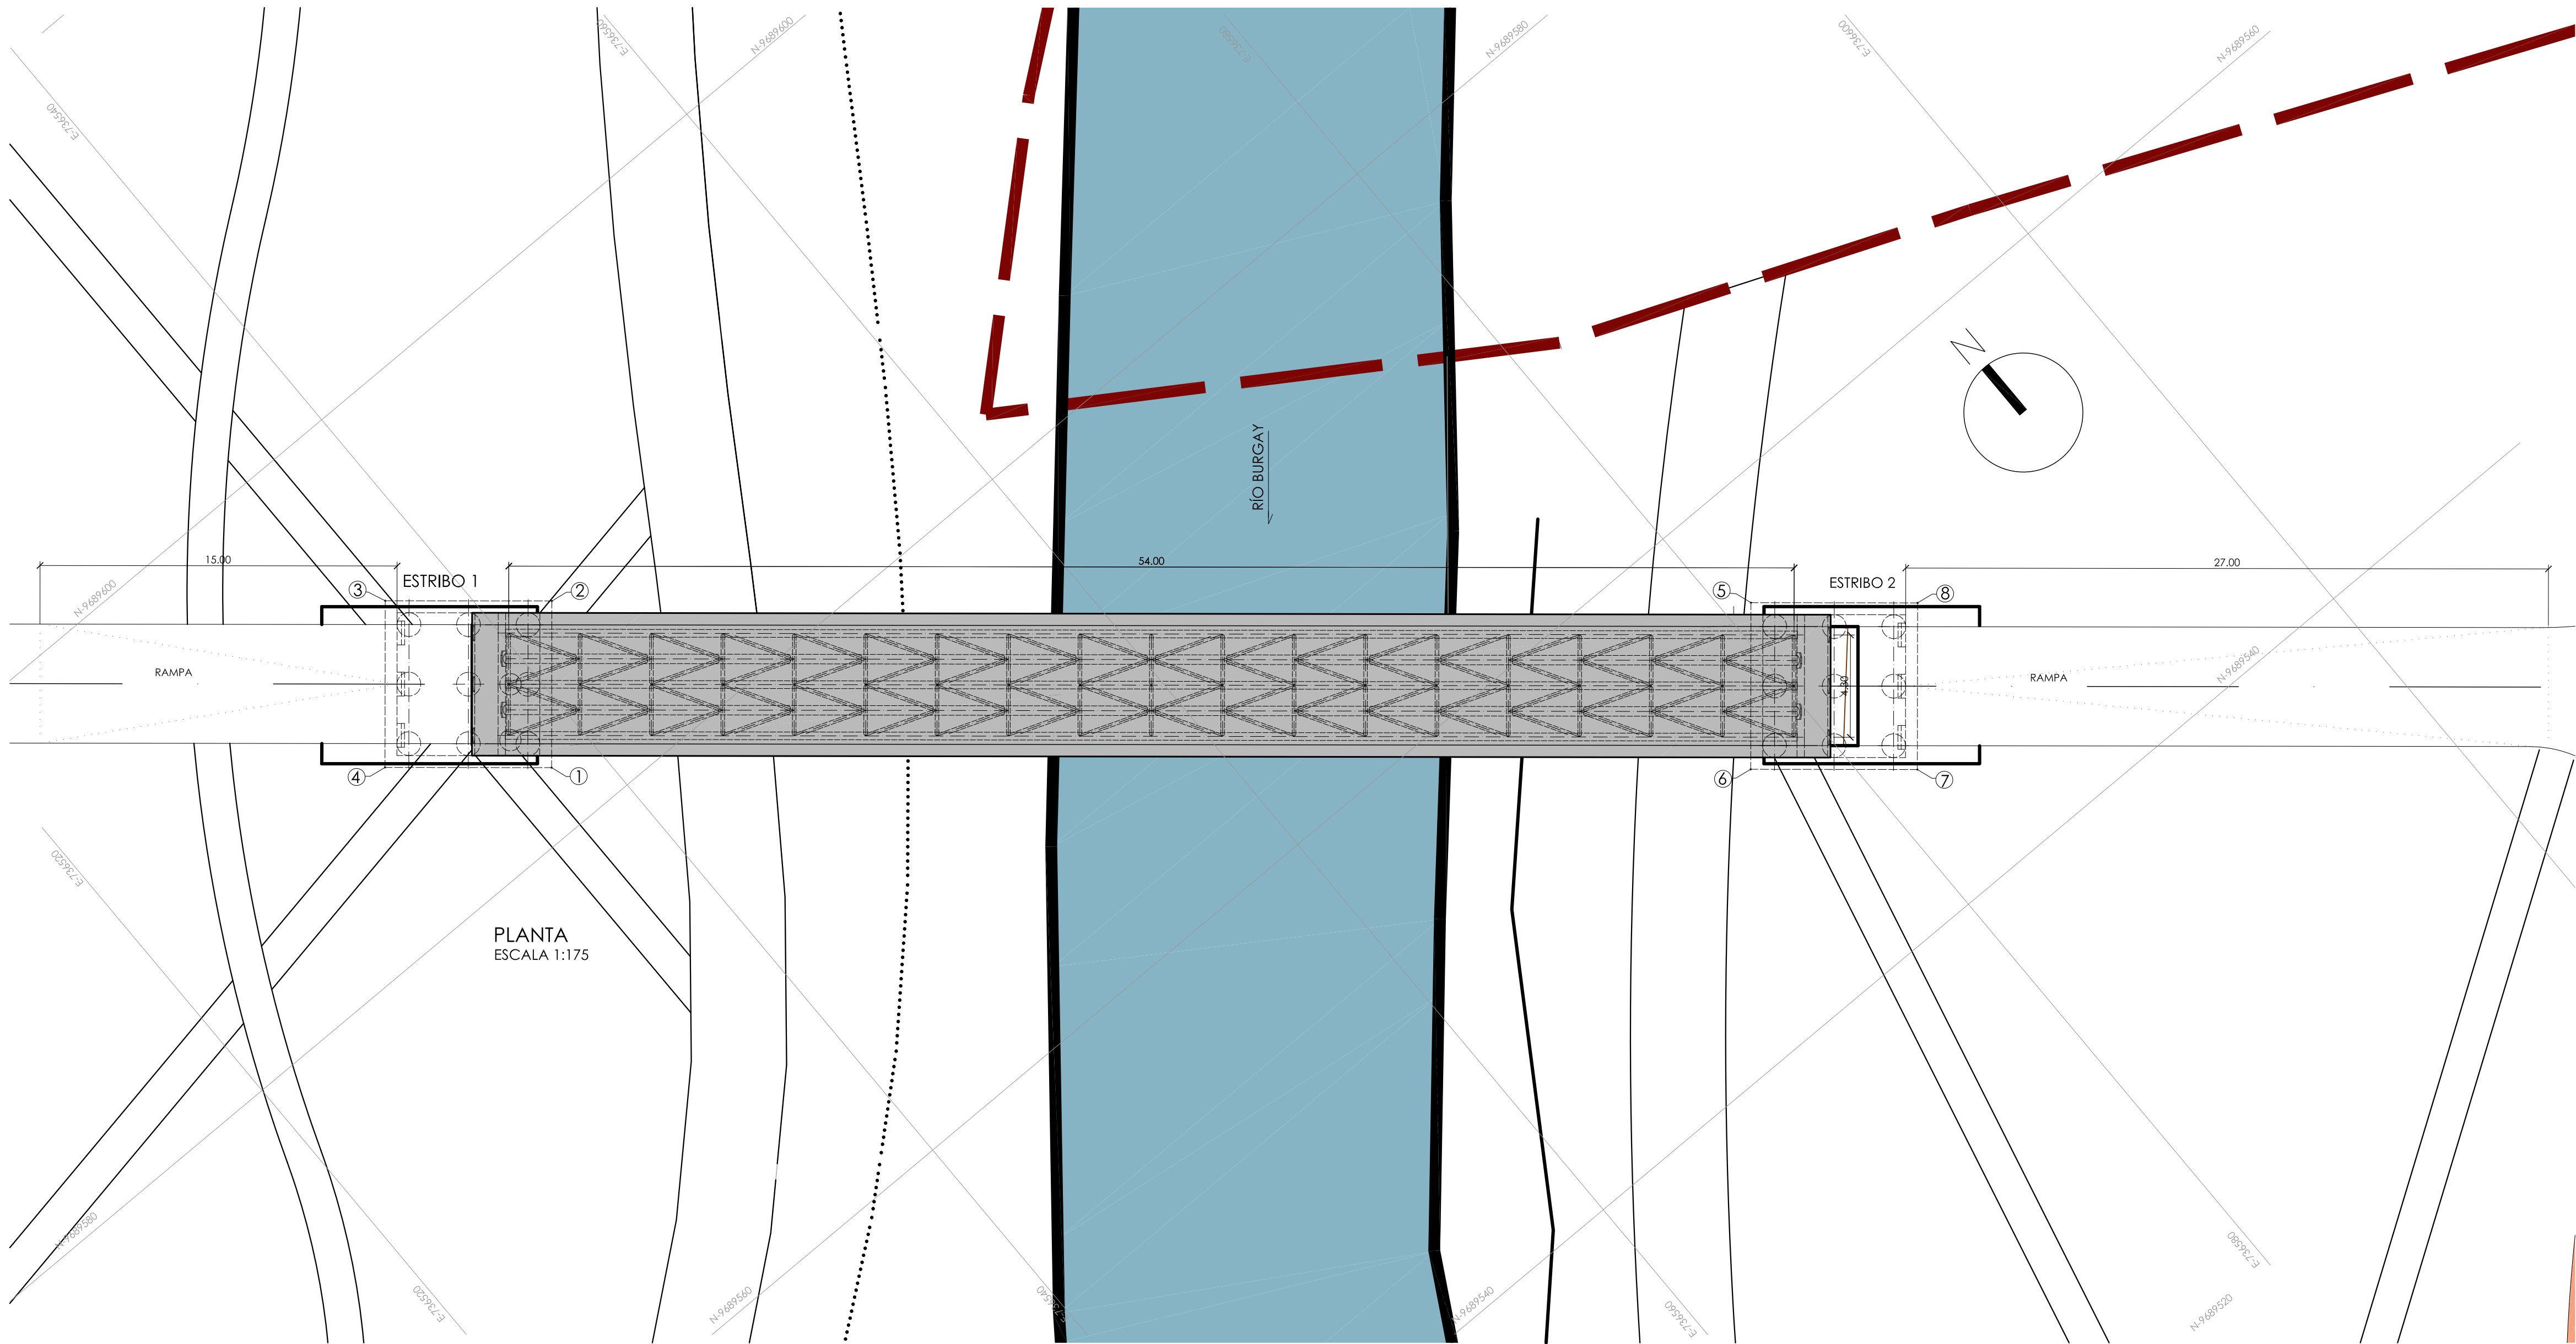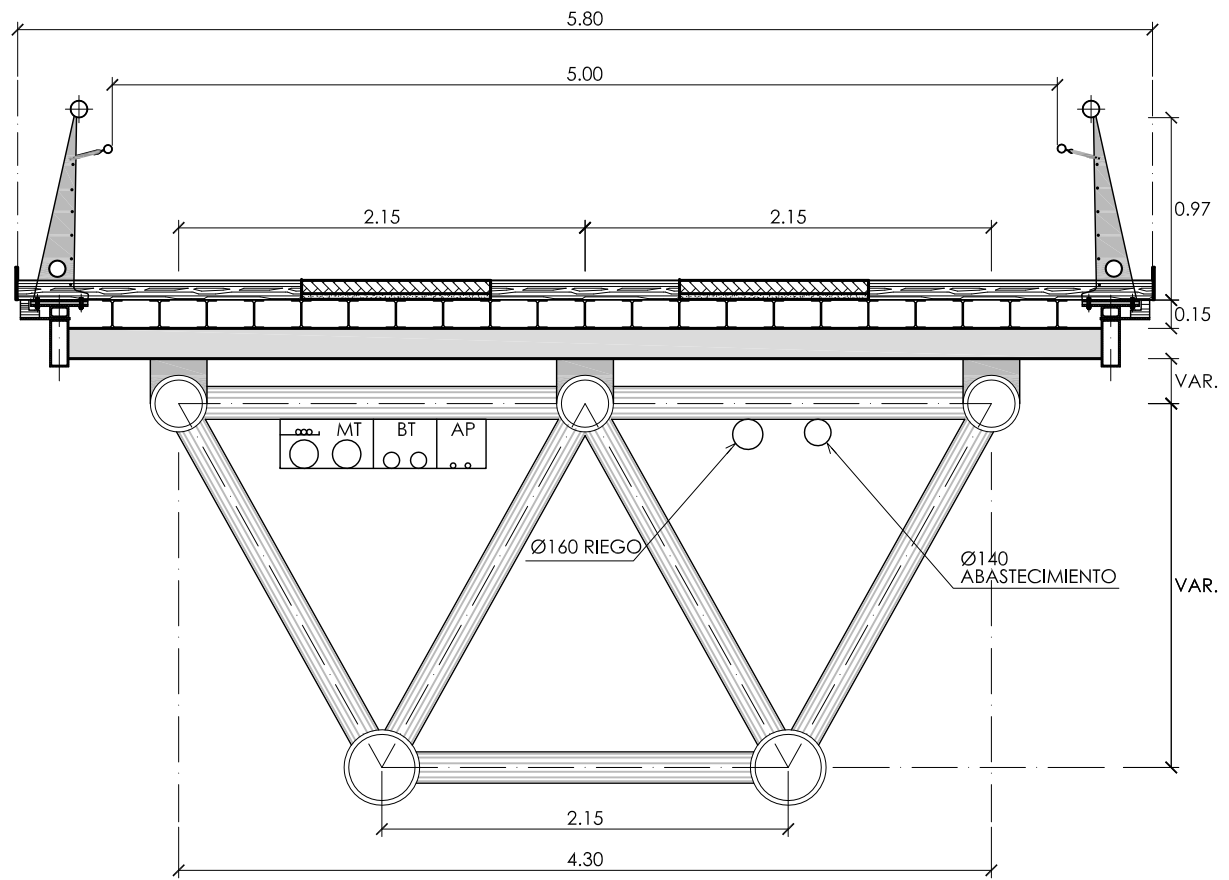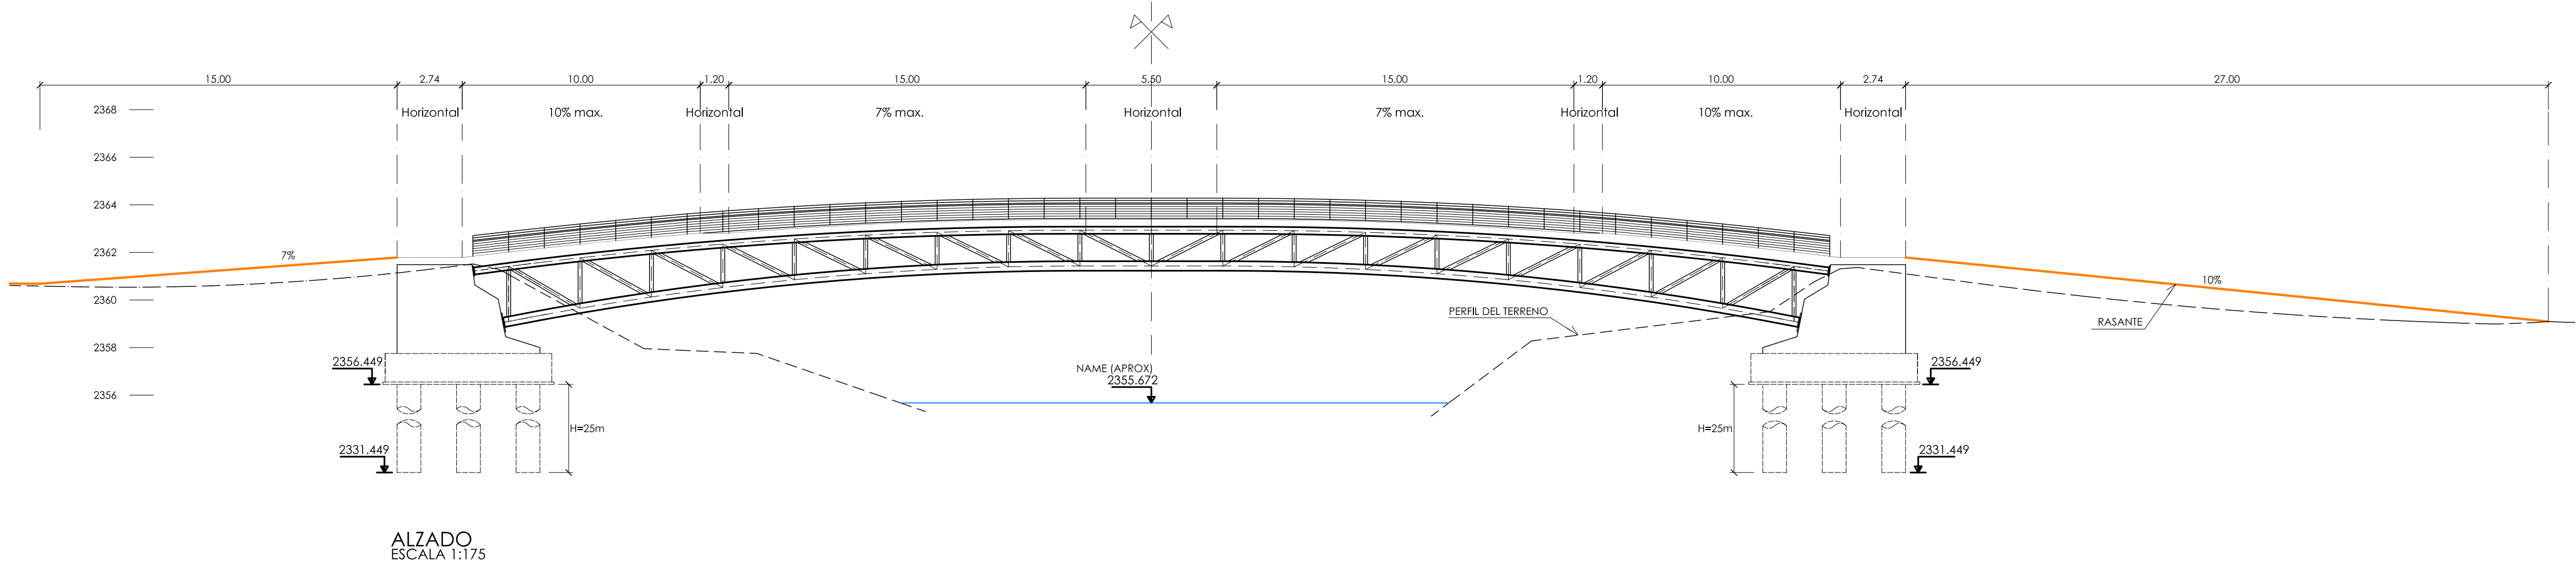




REPLANTEO DE ESTRIBOS		
PUNTO	ESTE	OESTE
1	736538.024	9689582.597
2	736542.529	9689587.954
3	736537.166	9689592.454
4	736532.667	9689587.091
5	736581.121	9689555.578
6	736576.622	9689550.215
7	736581.984	9689545.716
8	736586.483	9689551.079

Nº.		CONCEPTO	FECHA	VERIFIC.
		REVISIONES		
		MINISTERIO DE EDUCACIÓN DEL ECUADOR		
AUTOR: CONSORCIO IDEFE-TYPSA		RE-MINEDUC-095-2013		
DIBUJADO: EQUIPO 1 (RHC)		ESTUDIOS Y DISEÑOS DEFINITIVOS PARA LA CONSTRUCCIÓN DE LA UNIVERSIDAD NACIONAL DE EDUCACIÓN, UNAE, UBICADA EN EL SECTOR CHUQUIPATA - CANTÓN AZOGUES - PROVINCIA DEL CAÑAR		
REVISADO: EQUIPO 1 (RSM)		FASE 2B-UR: PLAN MASA Y PROYECTO URBANIZACIÓN		
VERIFICADO: GMG + MBB		PASARELA NORTE: DEFINICIÓN GEOMÉTRICA		
REVISADO ARQUITECTO: ANTONIO SALVADOR # 455 48-11-1534		PLANO DE:		
REVISADO INGENIERO CIVIL: PATRICIO SEVILLA # 1027-09-942699		HOJA Nº	PLANO Nº	EDICIÓN
REVISADO INGENIERO ELÉCTRICO: RODOLFO LÓPEZ # 1001-02-229307		1 de 1	2B-UR-PL-101-ST	1
APROBADO DIRECCIÓN GENERAL DE INFRAESTRUCTURAS MINEDUC		FECHA	AGOSTO 2014	ESCALA
				1/75, 1/40
SELLO Y APROBACIÓN		SUSTITUYE A		---

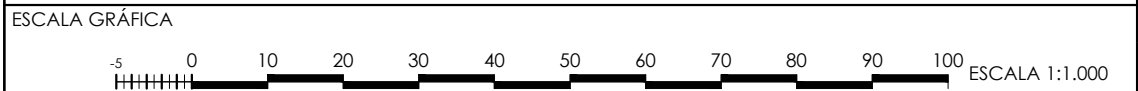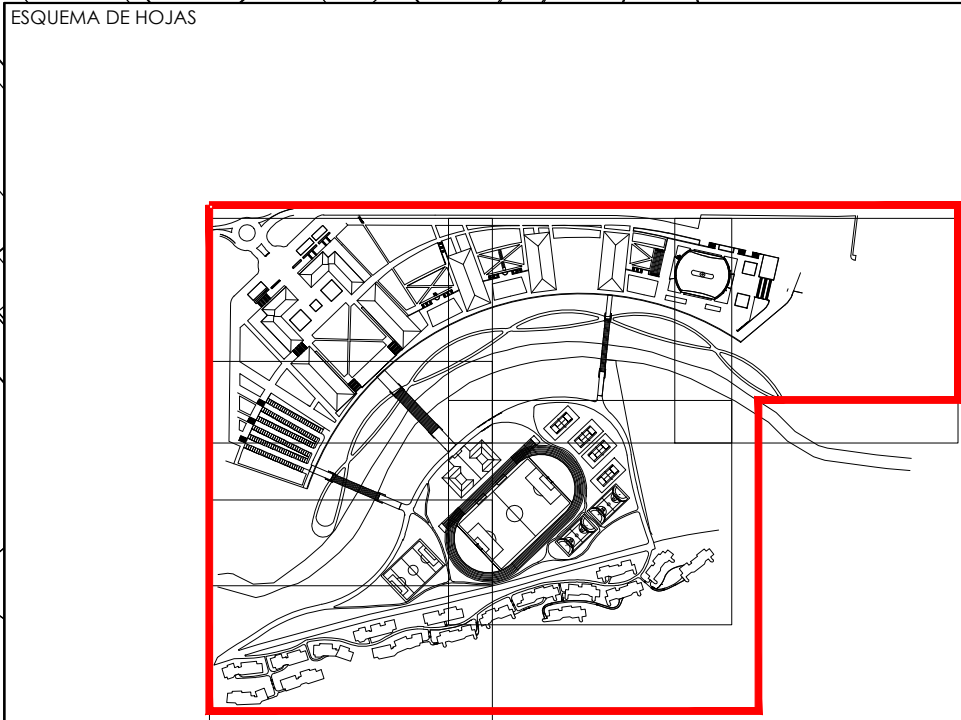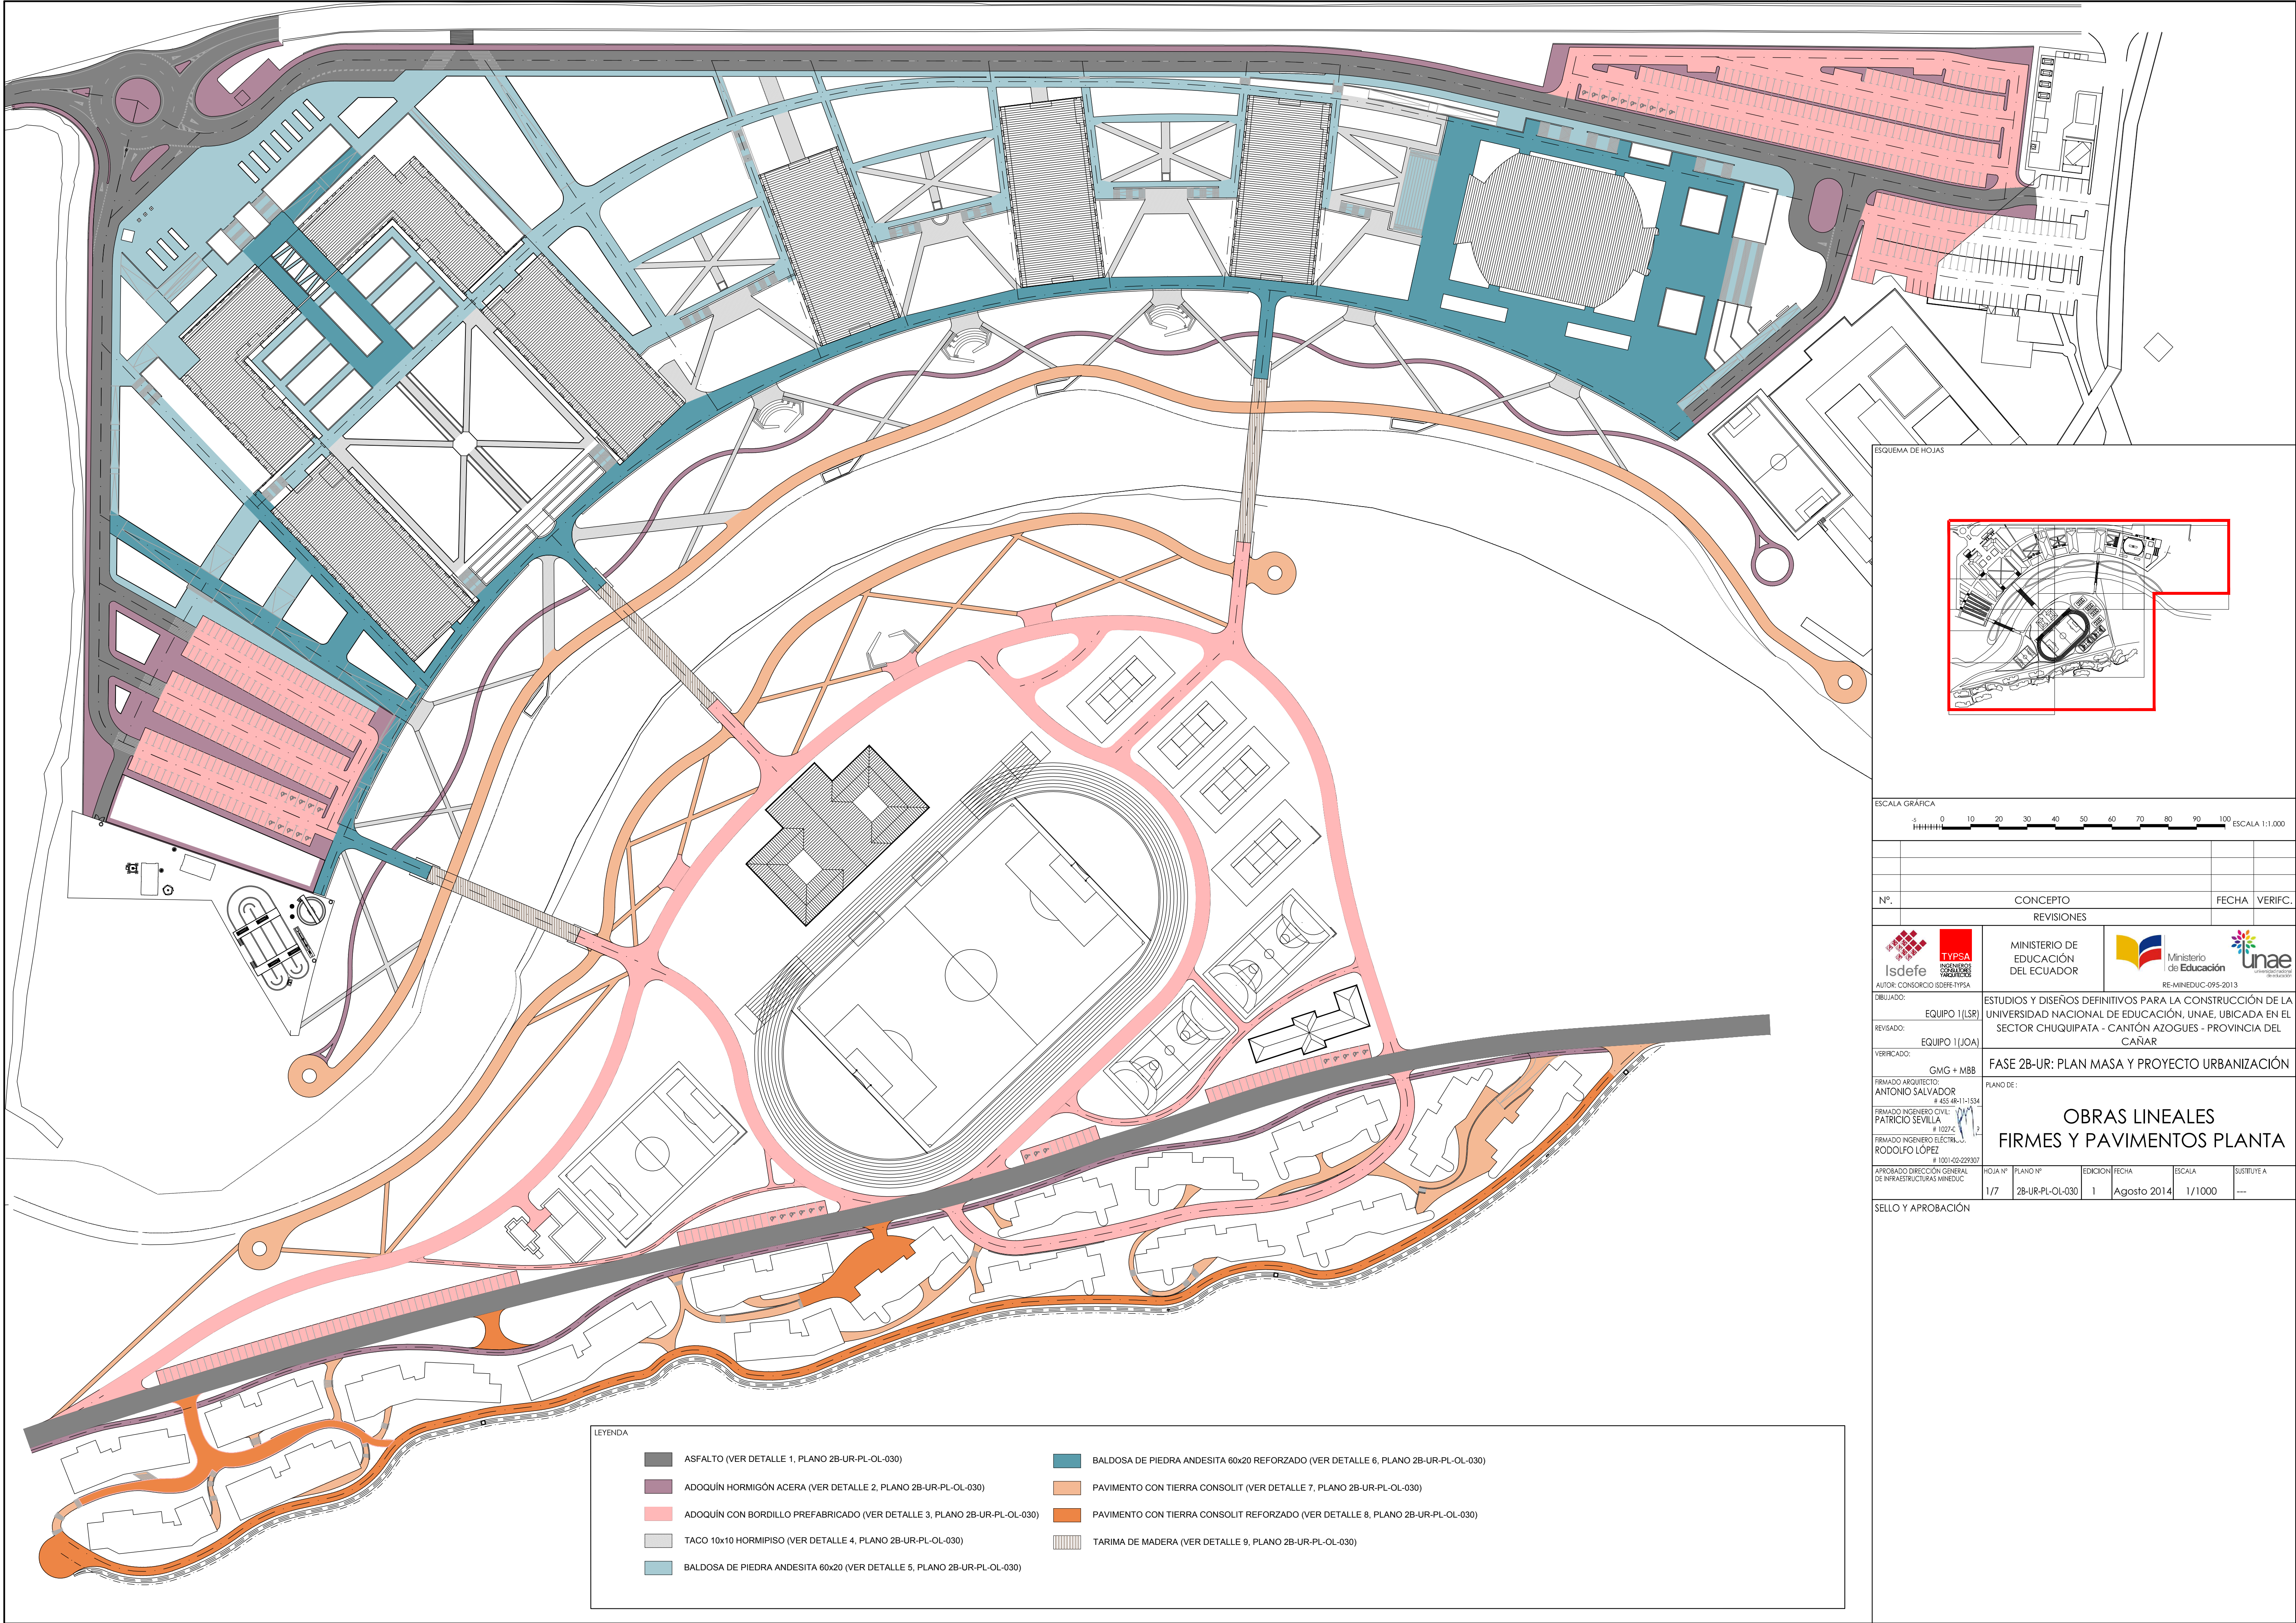

Nº.		CONCEPTO		FECHA	VERIFIC.
REVISIONES					
 Isdefe AUTOR: CONSORCIO SDEFE-TYPSA		MINISTERIO DE EDUCACIÓN DEL ECUADOR		 Ministerio de Educación UNAE Universidad Nacional de Educación Superior	
		RE-MINEDUC-095-2013			
DIBUJADO: EQUIPO 1 (LSR)		ESTUDIOS Y DISEÑOS DEFINITIVOS PARA LA CONSTRUCCIÓN DE LA UNIVERSIDAD NACIONAL DE EDUCACIÓN, UNAE, UBICADA EN EL SECTOR CHUQUIPATA - CANTÓN AZOGUES - PROVINCIA DEL CAÑAR			
REVISADO: EQUIPO 1 (JOA)		FASE 2B-UR: PLAN MASA Y PROYECTO URBANIZACIÓN			
VERIFICADO: GMG + MBB		PLANO DE:			
FIRMADO ARQUITECTO: ANTONIO SALVADOR # 435 48-11-134		OBRAS LINEALES FIRMES Y PAVIMENTOS PLANTA			
FIRMADO INGENIERO CIVIL: PATRICIO SEVILLA # 10274					
FIRMADO INGENIERO ELECTRÓICO: RODOLFO LÓPEZ # 1001-02-229307					
APROBADO DIRECCIÓN GENERAL DE INFRAESTRUCTURAS MINEDUC		HOJA Nº	PLANO Nº	EDICIÓN	FECHA
SELO Y APROBACIÓN		1/7	2B-UR-PL-OL-030	1	Agosto 2014
				ESCALA	SUSTITUYE A
				1/1000	---

ASFALTO (VER DETALLE 1, PLANO 2B-UR-PL-OL-030)	BALDOSA DE PIEDRA ANDESITA 60x20 REFORZADO (VER DETALLE 6, PLANO 2B-UR-PL-OL-030)
ADOQUÍN HORMIGÓN ACERA (VER DETALLE 2, PLANO 2B-UR-PL-OL-030)	PAVIMENTO CON TIERRA CONSOLIT (VER DETALLE 7, PLANO 2B-UR-PL-OL-030)
ADOQUÍN CON BORDILLO PREFABRICADO (VER DETALLE 3, PLANO 2B-UR-PL-OL-030)	PAVIMENTO CON TIERRA CONSOLIT REFORZADO (VER DETALLE 8, PLANO 2B-UR-PL-OL-030)
TACO 10x10 HORMIPIZO (VER DETALLE 4, PLANO 2B-UR-PL-OL-030)	TARIMA DE MADERA (VER DETALLE 9, PLANO 2B-UR-PL-OL-030)
BALDOSA DE PIEDRA ANDESITA 60x20 (VER DETALLE 5, PLANO 2B-UR-PL-OL-030)	

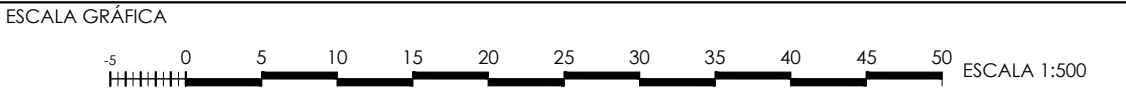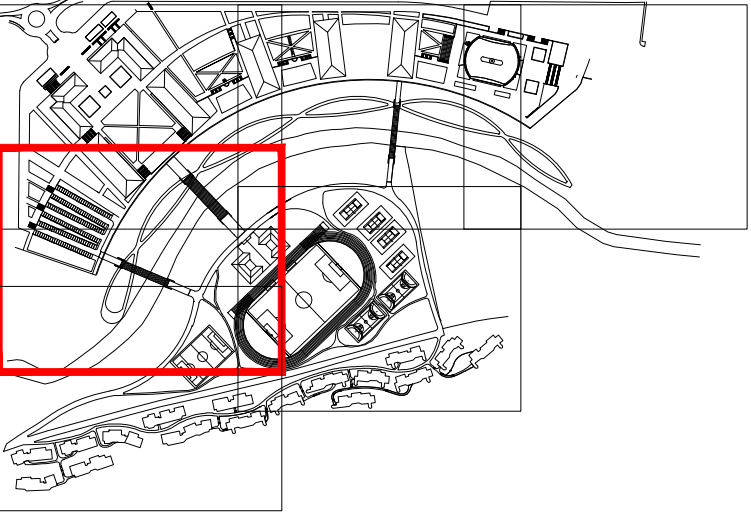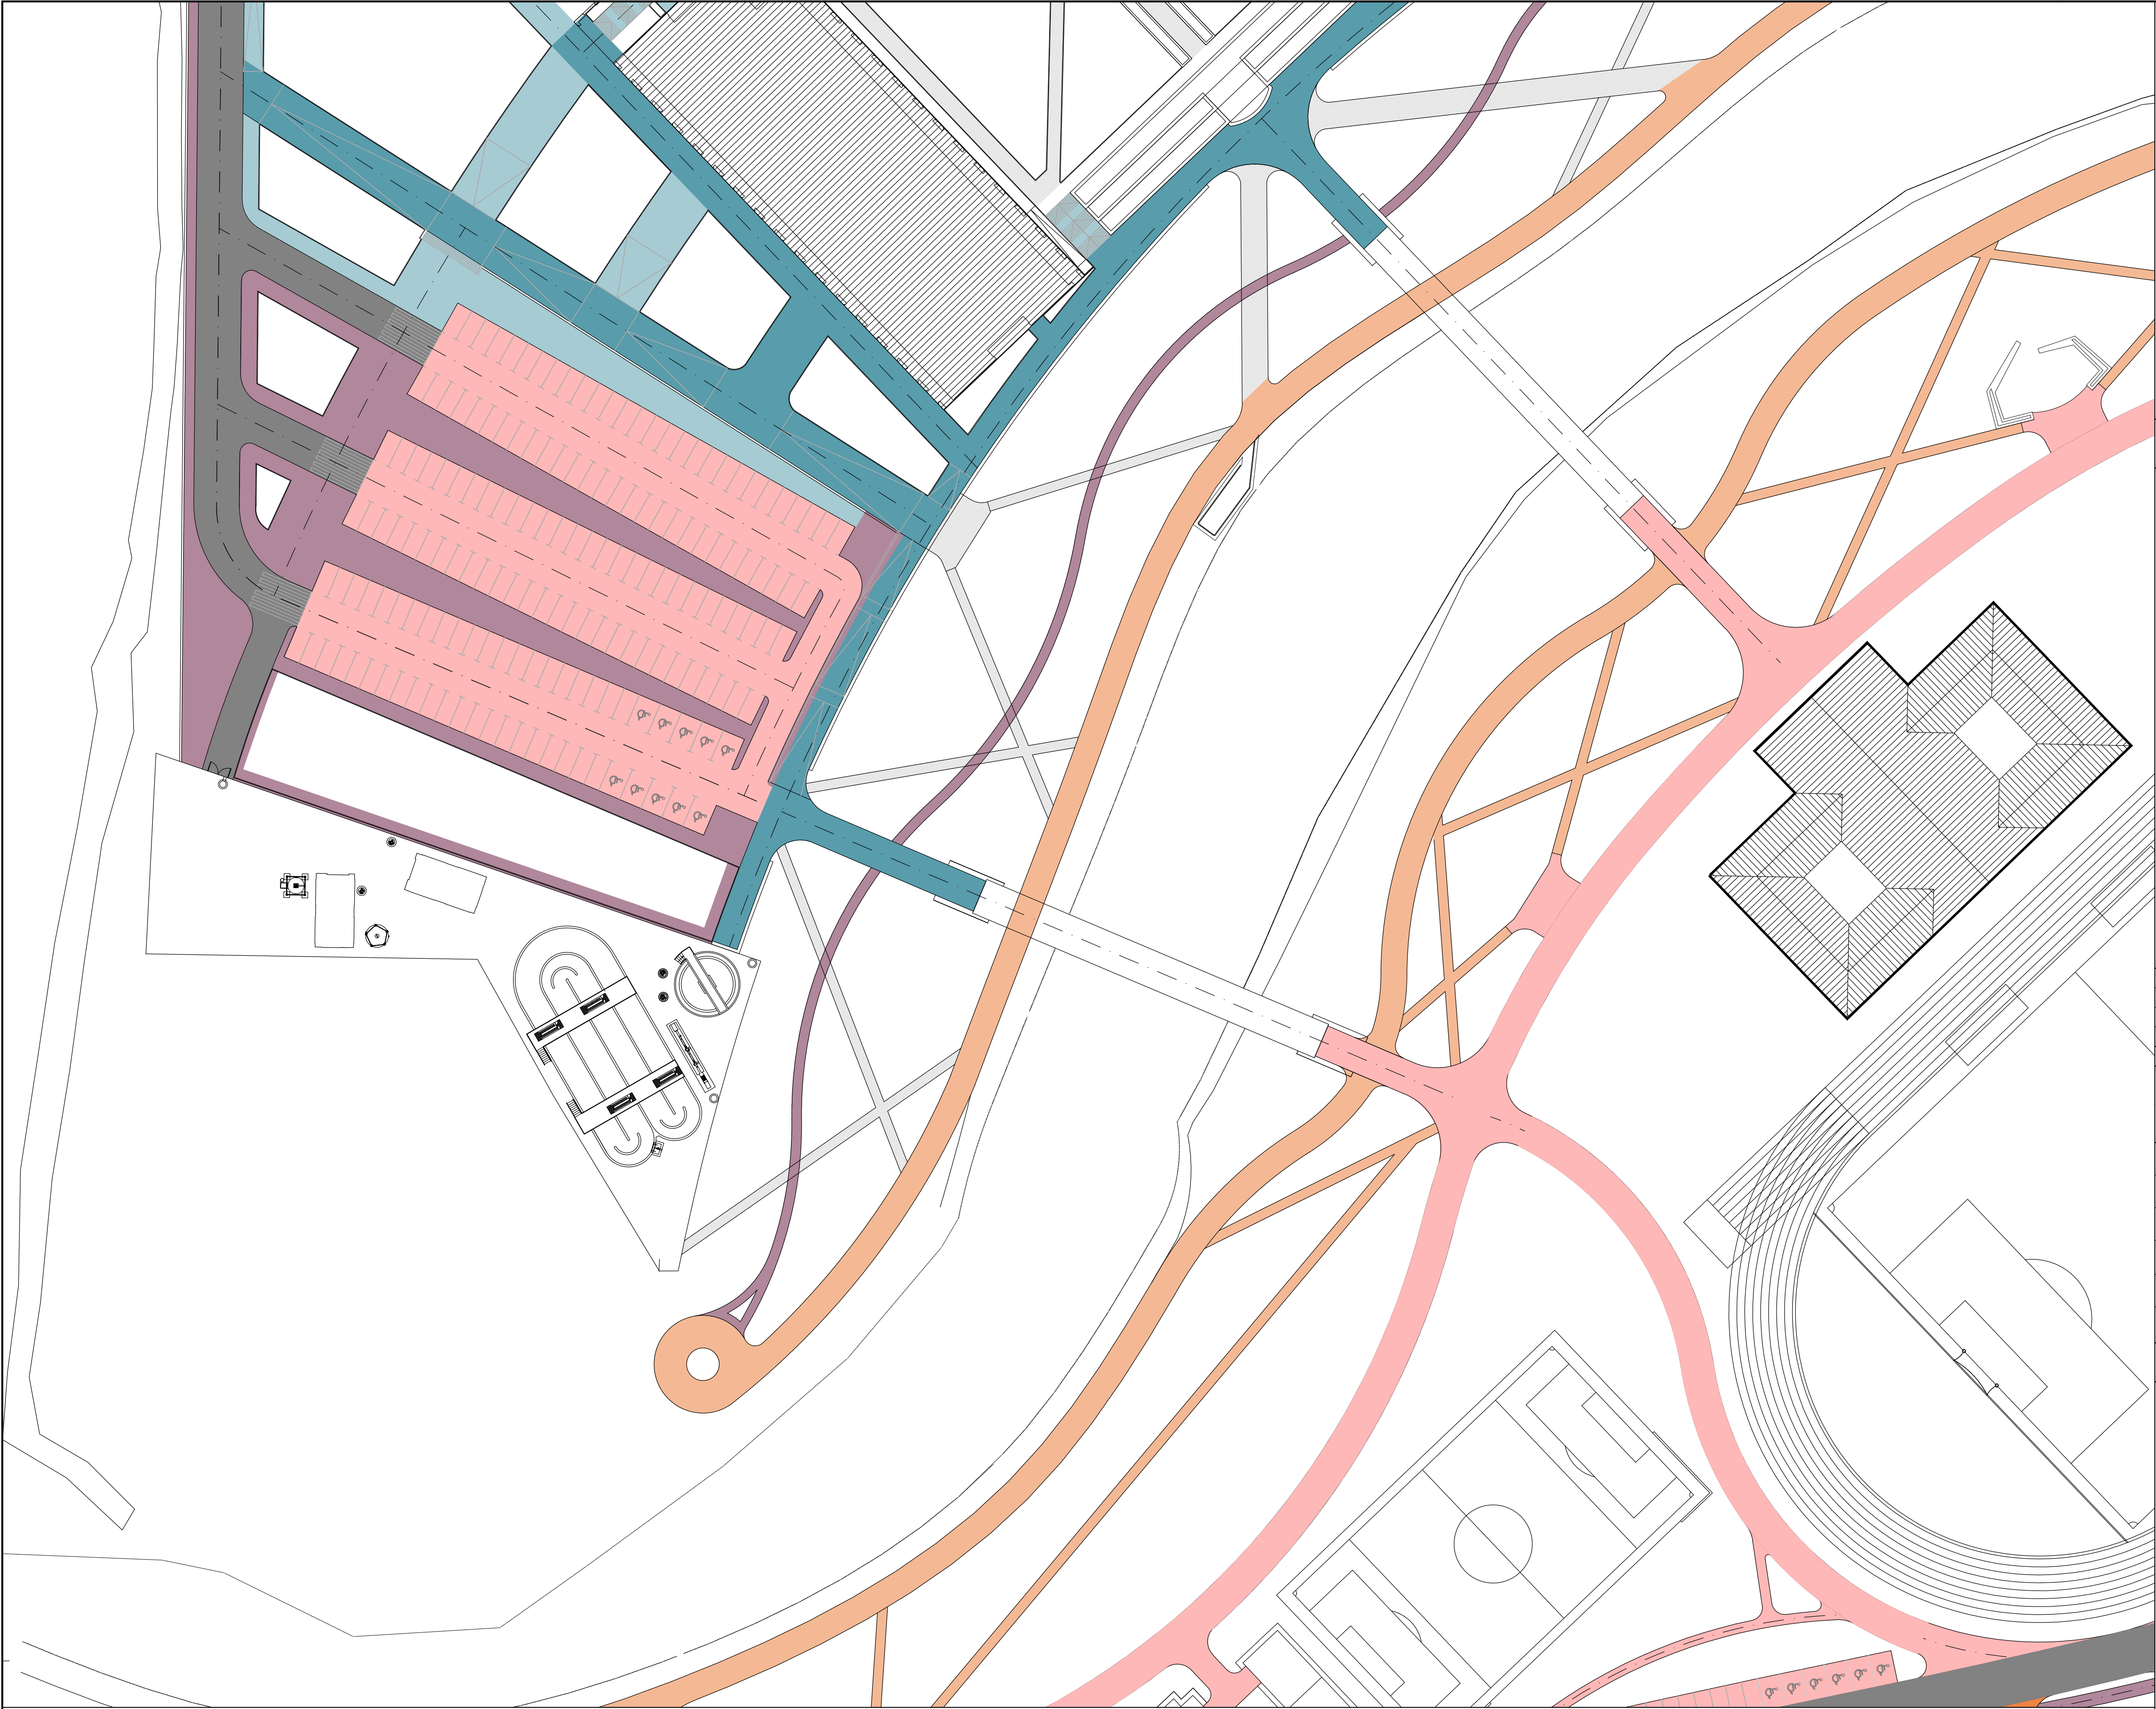

- LEYENDA
- ASfalto (ver detalle 1, plano 2B-UR-PL-OL-030)
 - ADOQUÍN HORMIGÓN ACERA (ver detalle 2, plano 2B-UR-PL-OL-030)
 - ADOQUÍN CON BORDILLO PREFABRICADO (ver detalle 3, plano 2B-UR-PL-OL-030)
 - TACO 10x10 HORMIPISO (ver detalle 4, plano 2B-UR-PL-OL-030)
 - BALDOSA DE PIEDRA ANDESITA 60x20 (ver detalle 5, plano 2B-UR-PL-OL-030)
 - BALDOSA DE PIEDRA ANDESITA 60x20 REFORZADO (ver detalle 6, plano 2B-UR-PL-OL-030)
 - PAVIMENTO CON TIERRA CONSOLIT (ver detalle 7, plano 2B-UR-PL-OL-030)
 - PAVIMENTO CON TIERRA CONSOLIT REFORZADO (ver detalle 8, plano 2B-UR-PL-OL-030)
 - TARIMA DE MADERA (ver detalle 9, plano 2B-UR-PL-OL-030)

Nº.	CONCEPTO			FECHA	VERIFIC.
REVISIONES					
 AUTOR: CONSORCIO ISDEFE-TYPESA		 MINISTERIO DE EDUCACIÓN DEL ECUADOR		 RE-MINEDUC-095-2013	
DIBUJADO: EQUIPO 1 (LSR)		ESTUDIOS Y DISEÑOS DEFINITIVOS PARA LA CONSTRUCCIÓN DE LA UNIVERSIDAD NACIONAL DE EDUCACIÓN, UNA E, UBICADA EN EL SECTOR CHUQUIPATA - CANTÓN AZOGUES - PROVINCIA DEL CAÑAR			
REVISADO: EQUIPO 1 (JOA)					
VERIFICADO: GMG + MBB					
FIRMADO ARQUITECTO: ANTONIO SALVADOR # 435 48-11-1334					
FIRMADO INGENIERO CIVIL: PATRICIO SEVILLA # 1027-02-02-0289					
FIRMADO INGENIERO ELECTRICO: RODOLFO LÓPEZ # 1001-02-229307					
APROBADO DIRECCION GENERAL DE INFRAESTRUCTURAS MINEDUC		HOJA Nº	PLANO Nº	EDICION	FECHA
SELO Y APROBACIÓN		5/7	2B-UR-PL-OL-030	1	Agosto 2014
					ESCALA
					1/500
					SUSTITUYE A



ESQUEMA DE HOJAS

ESCALA GRÁFICA

LEYENDA

ASFALTO (VER DETALLE 1, PLANO 2B-UR-PL-OL-030)

ADOQUÍN HORMIGÓN ACERA (VER DETALLE 2, PLANO 2B-UR-PL-OL-030)

AUTOR: CONSORCIO SDEFE-TYPSA

Ministerio de Educación

RE-MINEDUC-095-2013

DIBUJADO:
EQUIPO 1 (LSR)

REVISADO:
EQUIPO 1 (JOA)

VERIFICADO:
GMG + MBB

FIRMADO ARQUITECTO:
ANTONIO SALVADOR
455 46-11-1334

FIRMADO INGENIERO CIVIL:
PATRICIO SEVILLA
1027-02-02-0289

FIRMADO INGENIERO ELECTRICO:
RODOLFO LÓPEZ
1001-02-229307

APROBADO DIRECCIÓN GENERAL DE INFRAESTRUCTURAS MINEDUC


ESTUDIOS Y DISEÑOS DEFINITIVOS PARA LA CONSTRUCCIÓN DE LA UNIVERSIDAD NACIONAL DE EDUCACIÓN. UNAE, UBICADA EN EL SECTOR CHUQUIPATA - CANTÓN AZOGUES - PROVINCIA DEL CAÑAR

FASE 2B-UR: PLAN MASA Y PROYECTO URBANIZACIÓN

PLANO DE:

OBRAS LINEALES
FIRMES Y PAVIMENTOS DE PLANTA

SELLO Y APROBACIÓN

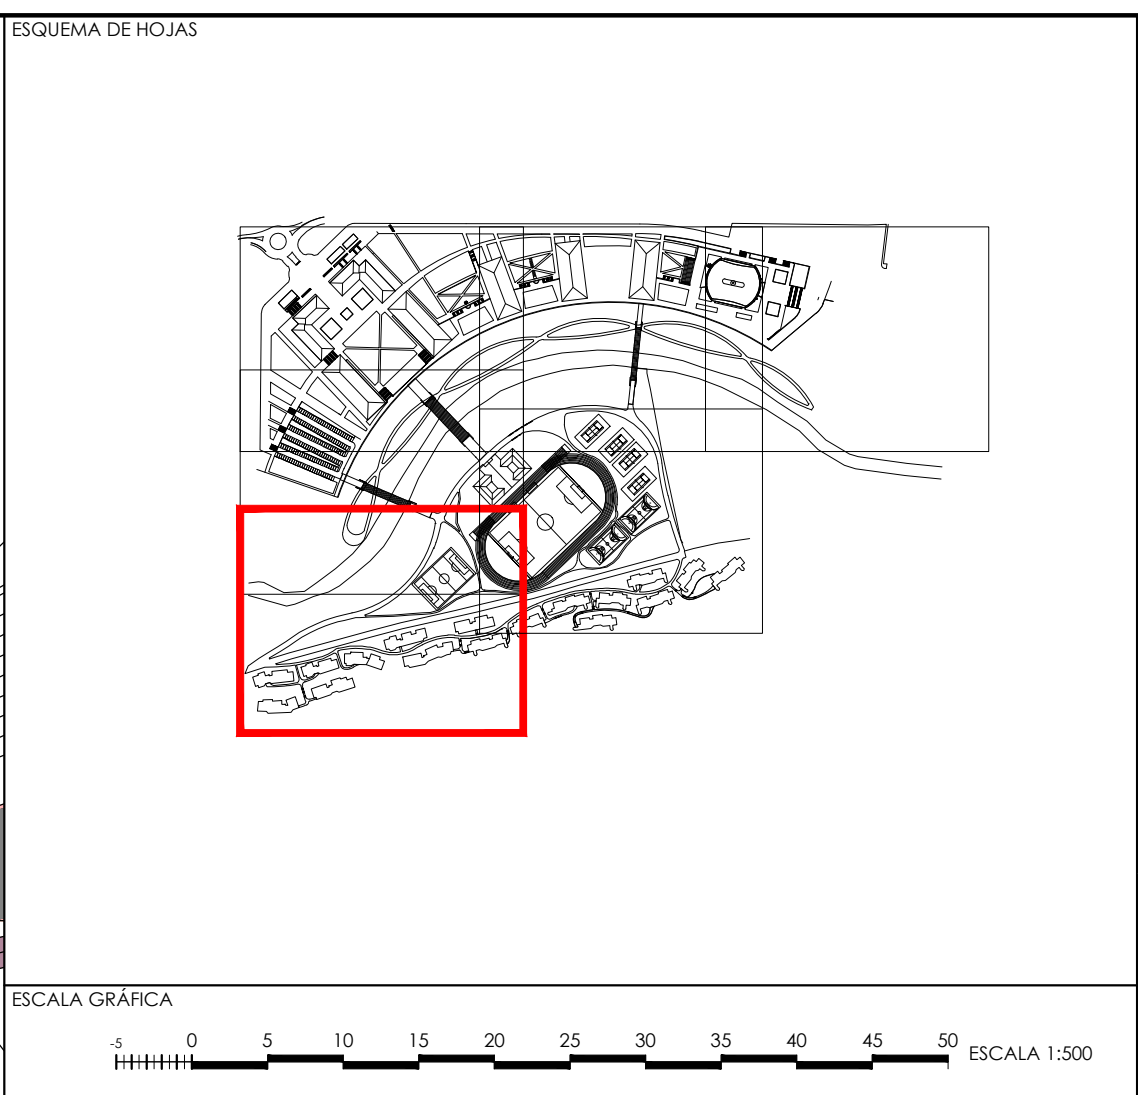

LEYENDA  ASFALTO (VER DETALLE 1, PLANO 2B-UR-PL-OL-030)  ADOQUÍN HORMIGÓN ACERA (VER DETALLE 2, PLANO 2B-UR-PL-OL-030)  ADOQUÍN CON BORDILLO PREFABRICADO (VER DETALLE 3, PLANO 2B-UR-PL-OL-030)  TACO 10x10 HORMIGÓN (VER DETALLE 4, PLANO 2B-UR-PL-OL-030)  BALDOSA DE PIEDRA ANDESITA 60x20 (VER DETALLE 5, PLANO 2B-UR-PL-OL-030)  BALDOSA DE PIEDRA ANDESITA 60x20 REFORZADO (VER DETALLE 6, PLANO 2B-UR-PL-OL-030)  PAVIMENTO CON TIERRA CONSOLIDIT (VER DETALLE 7, PLANO 2B-UR-PL-OL-030)  PAVIMENTO CON TIERRA CONSOLIDIT REFORZADO (VER DETALLE 8, PLANO 2B-UR-PL-OL-030)  TARIMA DE MADERA (VER DETALLE 9, PLANO 2B-UR-PL-OL-030)	
<table border="1"> <tr> <td></td> <td></td> <td></td> <td></td> <td></td> <td></td> <td></td> <td></td> <td></td> <td></td> </tr> <tr> <td></td> <td></td> <td></td> <td></td> <td></td> <td></td> <td></td> <td></td> <td></td> <td></td> </tr> <tr> <td>Nº.</td> <td colspan="6">CONCEPTO</td> <td>FECHA</td> <td colspan="2">VERIFIC.</td> </tr> <tr> <td colspan="10">REVISIONES</td> </tr> </table>																														Nº.	CONCEPTO						FECHA	VERIFIC.		REVISIONES									
Nº.	CONCEPTO						FECHA	VERIFIC.	
REVISIONES	
 			MINISTERIO DE EDUCACIÓN DEL ECUADOR	
AUTOR: CONSORCIO ISDEFE-TYPESA						RE-MINEDUC-095-2013	
DEBUTADO: EQUIPO 1 (LSR)			ESTUDIOS Y DISEÑOS DEFINITIVOS PARA LA CONSTRUCCIÓN DE LA UNIVERSIDAD NACIONAL DE EDUCACIÓN, UNAE, UBICADA EN EL SECTOR CHUQUIPATA - CANTÓN AZOGUES - PROVINCIA DEL CAÑAR	
REVISADO: EQUIPO 1 (JOA)	
VERIFICADO: GMC + MBB			FASE 2B-UR: PLAN MASA Y PROYECTO URBANIZACIÓN	
FIRMADO ARQUITECTO: ANTONIO SALVADOR			PLANO DE:	
FIRMADO INGENIERO CIVIL: PATRICIO SEVILLA # 1027-09542-289			OBRAS LINEALES FIRMES Y PAVIMENTOS PLANTA	
FIRMADO INGENIERO ELECTRICO: RODOLFO LÓPEZ # 1001-022-229307	
APROBADO DIRECCIÓN GENERAL DE INFRAESTRUCTURAS MINEDUC			HOJA Nº 7/7	PLANO Nº 2B-UR-PL-OL-030	EDICIÓN 1	FECHA Agosto 2014	ESCALA 1/500	SUSTITUYE A ---	

SELO Y APROBACIÓN