



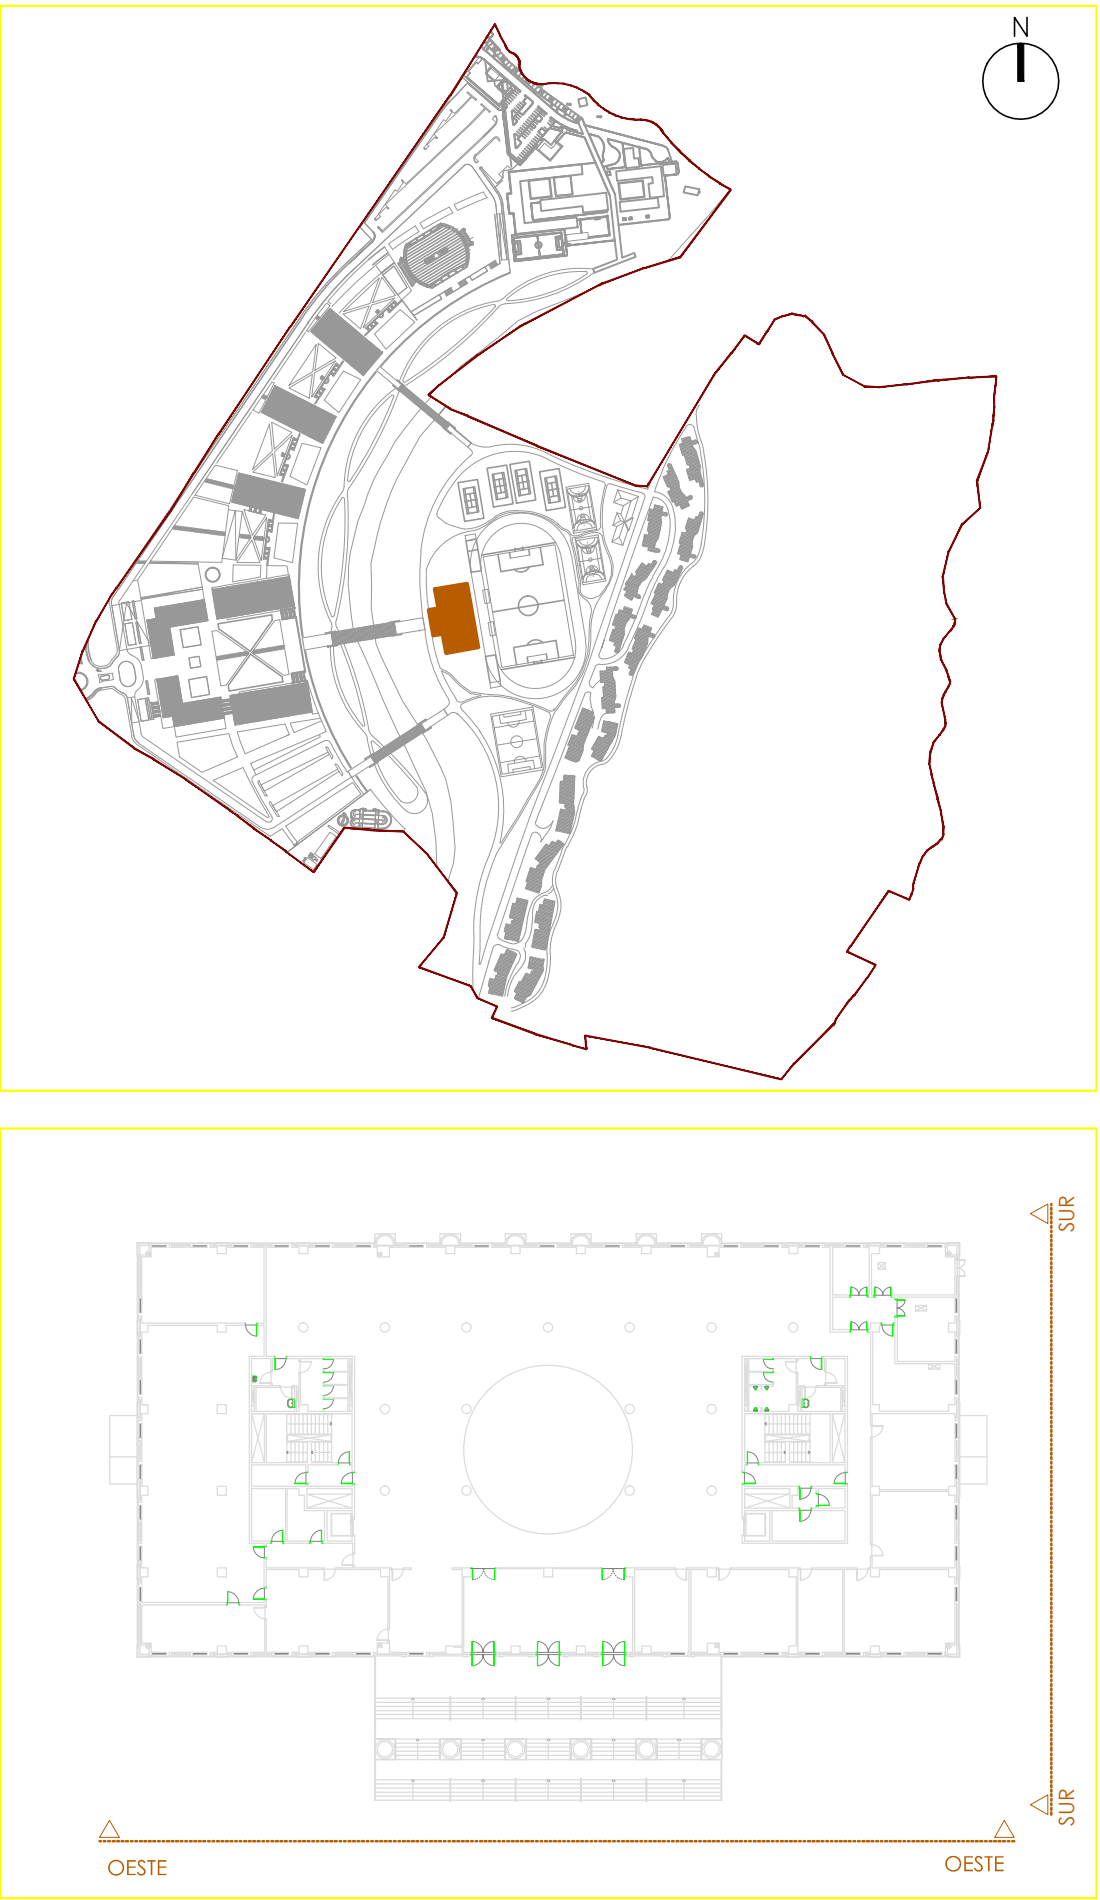


BIBLIOTECA - ALZADO OESTE



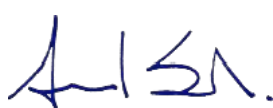


BIBLIOTECA - ALZADO SUR


1 0 1 2 3 4 5 6 7 8 9 10 +10 METROS ESCALA 1:100								
Nº.		CONCEPTO			FECHA		VERIFICADO	
		REVISIONES						
 Isdefe  TYPSA INGENIEROS CONSULTORES AUTOR: CONSORCIO SDEF-TYPSA		MINISTERIO DE EDUCACIÓN DEL ECUADOR			 Ministerio de Educación  unae universidad nacional del ecuador			
		RE-MIN-EDUC-095-2013						
DISEÑADO:		ESTUDIOS Y DISEÑOS DEFINITIVOS PARA LA CONSTRUCCIÓN DE LA						
AGR		UNIVERSIDAD NACIONAL DE EDUCACIÓN, UNA E. UBICADA EN EL						
REVISADO:		SECTOR CHUQUIPATA - CANTÓN AZOGUES - PROVINCIA DEL						
VDG		CAÑAR						
VERIFICADO:		FASE 3B-PE: PROYECTO DE DETALLE DE LAS EDIFICACIONES						
GMG + MBB								
FIRMADO ARQUITECTO:		PLANO DE:						
 ANTONIO SALVADOR # 433 46-11-1334		ALZADO OESTE Y ALZADO SUR Biblioteca						
APROBADO MIN-EDUC:		HOJA Nº	PLANO Nº	EDICIÓN	FECHA	ESCALA	SUSTITUYE A	
		1/1	BI-006	1	30/10/2014	1/100	---	
SELLO Y APROBACIÓN								

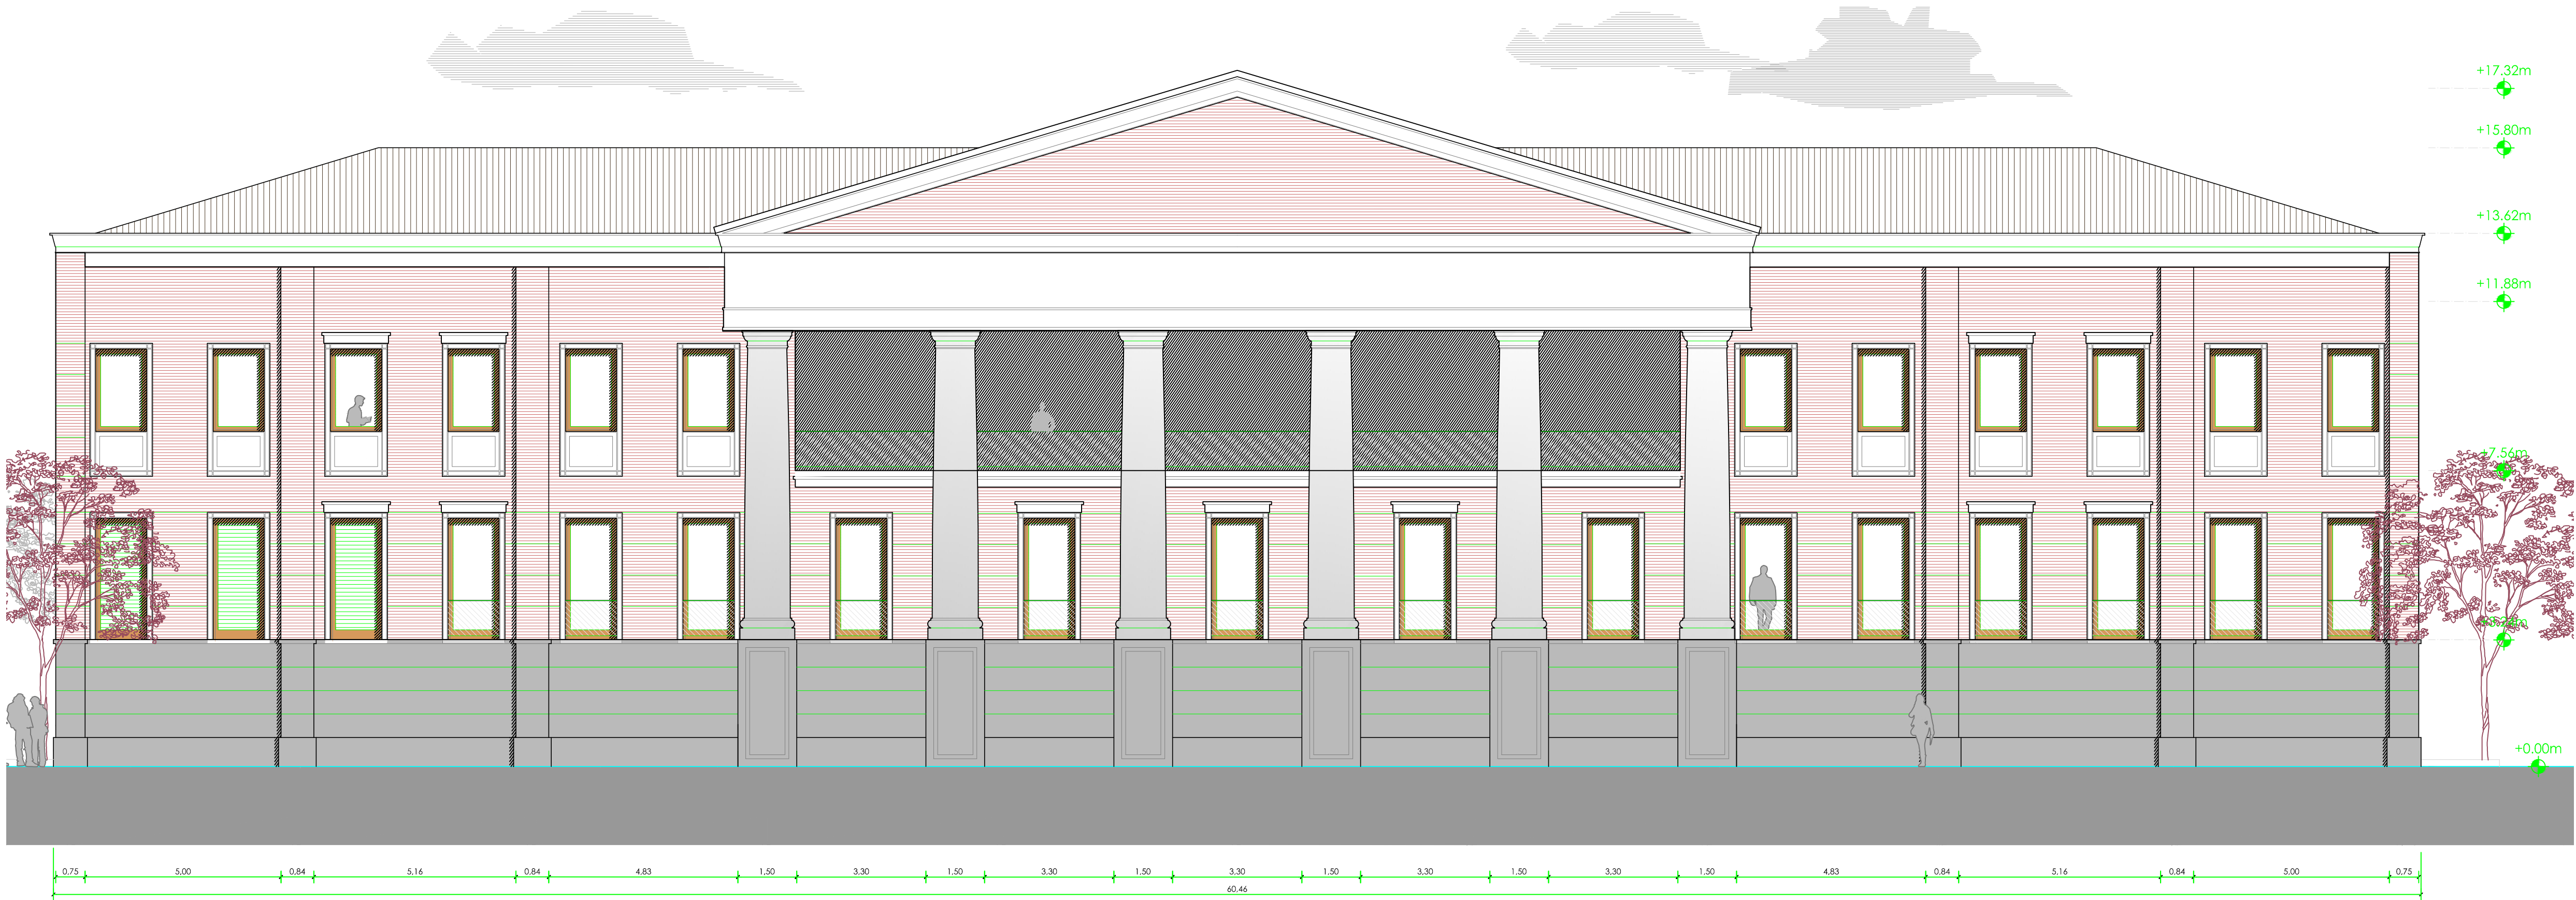


BIBLIOTECA - ALZADO ESTE

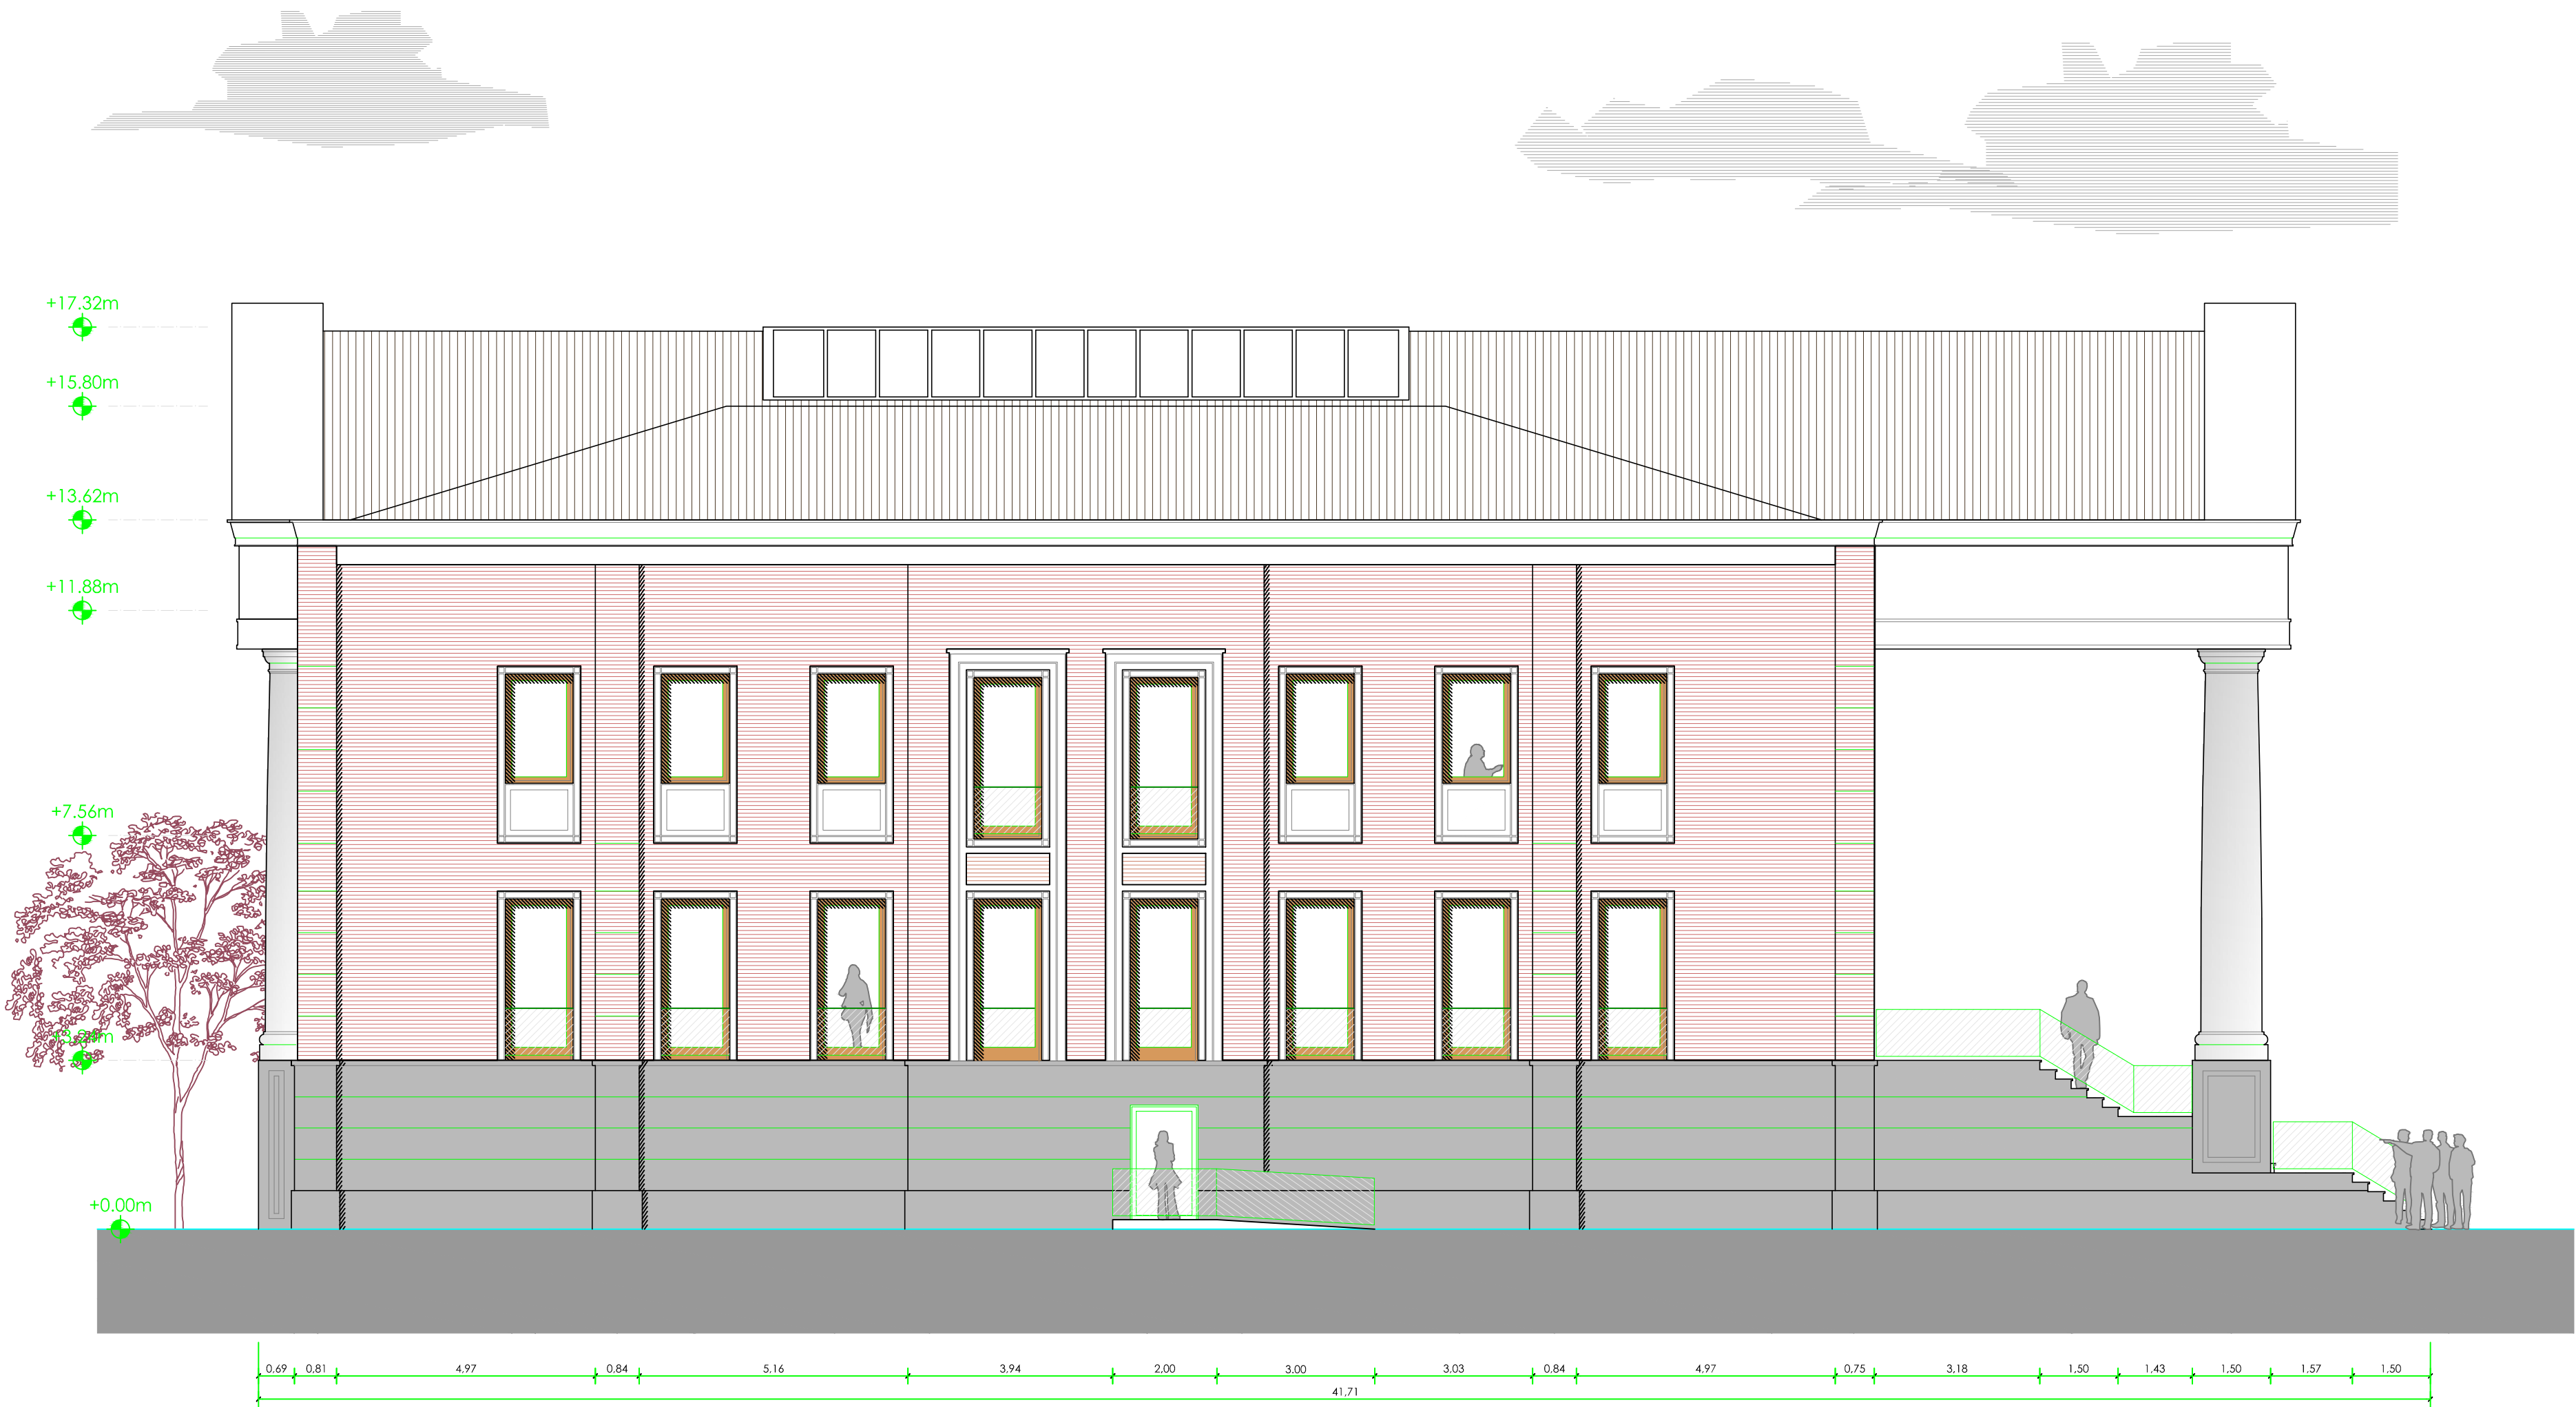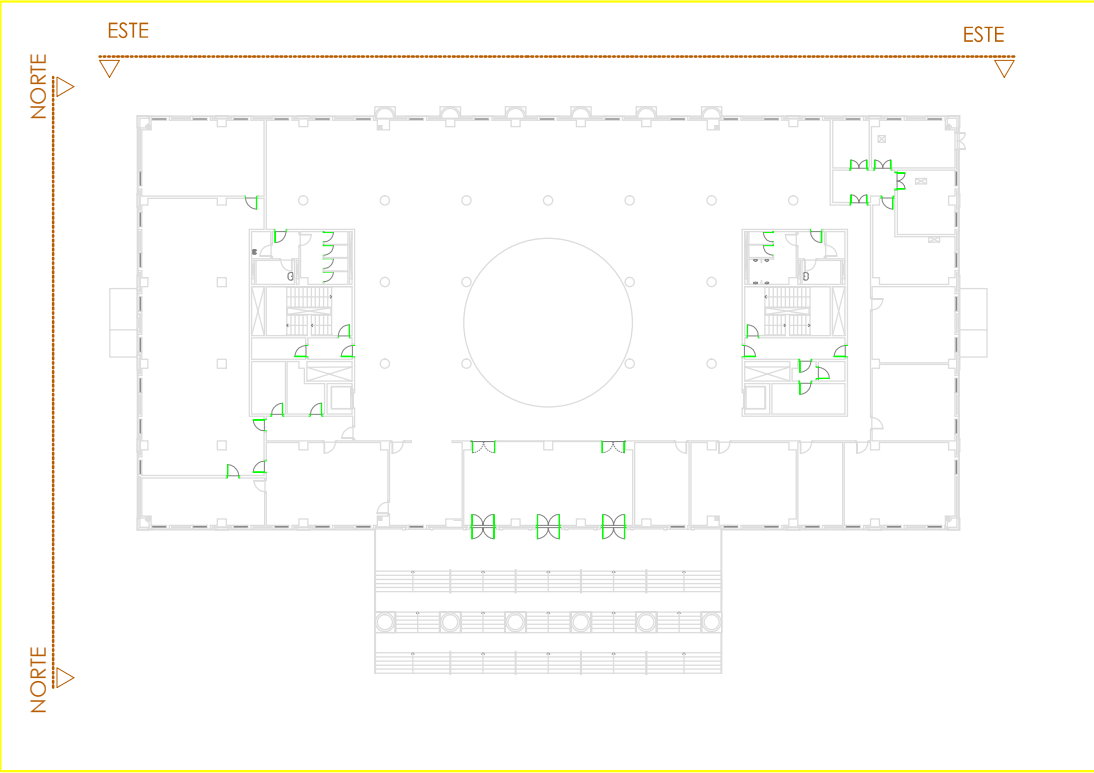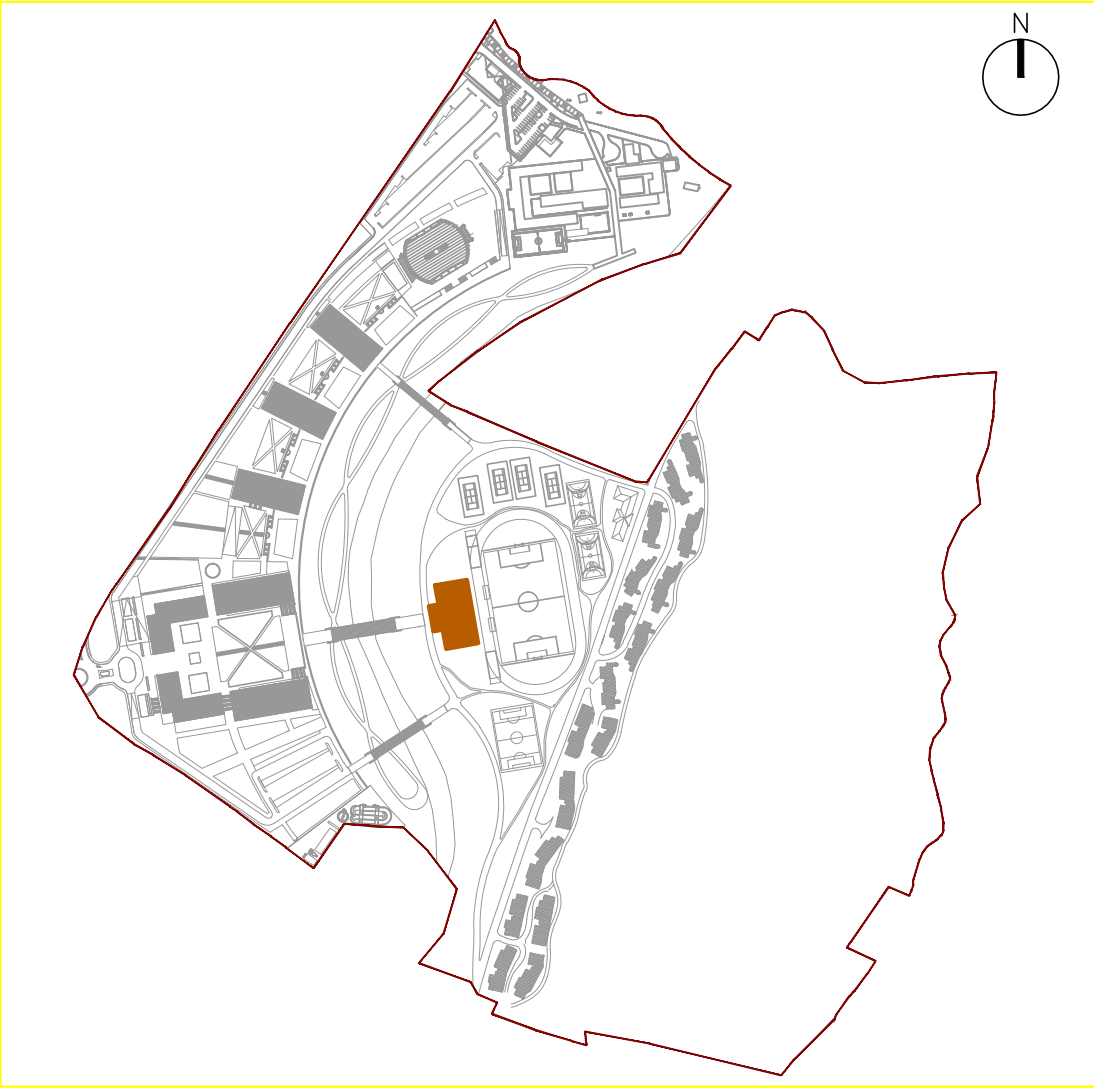




BIBLIOTECA - ALZADO NORTE

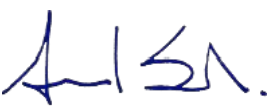0 1 2 3 4 5 6 7 8 9 10 +10 METROS ESCALA 1:100										
Nº.		CONCEPTO						FECHA		VERIFIC.
		REVISIONES								
 AUTOR: CONSORCIO SDEF-TYPSA		 MINISTERIO DE EDUCACIÓN DEL ECUADOR				 RE-MINEDUC-095-2013		 UNAE UNIVERSIDAD NACIONAL DE EDUCACIÓN		
DISEÑADO:		ESTUDIOS Y DISEÑOS DEFINITIVOS PARA LA CONSTRUCCIÓN DE LA UNIVERSIDAD NACIONAL DE EDUCACIÓN, UNAE, UBICADA EN EL SECTOR CHUQUIPATA - CANTÓN AZOGUES - PROVINCIA DEL CAÑAR								
REVISADO:		VDG								
VERIFICADO:		FASE 3B-PE: PROYECTO DE DETALLE DE LAS EDIFICACION								
FIRMADO ARQUITECTO:		PLANO DE:								
 ANTONIO SALVADOR # 455 48-11-1534		ALZADO ESTE Y ALZADO NORTE Biblioteca								
APROBADO MINEDUC		HOJA Nº	PLANO Nº	EDICIÓN	FECHA	ESCALA	SUSTITUYE A			
		1/1	BI-007	1	30/10/2014	1/100	---			


SELLO Y APROBACIÓN

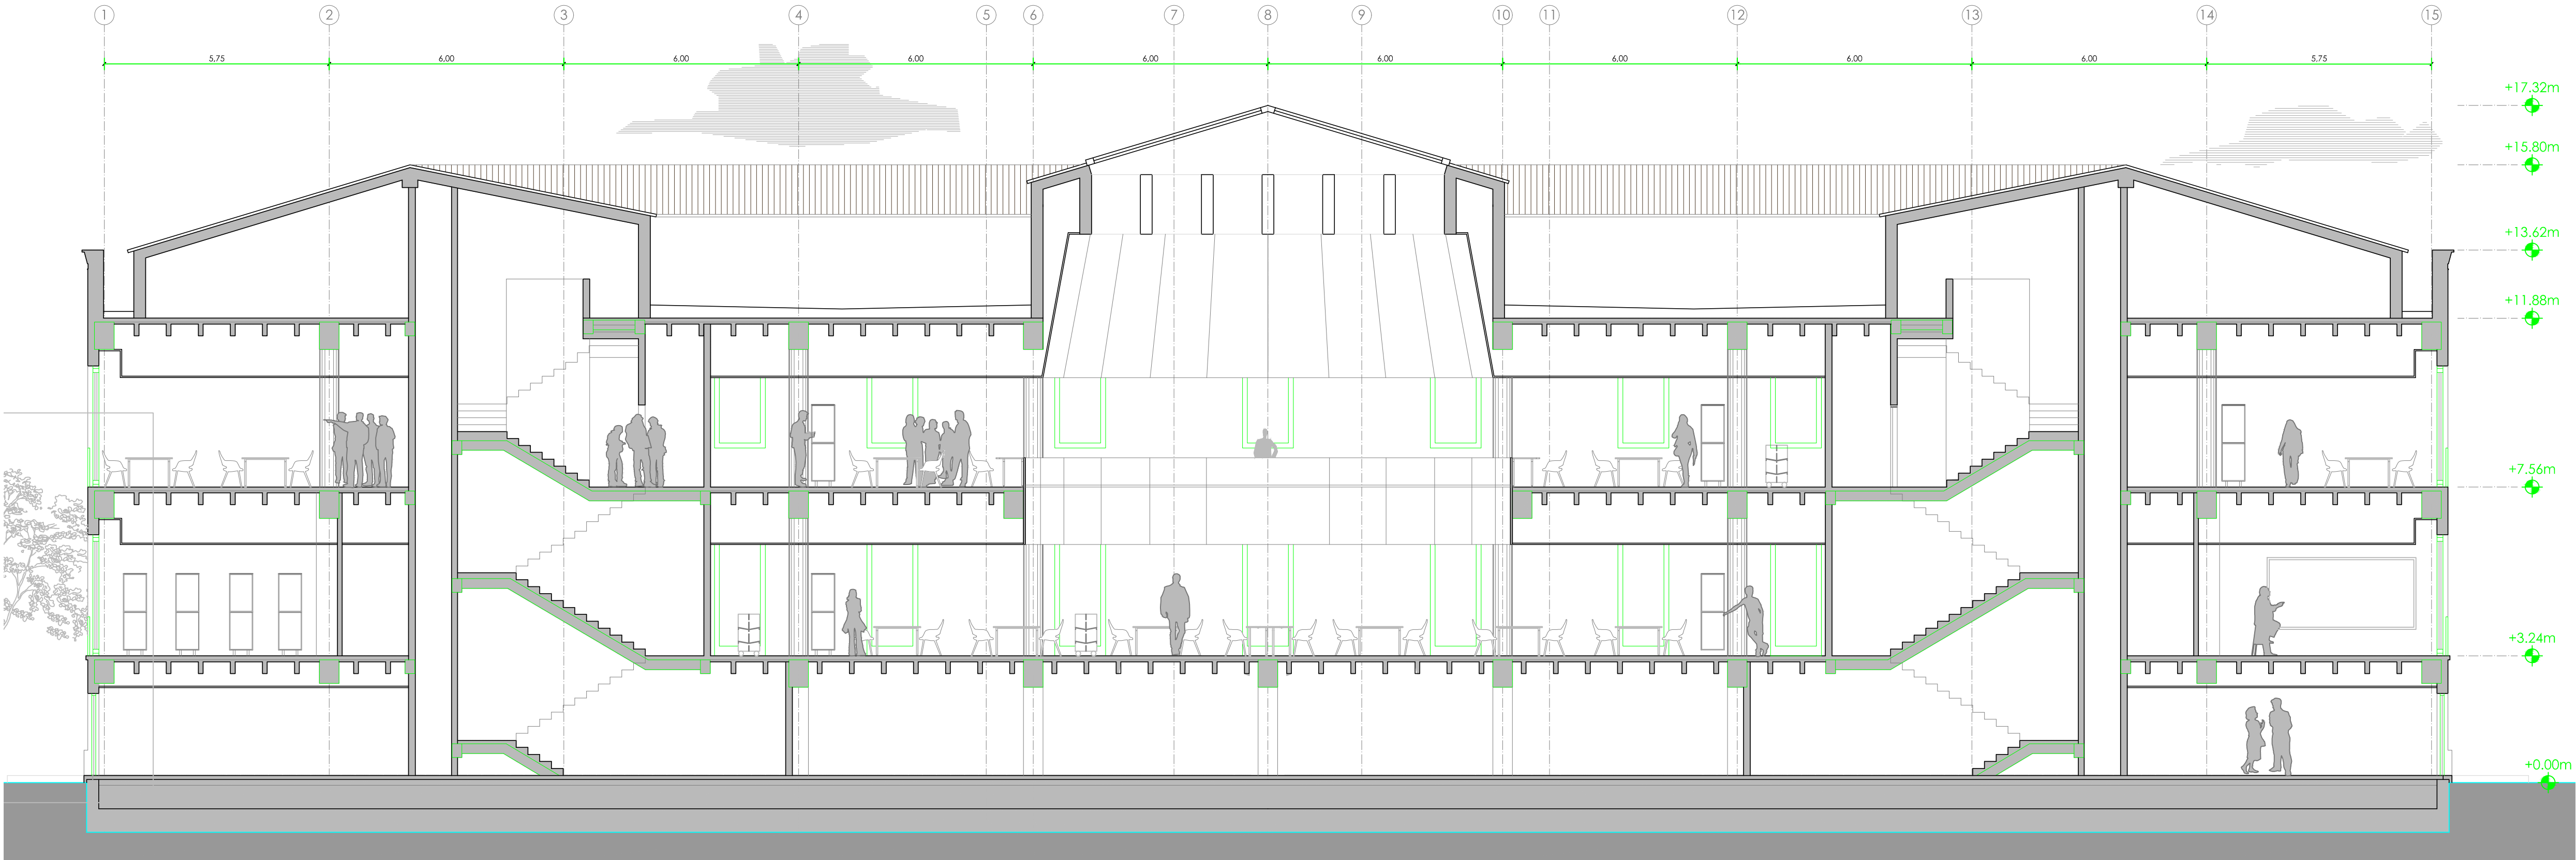

BIBLIOTECA - SECCIÓN LONGITUDINAL A-A'

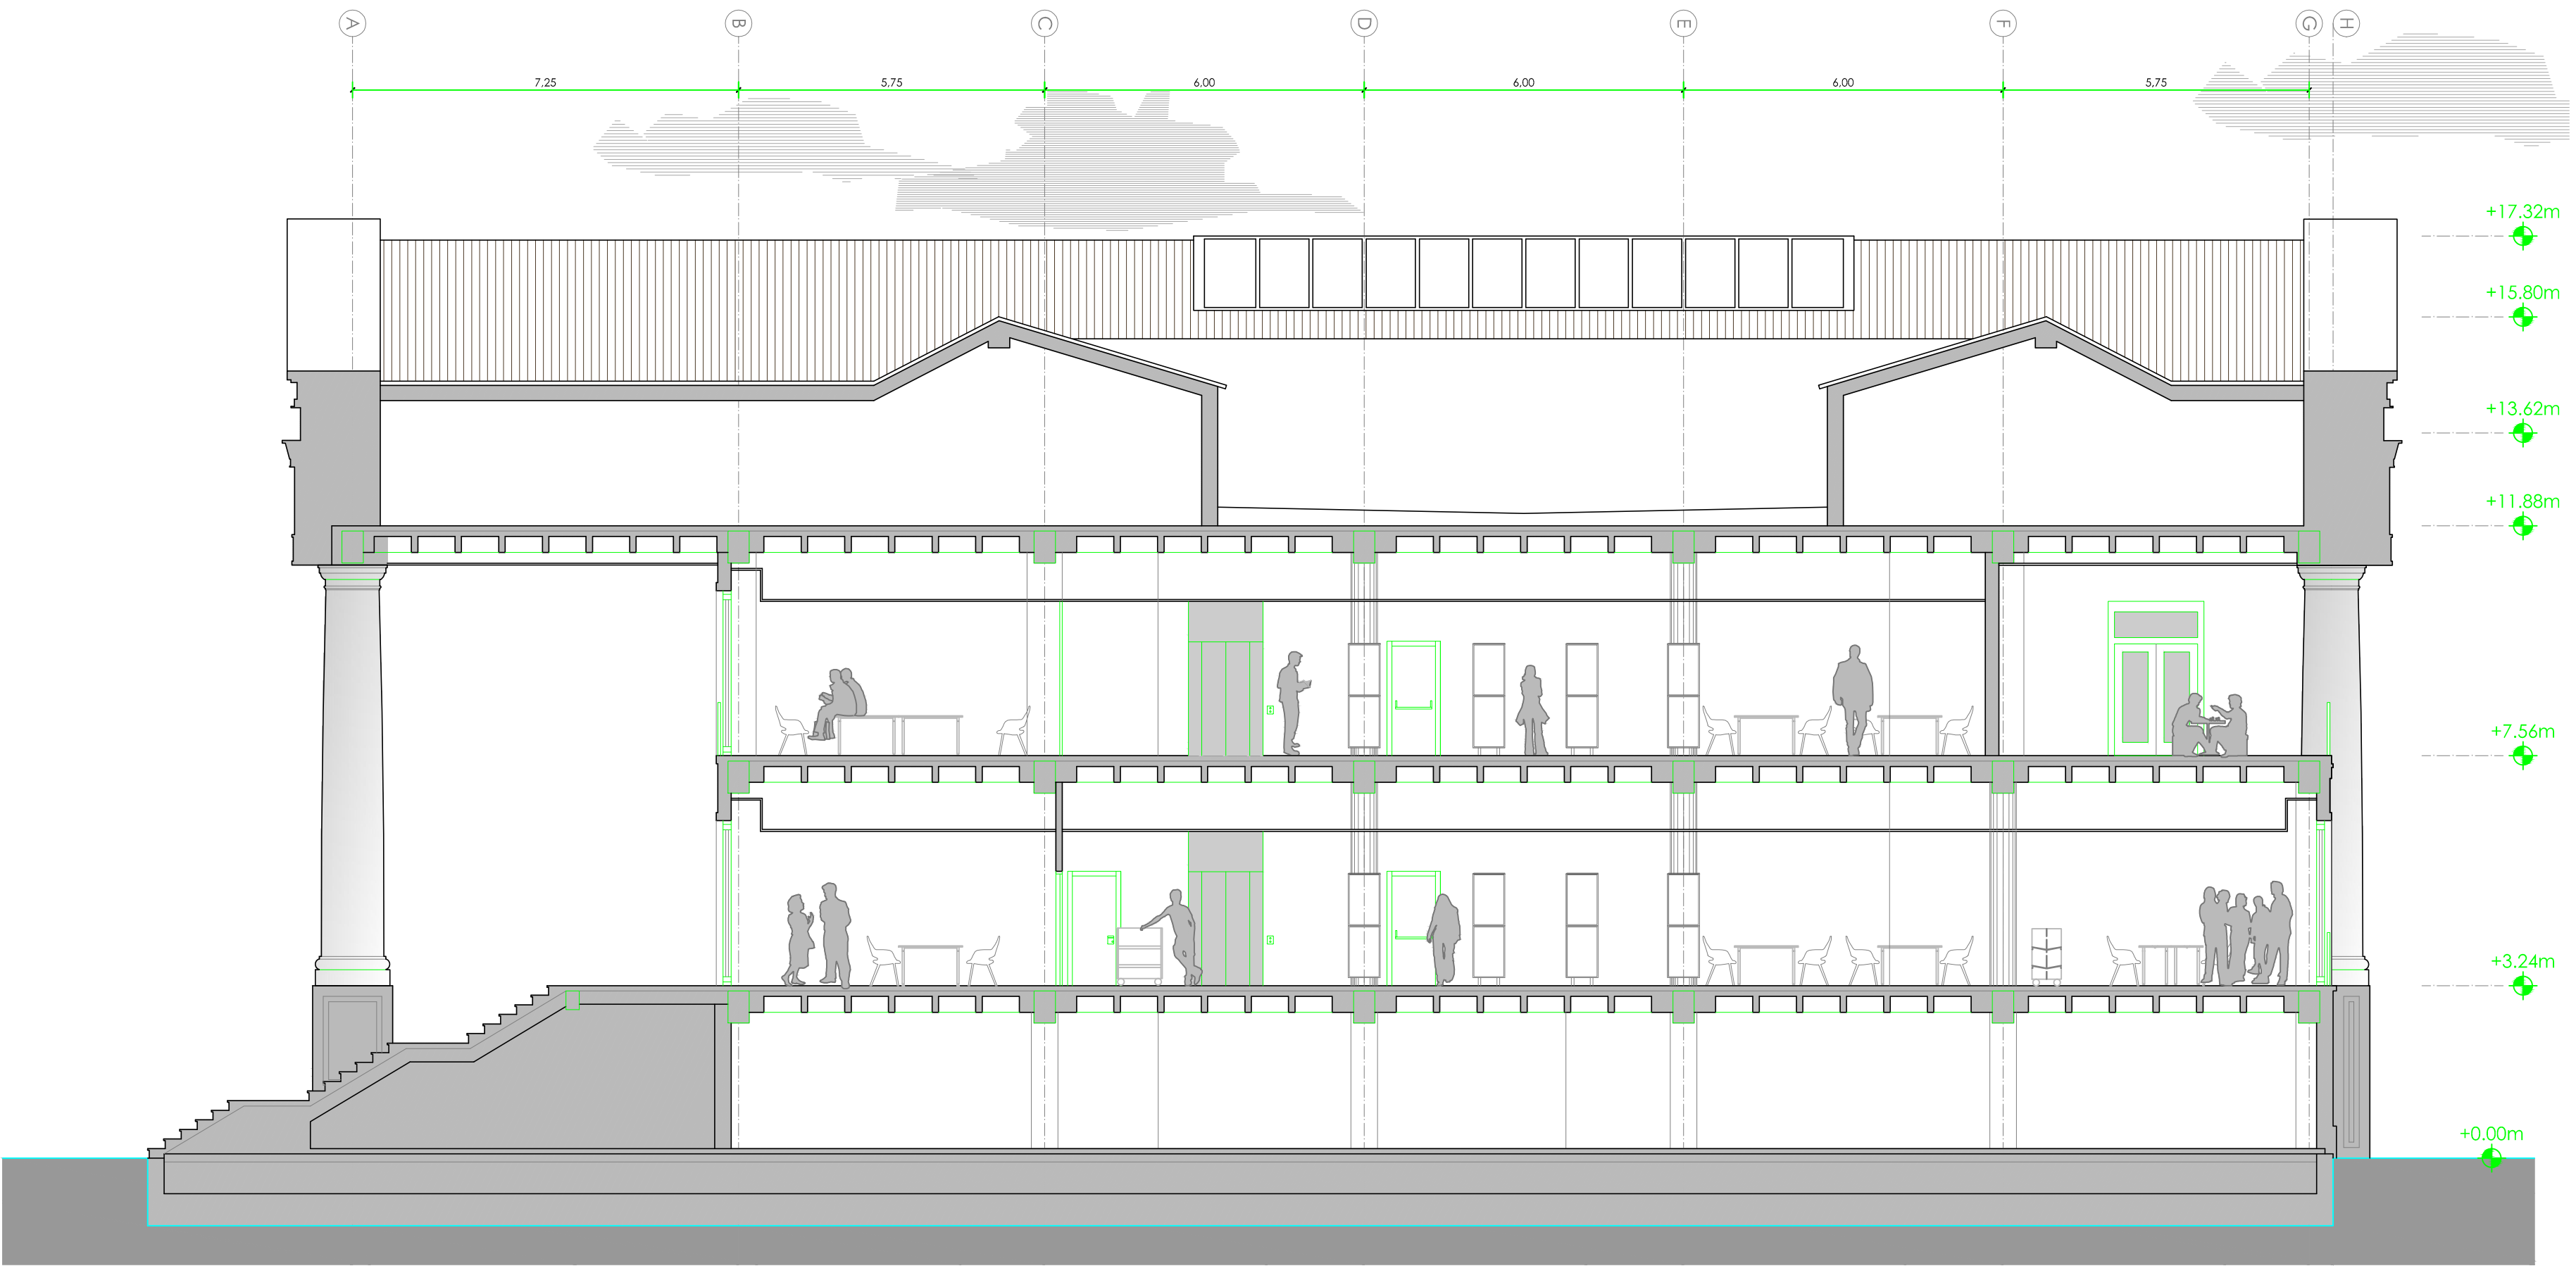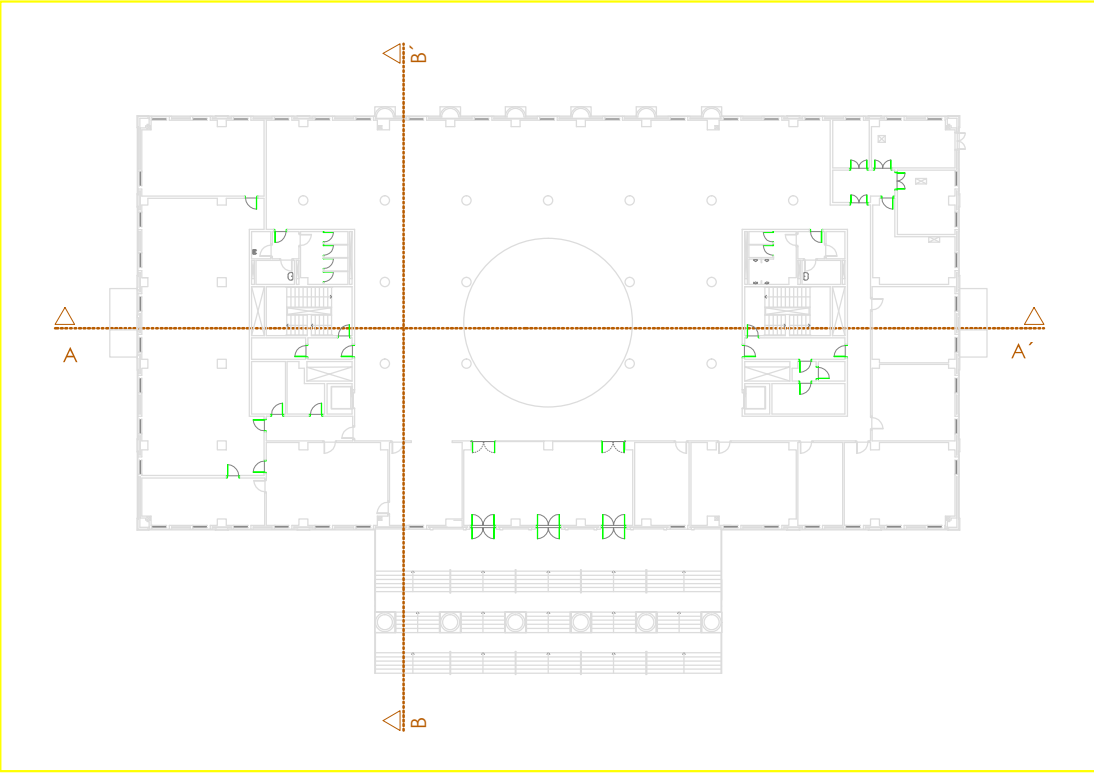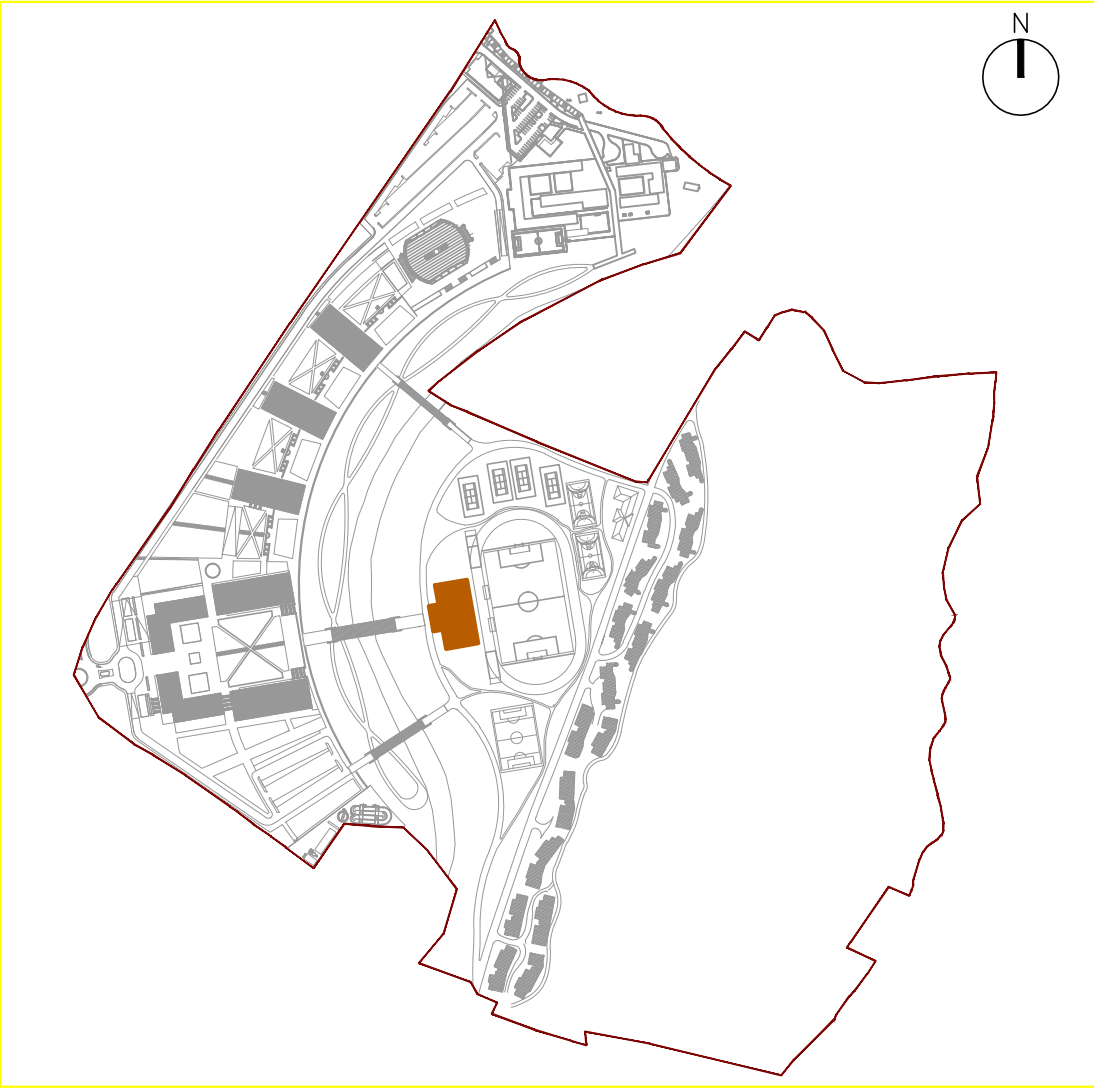

BIBLIOTECA - SECCIÓN TRANSVERSAL B-B'

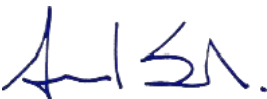0 1 2 3 4 5 6 7 8 9 10 +10 METROS ESCALA 1:100										
Nº:	CONCEPTO								FECHA	VERIFIC.
REVISIONES										
 AUTOR: CONSORCIO SDEFETYPESA		MINISTERIO DE EDUCACIÓN DEL ECUADOR			 RE-MINEDUC-OPS-2013					
DIBUJADO:		ESTUDIOS Y DISEÑOS DEFINITIVOS PARA LA CONSTRUCCIÓN DE LA UNIVERSIDAD NACIONAL DE EDUCACIÓN, UNAE, UBICADA EN EL SECTOR CHUQUIPATA - CANTÓN AZOGUES - PROVINCIA DEL CAÑAR								
REVISADO:										
VERIFICADO:		FASE 3B-PE: PROYECTO DE DETALLE DE LAS EDIFICACIONES								
FIRMADO ARQUITECTO:		PLANO DE:								
 ANTONIO SALVADOR # 455 46-11-1354		SECCIÓN LONGITUDINAL Y TRANSVERSAL Biblioteca								
APROBADO MINEDUC:		HOJA Nº	PLANO Nº	EDICIÓN	FECHA	ESCALA	SUSTITUYE A			
		1/1	BI-008	1	30/10/2014	1/100	---			
SELLO Y APROBACIÓN										