

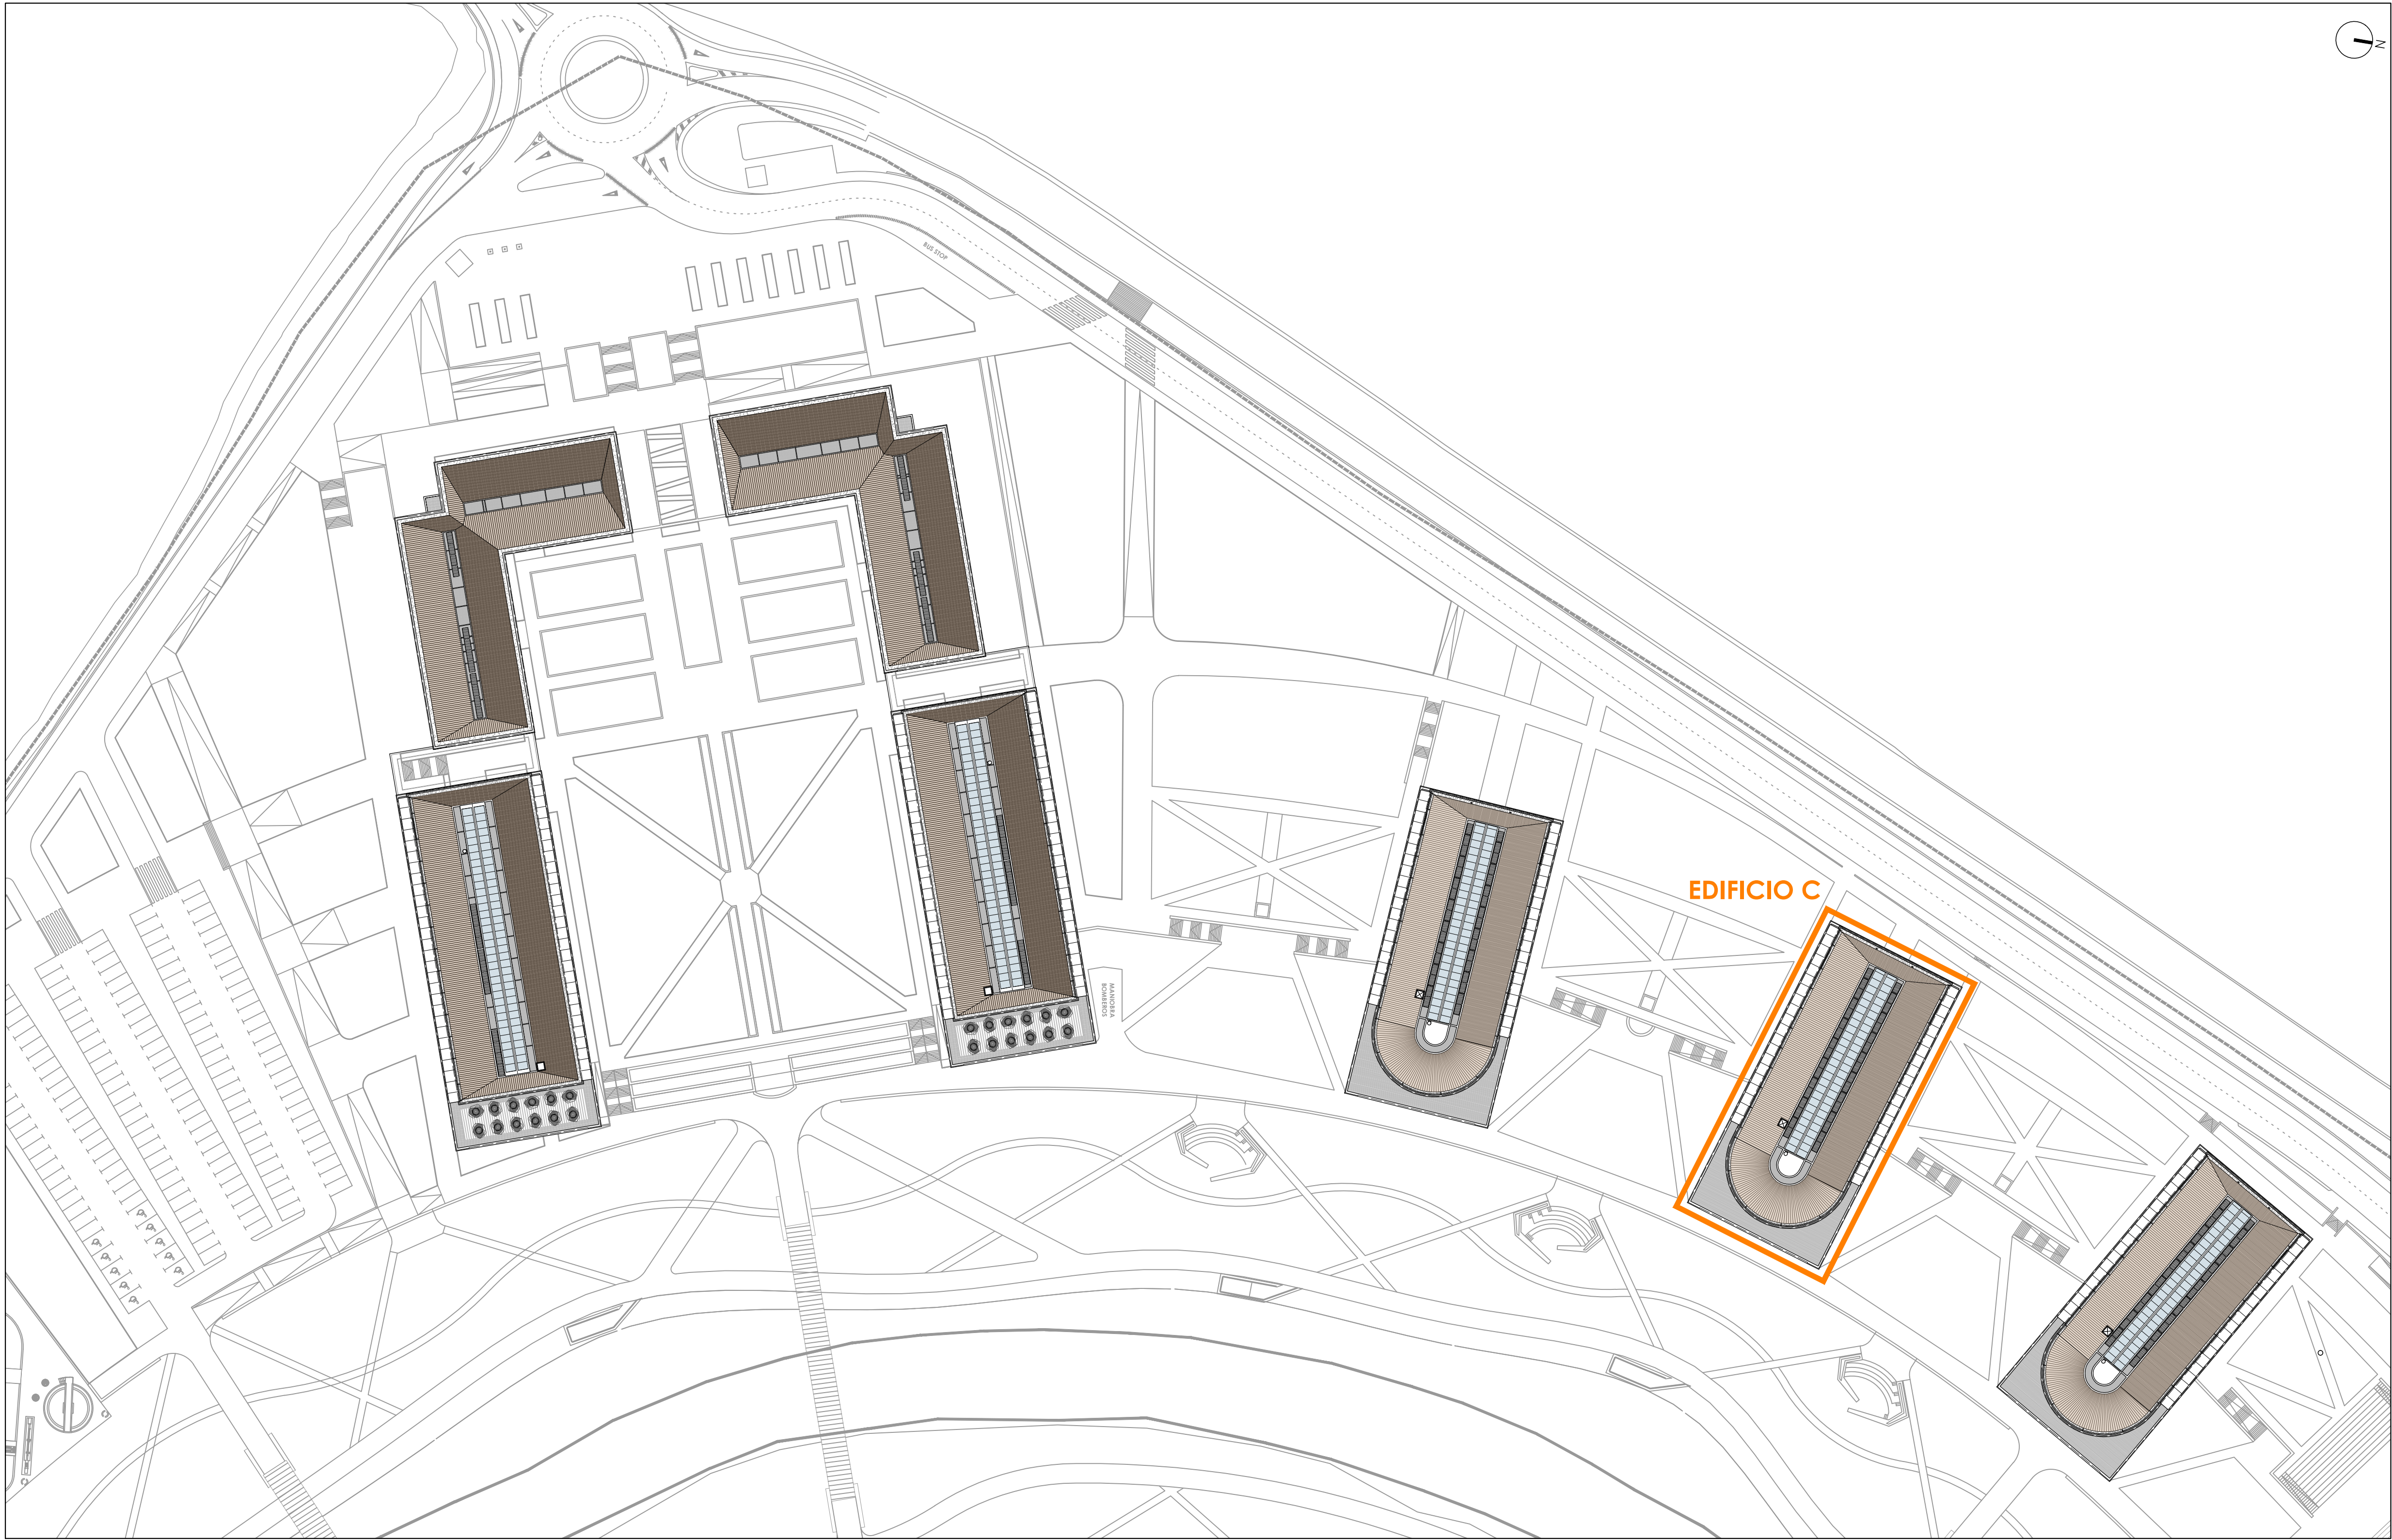


Nº.	CONCEPTO				FECHA	VERIFIC.
REVISIONES						
 AUTOR: CONSORCIO ISDEFE-TVPSA		MINISTERIO DE EDUCACIÓN DEL ECUADOR		 RE-MINEDUC-095-2013		
DIBUJADO:		ESTUDIOS Y DISEÑOS DEFINITIVOS PARA LA CONSTRUCCIÓN DE LA UNIVERSIDAD NACIONAL DE EDUCACIÓN, UNAE, UBICADA EN EL SECTOR CHUQUIPATA - CANTÓN AZOGUES - PROVINCIA DEL CAÑAR				
REVISADO:						
VERIFICADO:		FASE 3B-PE: PROYECTO DE DETALLE DE LAS EDIFICACIONES				
FIRMADO ARQUITECTO:		PLANO DE :				
 ANTONIO SALVADOR # 455 48-11-1534		EMPLAZAMIENTO Edificio C				
APROBADO MINEDUC	HOJA Nº	PLANO Nº	EDICIÓN	FECHA	ESCALA	SUSTITUYE A
	1/1	C-000	1	30/10/2014	1/750	---
SELLO Y APROBACIÓN						

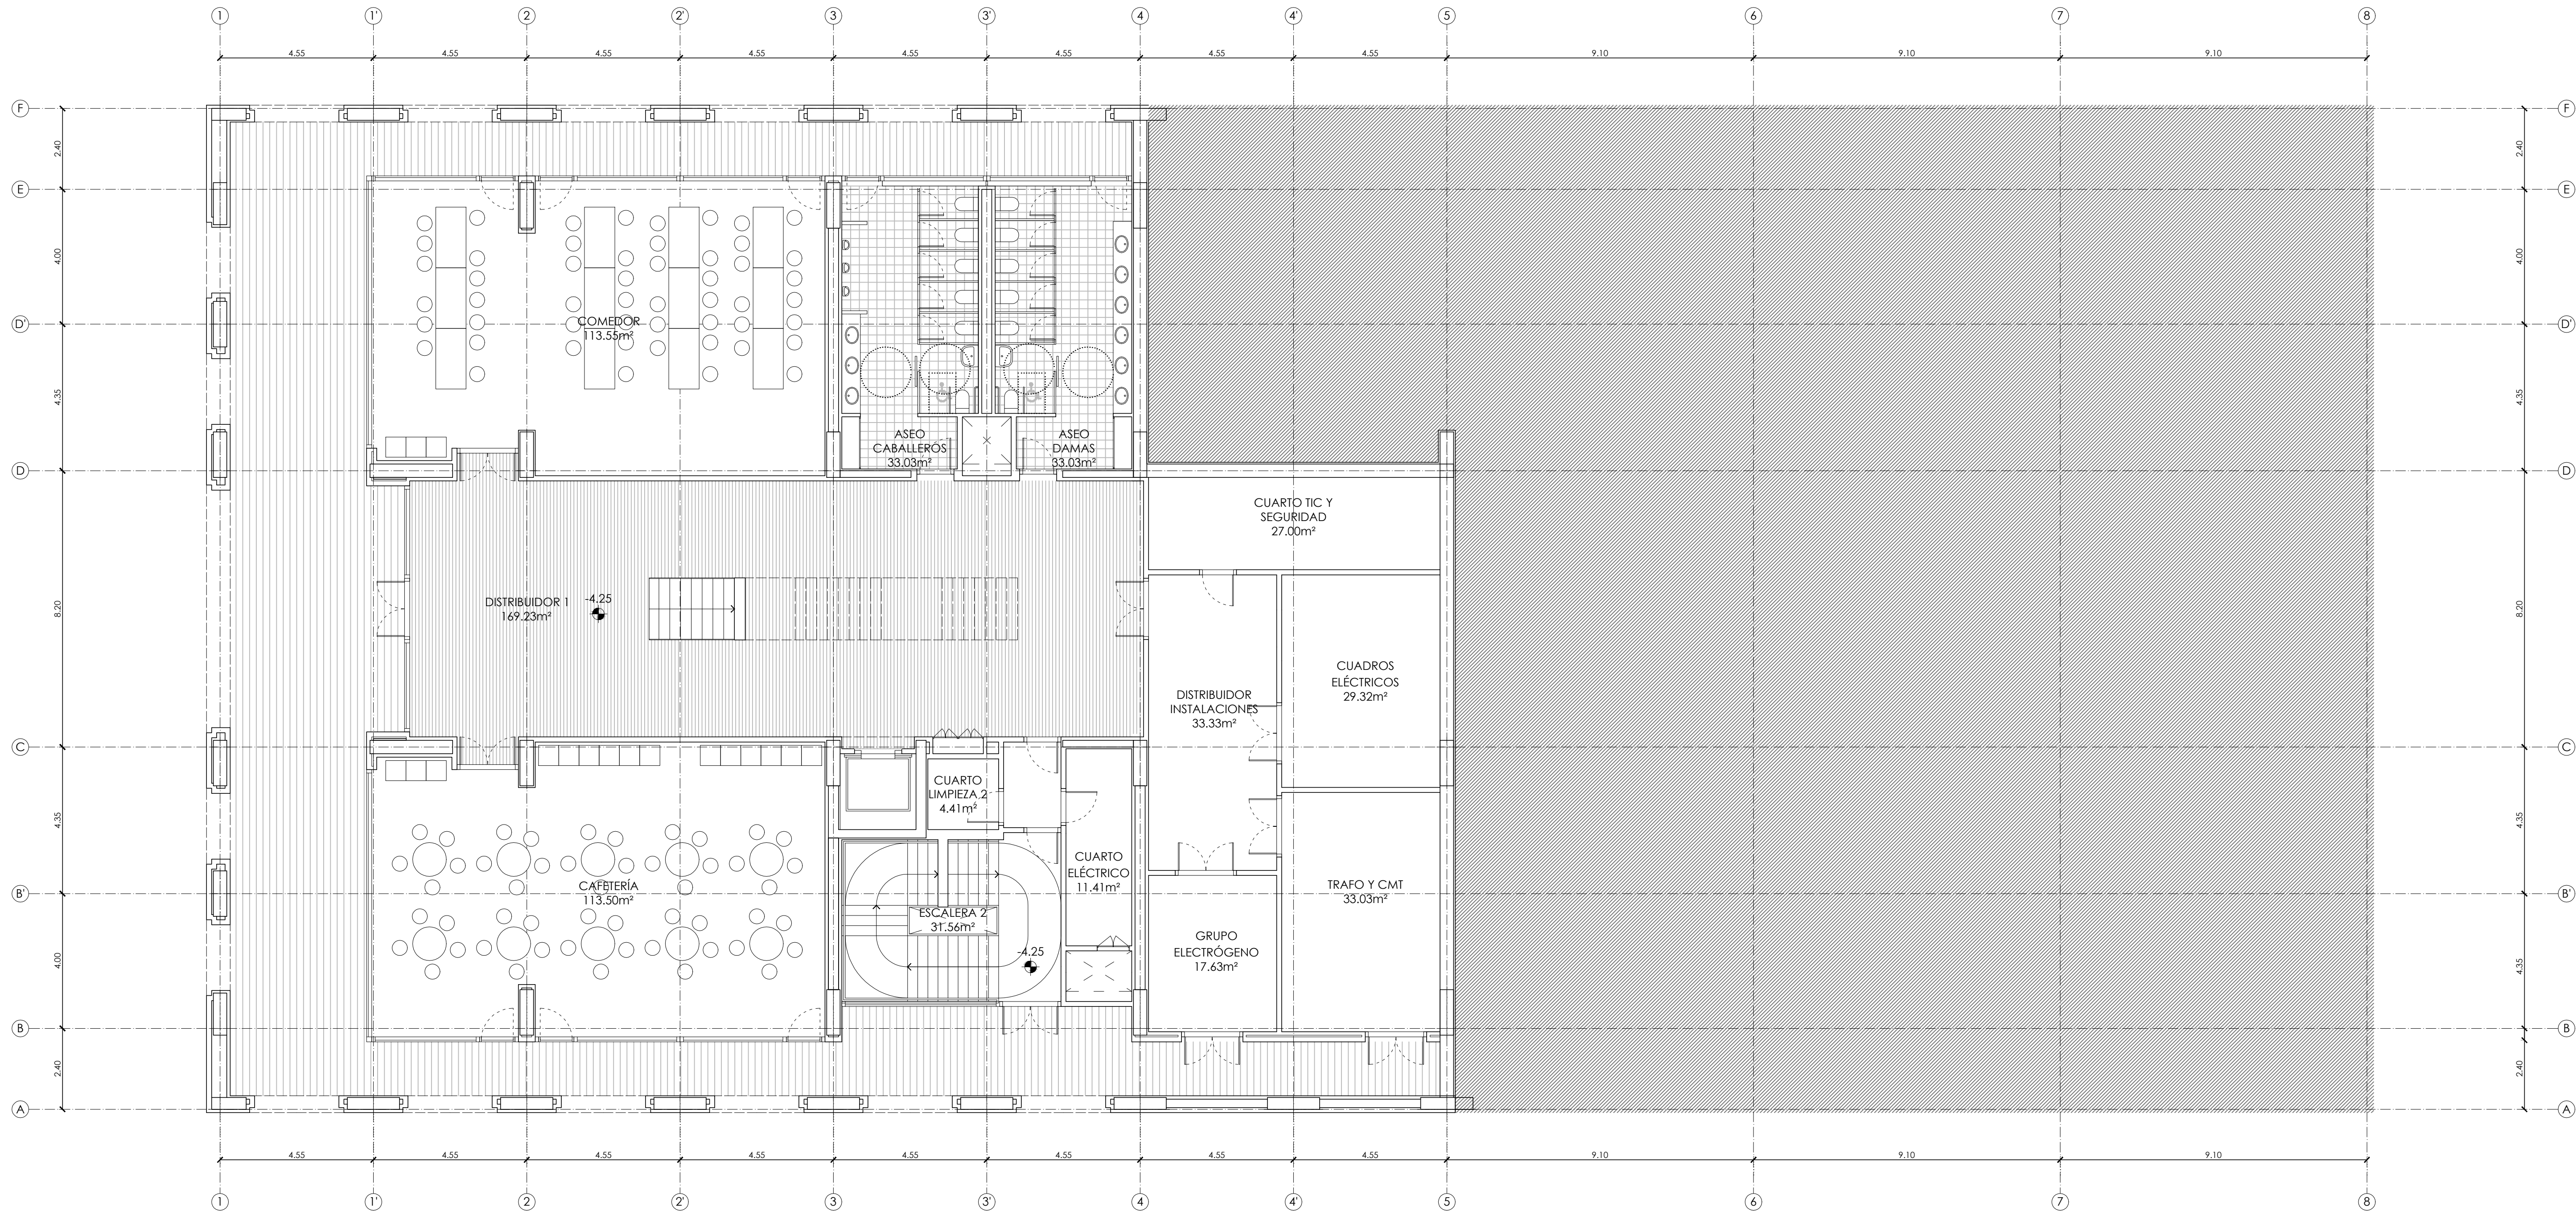


EDIFICIO AULARIO C	
PLANTA SEMISÓTANO	
SUPERFICIES ÚTILES	(m²)
CAFETERÍA	113.50
COMEDOR	113.50
ASEO DAMAS	33.03
ASEO CABALLEROS	33.03
GRUPO ELECTRÓGENO	17.63
CUADROS ELÉCTRICOS	17.63
TRAFO Y CMT	33.03
BOMBEO CASCADA	11.16
CUARTO TIC Y SEGURIDAD	27.49
DISTRIBUIDOR INSTALACIONES	33.33
DISTRIBUIDOR 1	169.23
TOTAL SUPERFICIE ÚTIL PLANTA SEMISÓTANO	602.49
TOTAL SUPERFICIE CONSTRUIDA PLANTA SEMISÓTANO	724.99

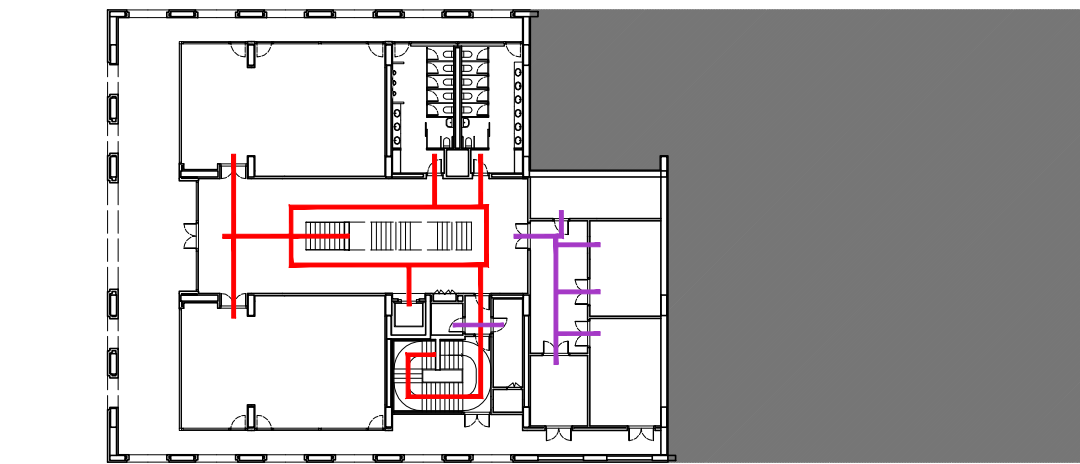


ESQUEMAS DE CIRCULACIÓN

- Circulación general
- Circulación personal de mantenimiento del campus

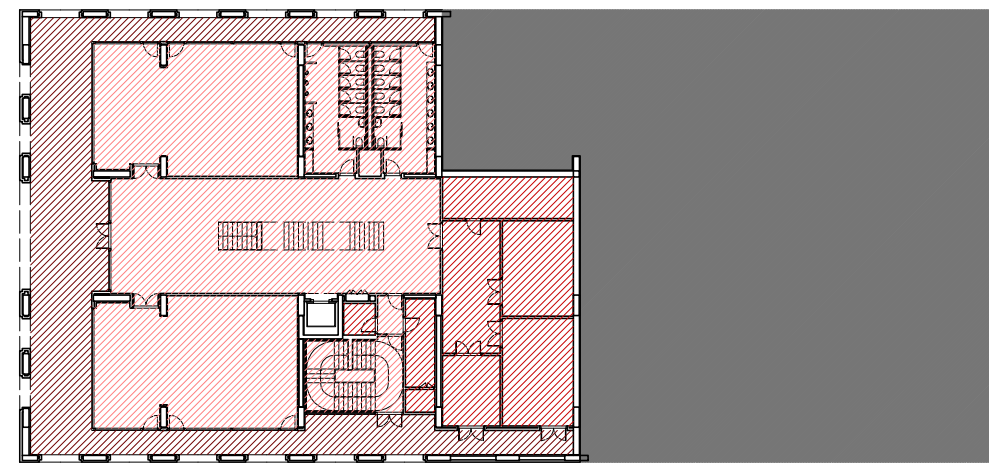



ESQUEMAS DE USO PÚBLICO/PRIVADO

- Espacios públicos
- Espacios de uso restringido
- Espacios exteriores

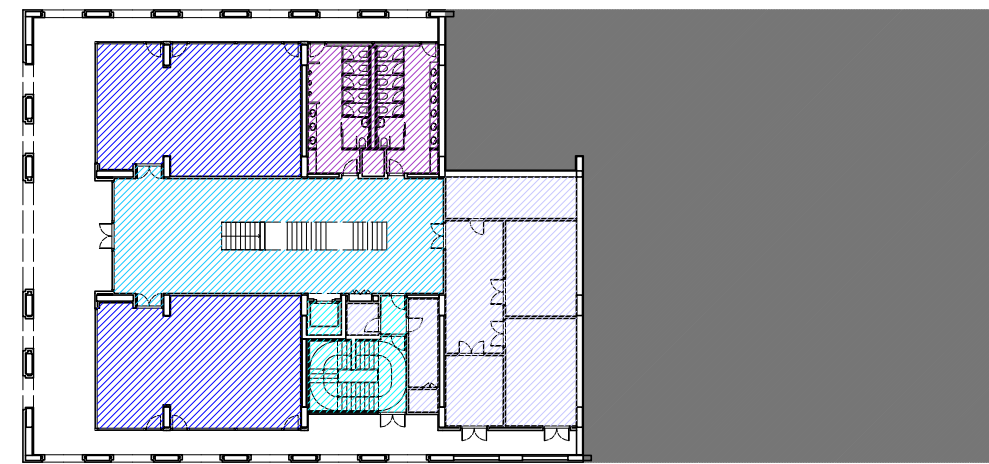

ESQUEMAS FUNCIONALES



- Librería / Papelería
- Comunicación horizontal
- Comunicación vertical
- instalaciones del edificio
- Cuartos húmedos

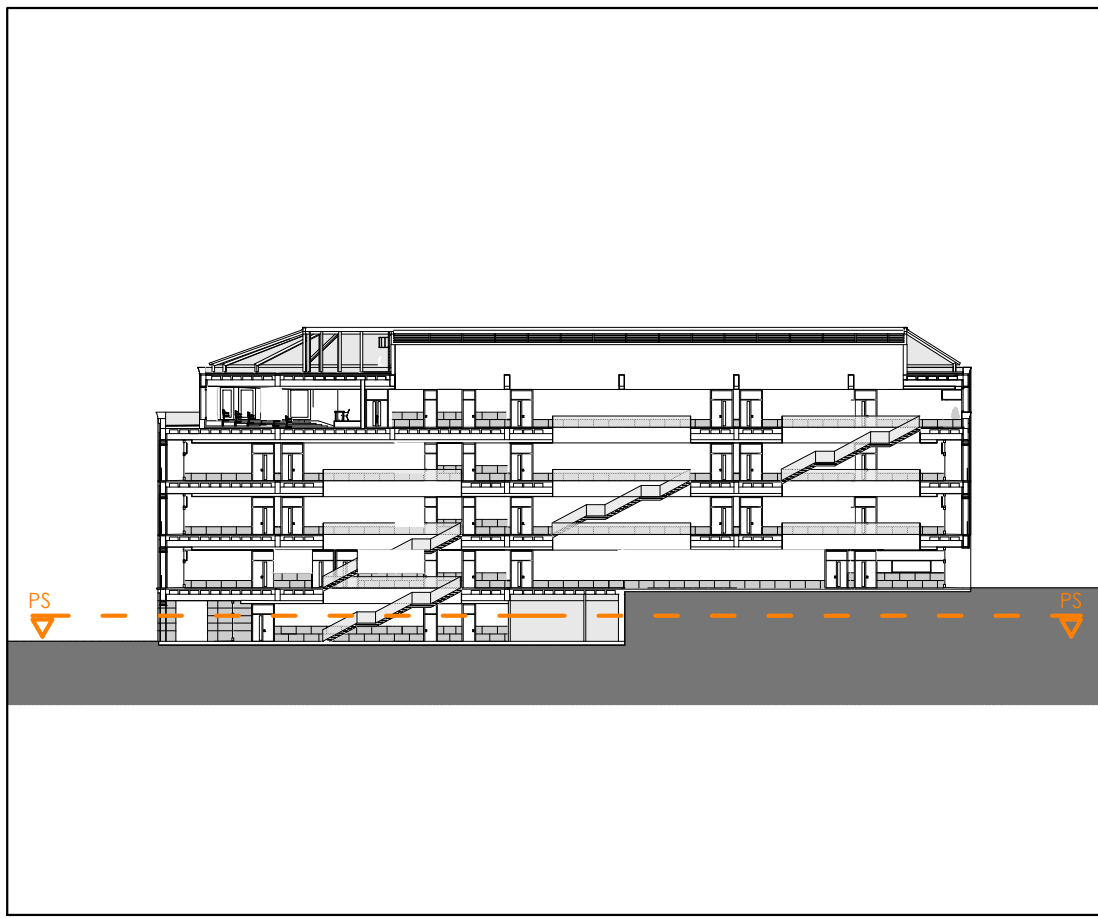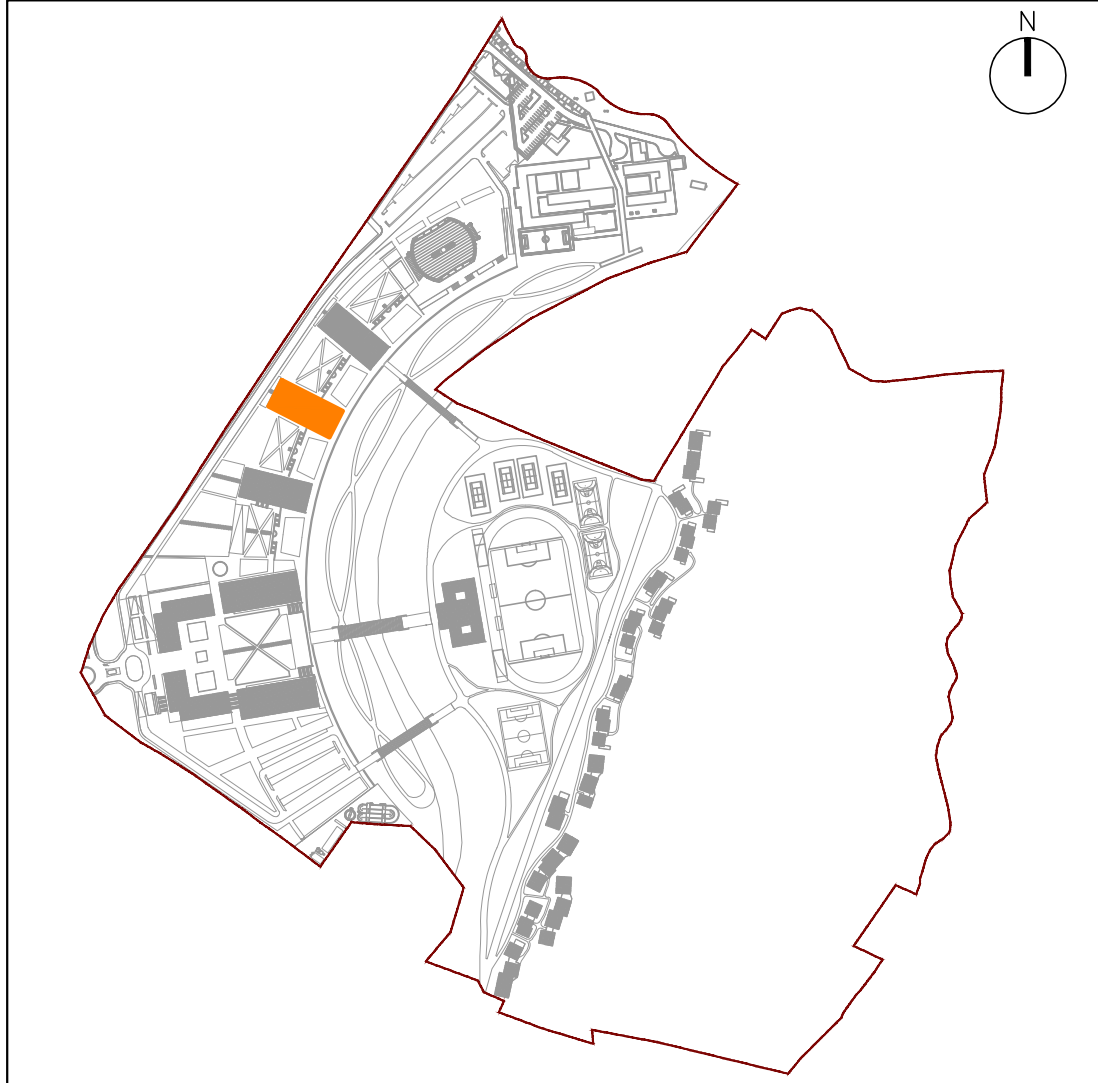

0 1 2 3 4 5 6 7 8 9 10 x10 METROS
ESCALA 1:100

Nº.	CONCEPTO	FECHA	VERIFIC.
REVISIONES			
AUTOR: CONSORCIO EDSRE-TYPSA		RE-MINEDUC-095-2013	
DEJADO:	MEA + ADP	ESTUDIOS Y DISEÑOS DEFINITIVOS PARA LA CONSTRUCCIÓN DE LA UNIVERSIDAD NACIONAL DE EDUCACIÓN, UNAE, UBICADA EN EL SECTOR CHUQUIPATA - CANTÓN AZOGUES - PROVINCIA DEL CAÑAR	
REVISADO:	DRS	FASE 38-PE: PROYECTO DE DETALLE DE LAS EDIFICACIONES	
VERIFICADO:	GMG + MBS	PLANO DE:	
PRIVADO ARQUITECTO:	ANTONIO SALVADOR E 465 48-01-1354	USOS Y SUPERFICIES PLANTA SEMISÓTANO Edificio C	
APROBADO MINEDUC:	FOLIA Nº	PLANO Nº	EDICIÓN/FECHA
	1/1	C-001	1 30/10/2014
			ESCALA
			1/100
			SUSTITUIR A

SELLO Y APROBACIÓN			

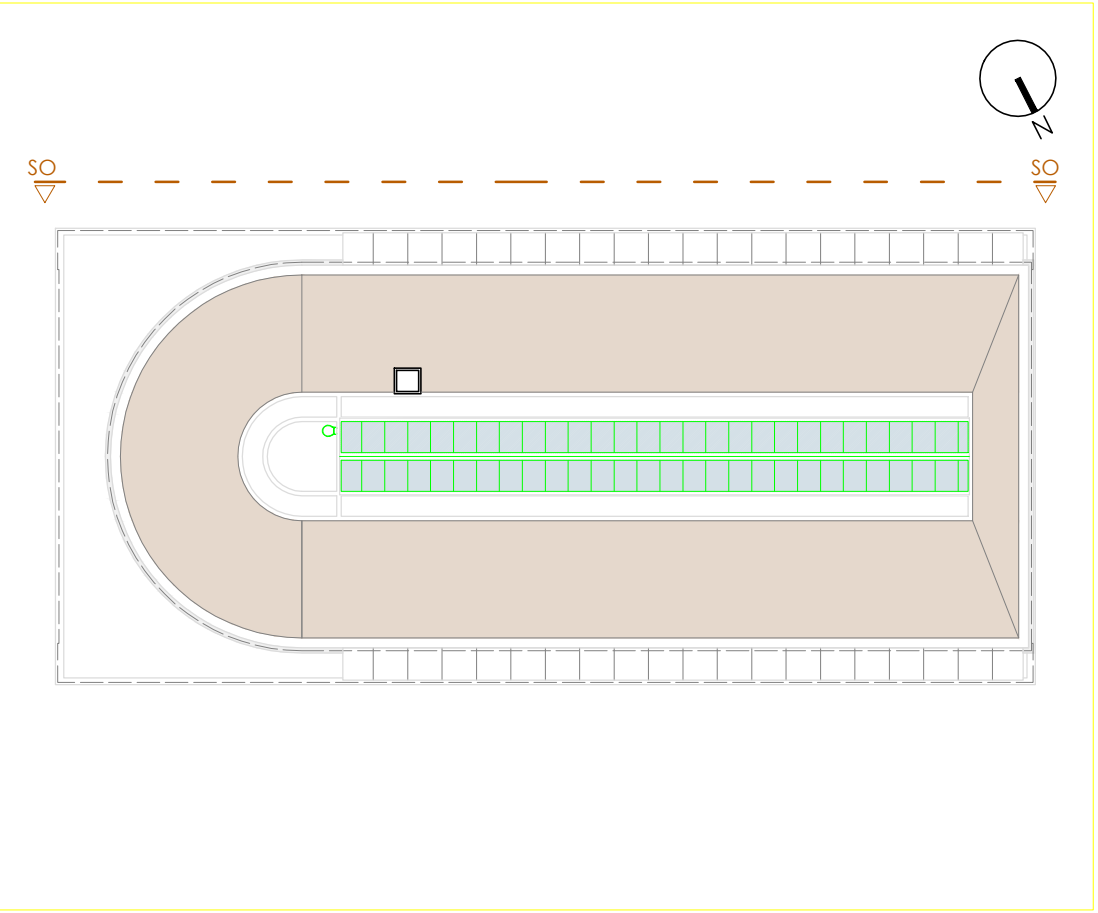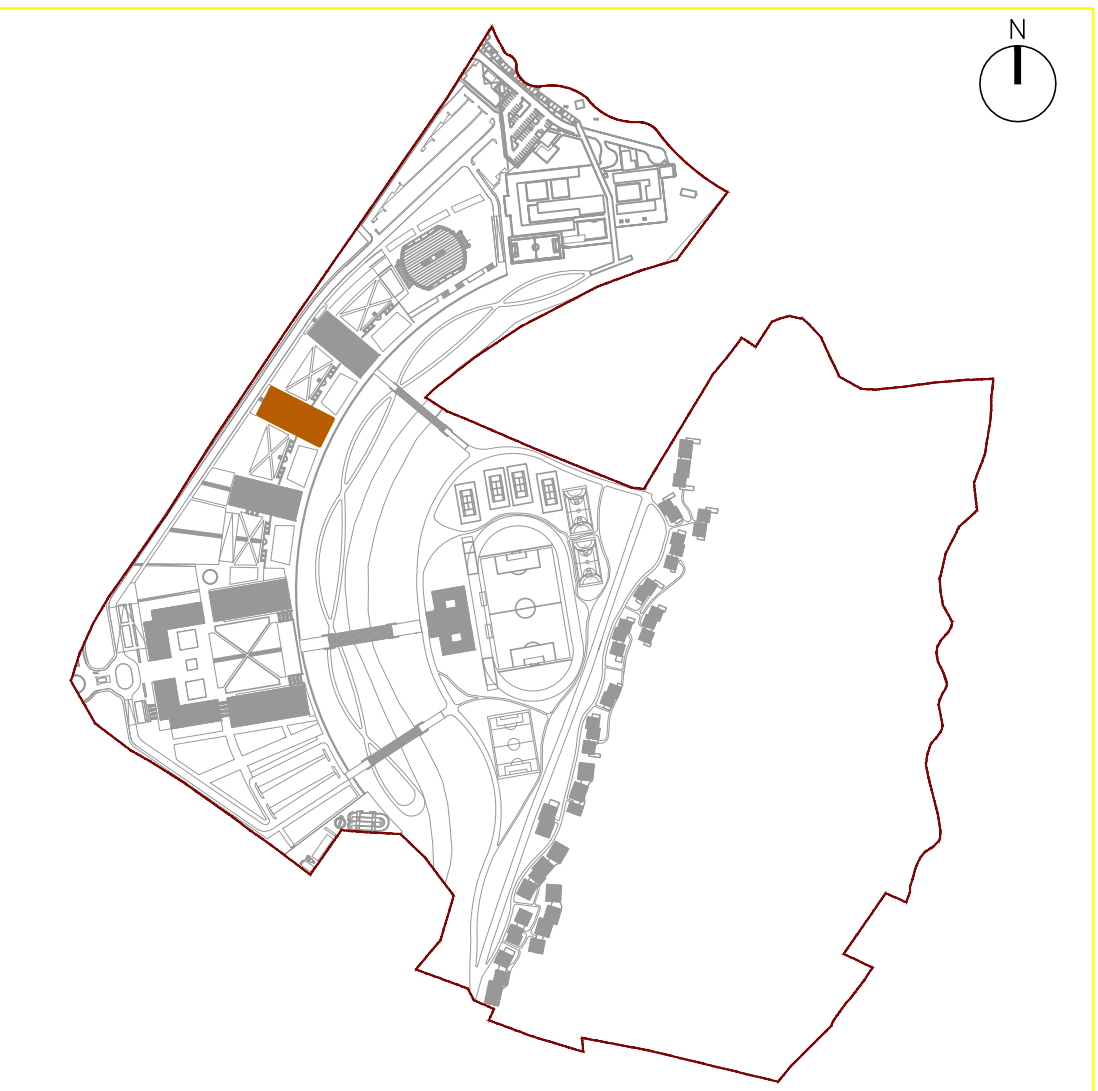


0 1 2 3 4 5 6 7 8 9 10 110 METROS
ESCALA 1:100

1	REVISIÓN 1: RESPUESTA MEMORANDO SECOP-STZ6-2014-1104-M	23/01/15
Nº:	CONCEPTO	FECHA
	REVISIONES	VERIFIC.




 Isdefe	 TYPESA	 Ministerio de Educación del Ecuador	 unae
AUTORIZADO POR	CONCORDADO POR	REVISADO POR	REVISADO POR

DELEGADO	ESTUDIOS Y DISEÑOS DEFINITIVOS PARA LA CONSTRUCCIÓN DE LA UNIVERSIDAD NACIONAL DE EDUCACIÓN, UNAE, UBICADA EN EL SECTOR CHUQUIPATA - CANTÓN AZOGUES - PROVINCIA DEL CAÑAR
REVISADO	DES
VERIFICADO	GMG + MBS

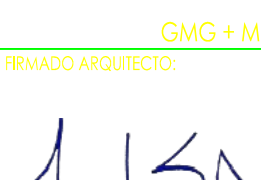REVISADO ARQUITECTO	PLANO DE:
 ANTONIO SALVADOR E 465 46111354	ALZADOS (II) ALZADO SUROESTE Edificio C

APROBADO MINEUC	PLANO Nº	PLANO Nº	EDICIÓN/FECHA	ESCALA	SUSTITUCIÓN
	1/1	C-009	2	23/01/2015	1/100

SELLO Y APROBACIÓN

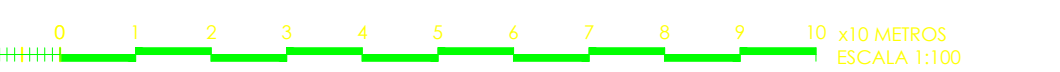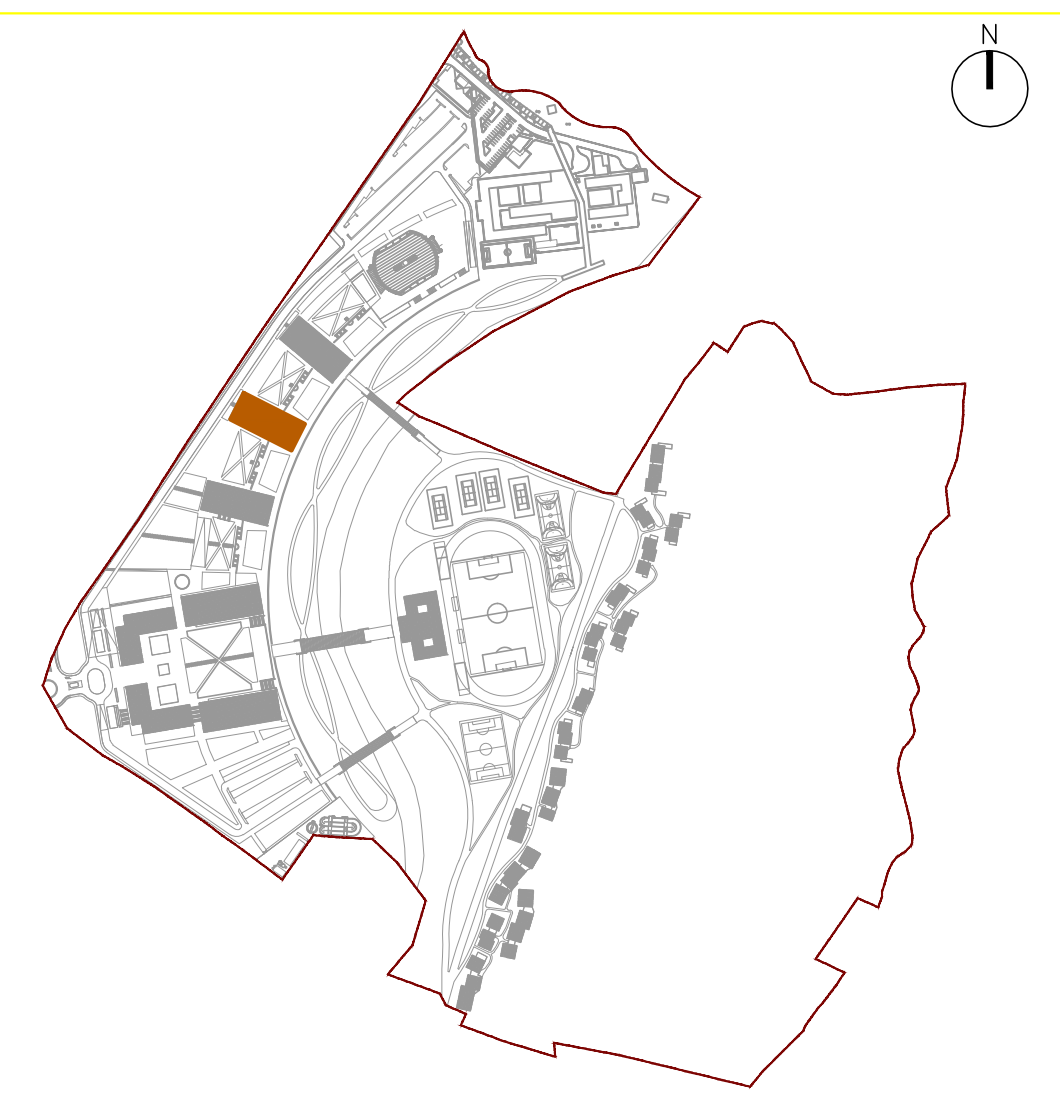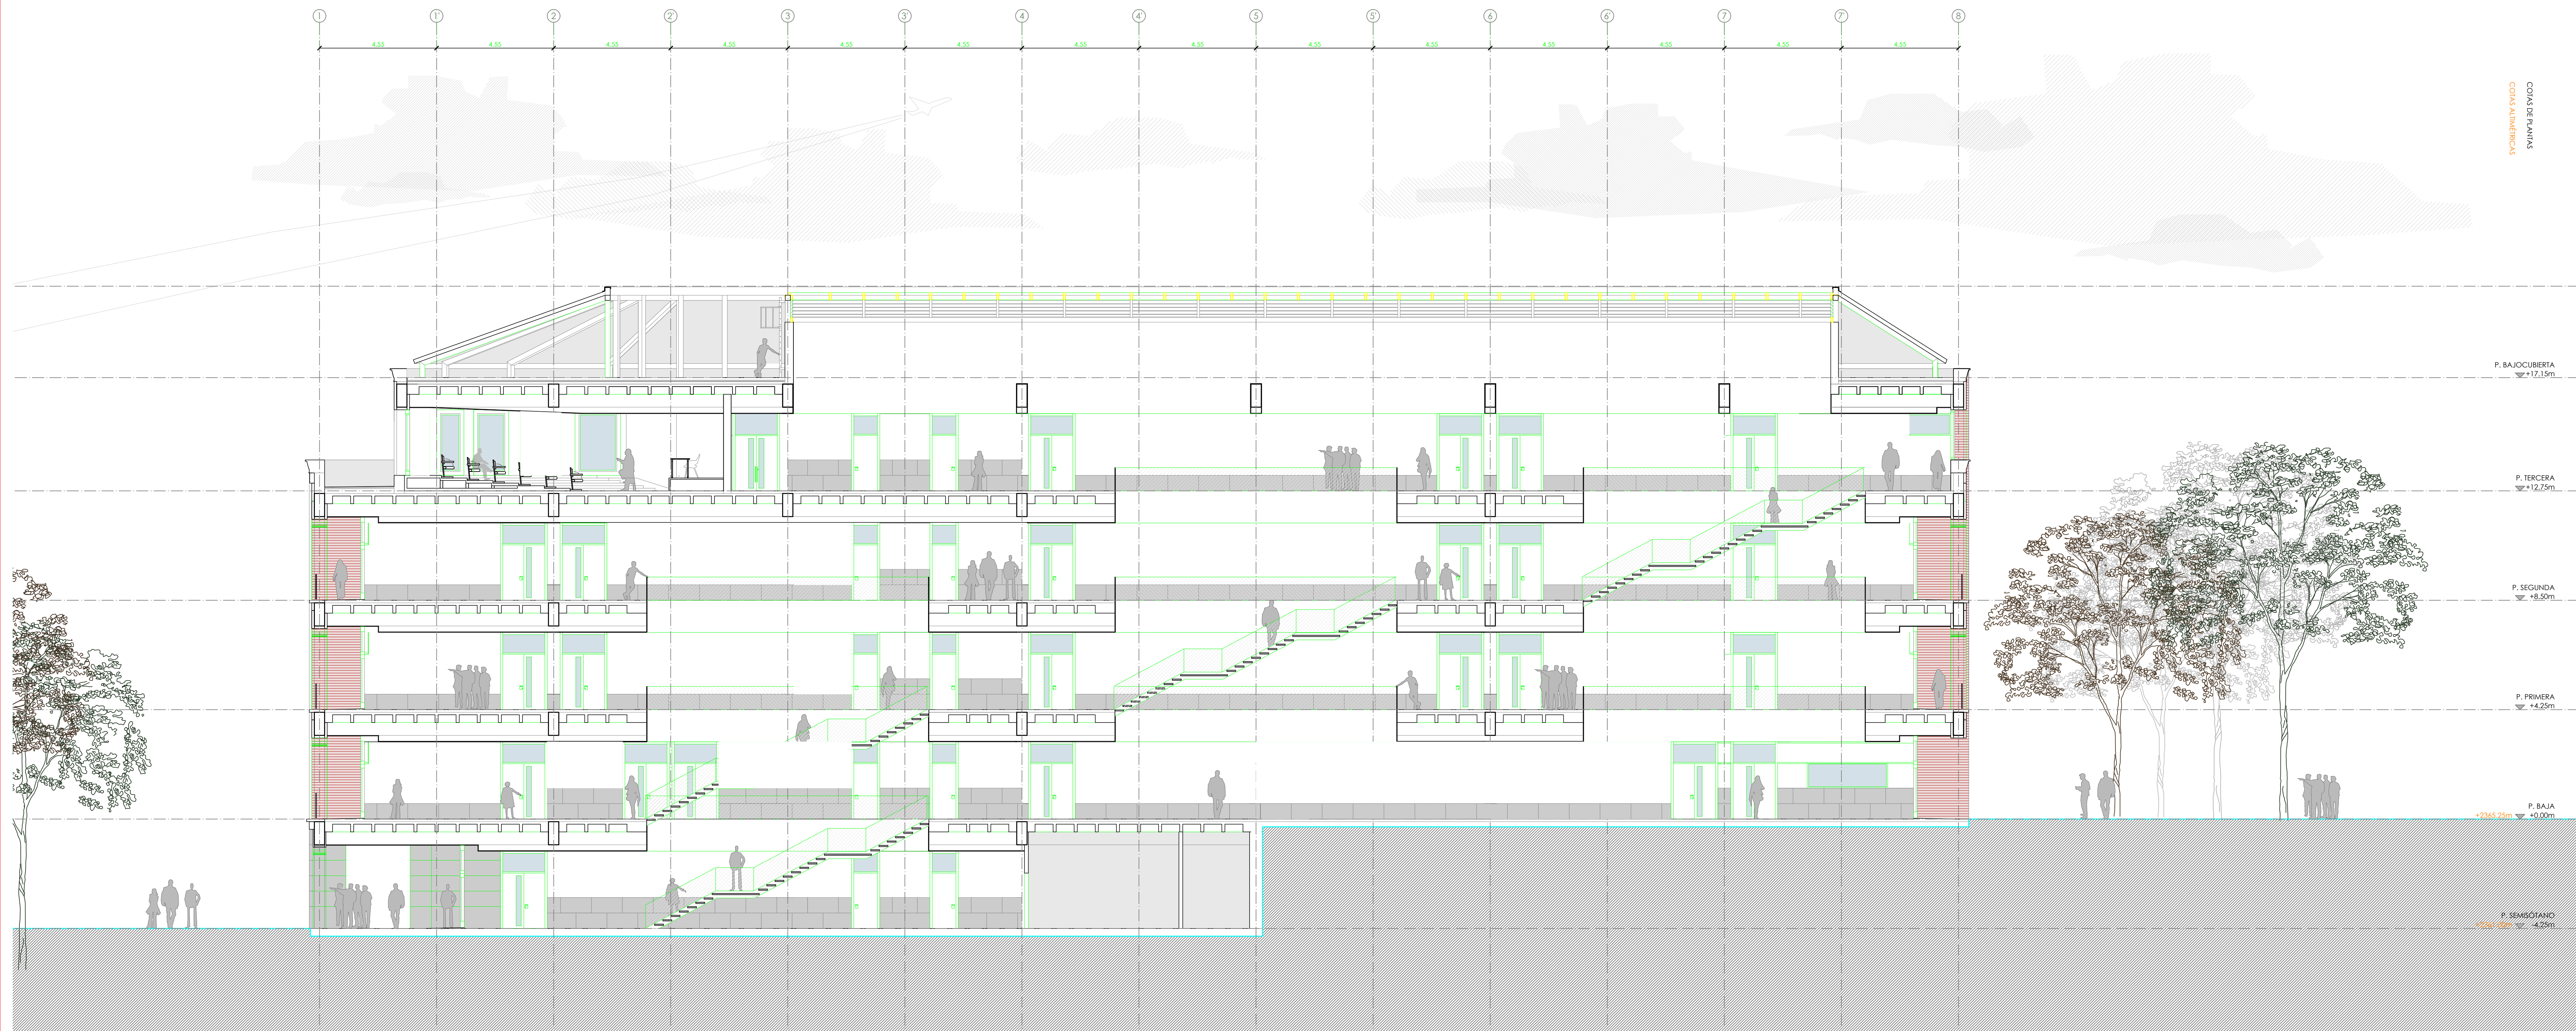

1	REVISIÓN 1: RESPUESTA MEMORANDO SEC08-STZA-2014-1106-N	23/01/15
1º.	CONCEPTO	FECHA VERIFICACIÓN
REVISIONES		
 	MINISTERIO DE EDUCACIÓN DEL ECUADOR	 
TÍTULO: CONCORDIO SODEE-TYPSA USUARIO: _____ MGC: _____ ESTADO: _____ DRS: _____ EMICADO: _____ MGC + MBE: _____		RE-MINUEDUC-095-2013 ESTUDIOS Y DISEÑOS DEFINITIVOS PARA LA CONSTRUCCIÓN DE UNIVERSIDAD NACIONAL DE EDUCACIÓN, UNAE, UBICADA EN SECTOR CHUQUIPATA - CANTÓN AZOGUES - PROVINCIA DEL CAÑAR FASE 38-PE: PROYECTO DE DETALLE DE LAS EDIFICACION
USUARIO ARQUITECTO:  ANTONIO SALVADOR P.45E.061-15M		PLANO DE: SECCIONES (I) SECCIÓN S1 Edificio C
REVISADO INGENIERO	FOJA Nº	EDICIÓN/FECHA
	1/1	C-011 2 23/01/2015
ESCALA	SUSTITUIR A	
1/100	---	
APROBACIÓN		